





IMPLANTAÇÃO S/ESCALA

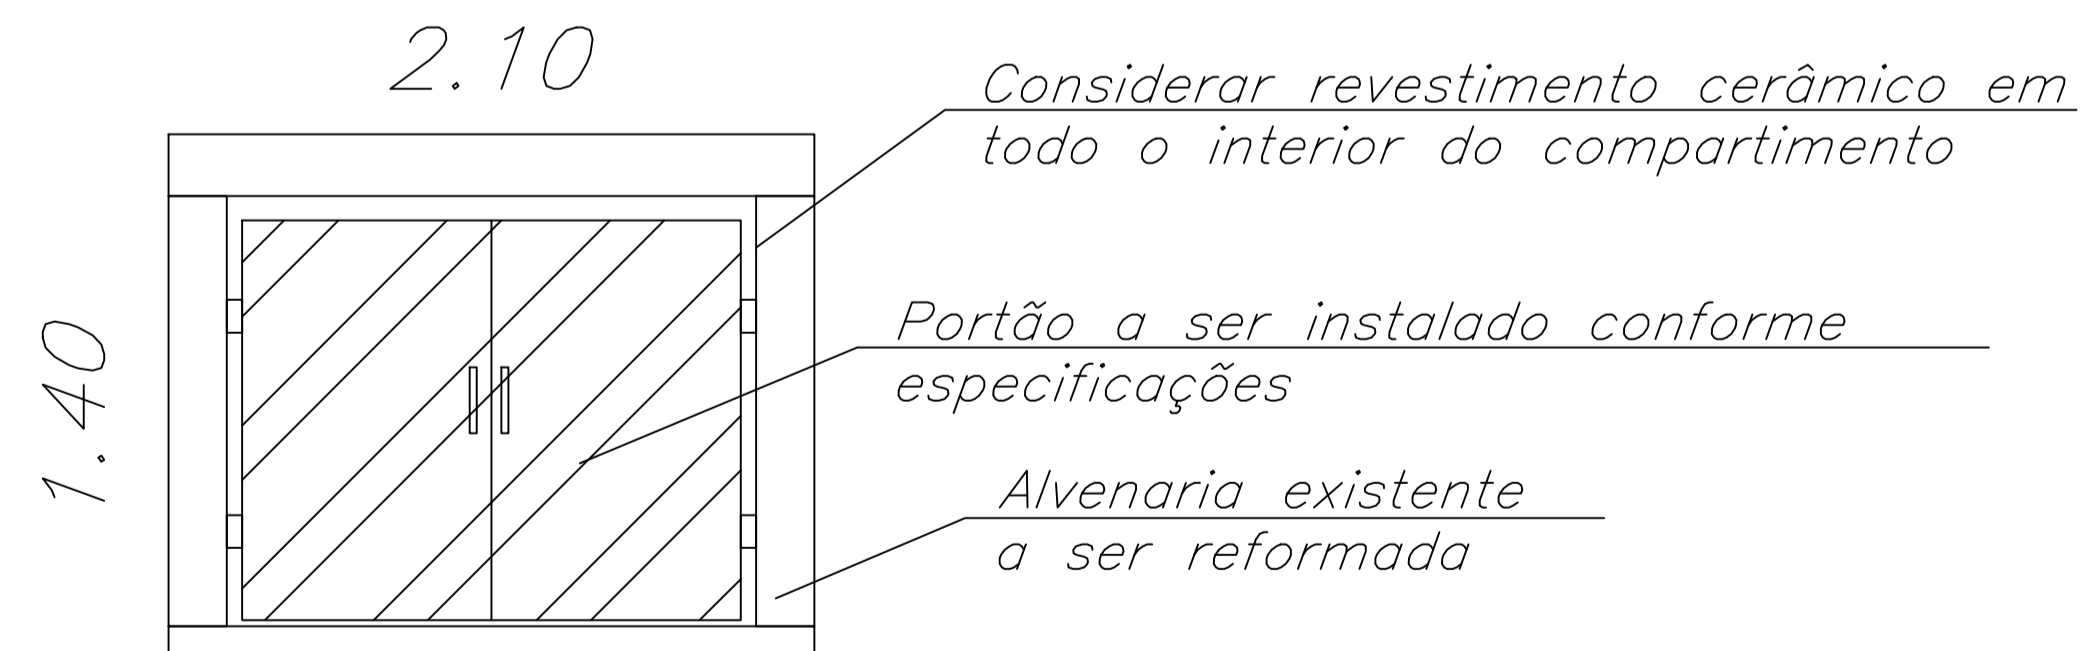

DET. COMPARTIMENTO RSS S/ESCALA

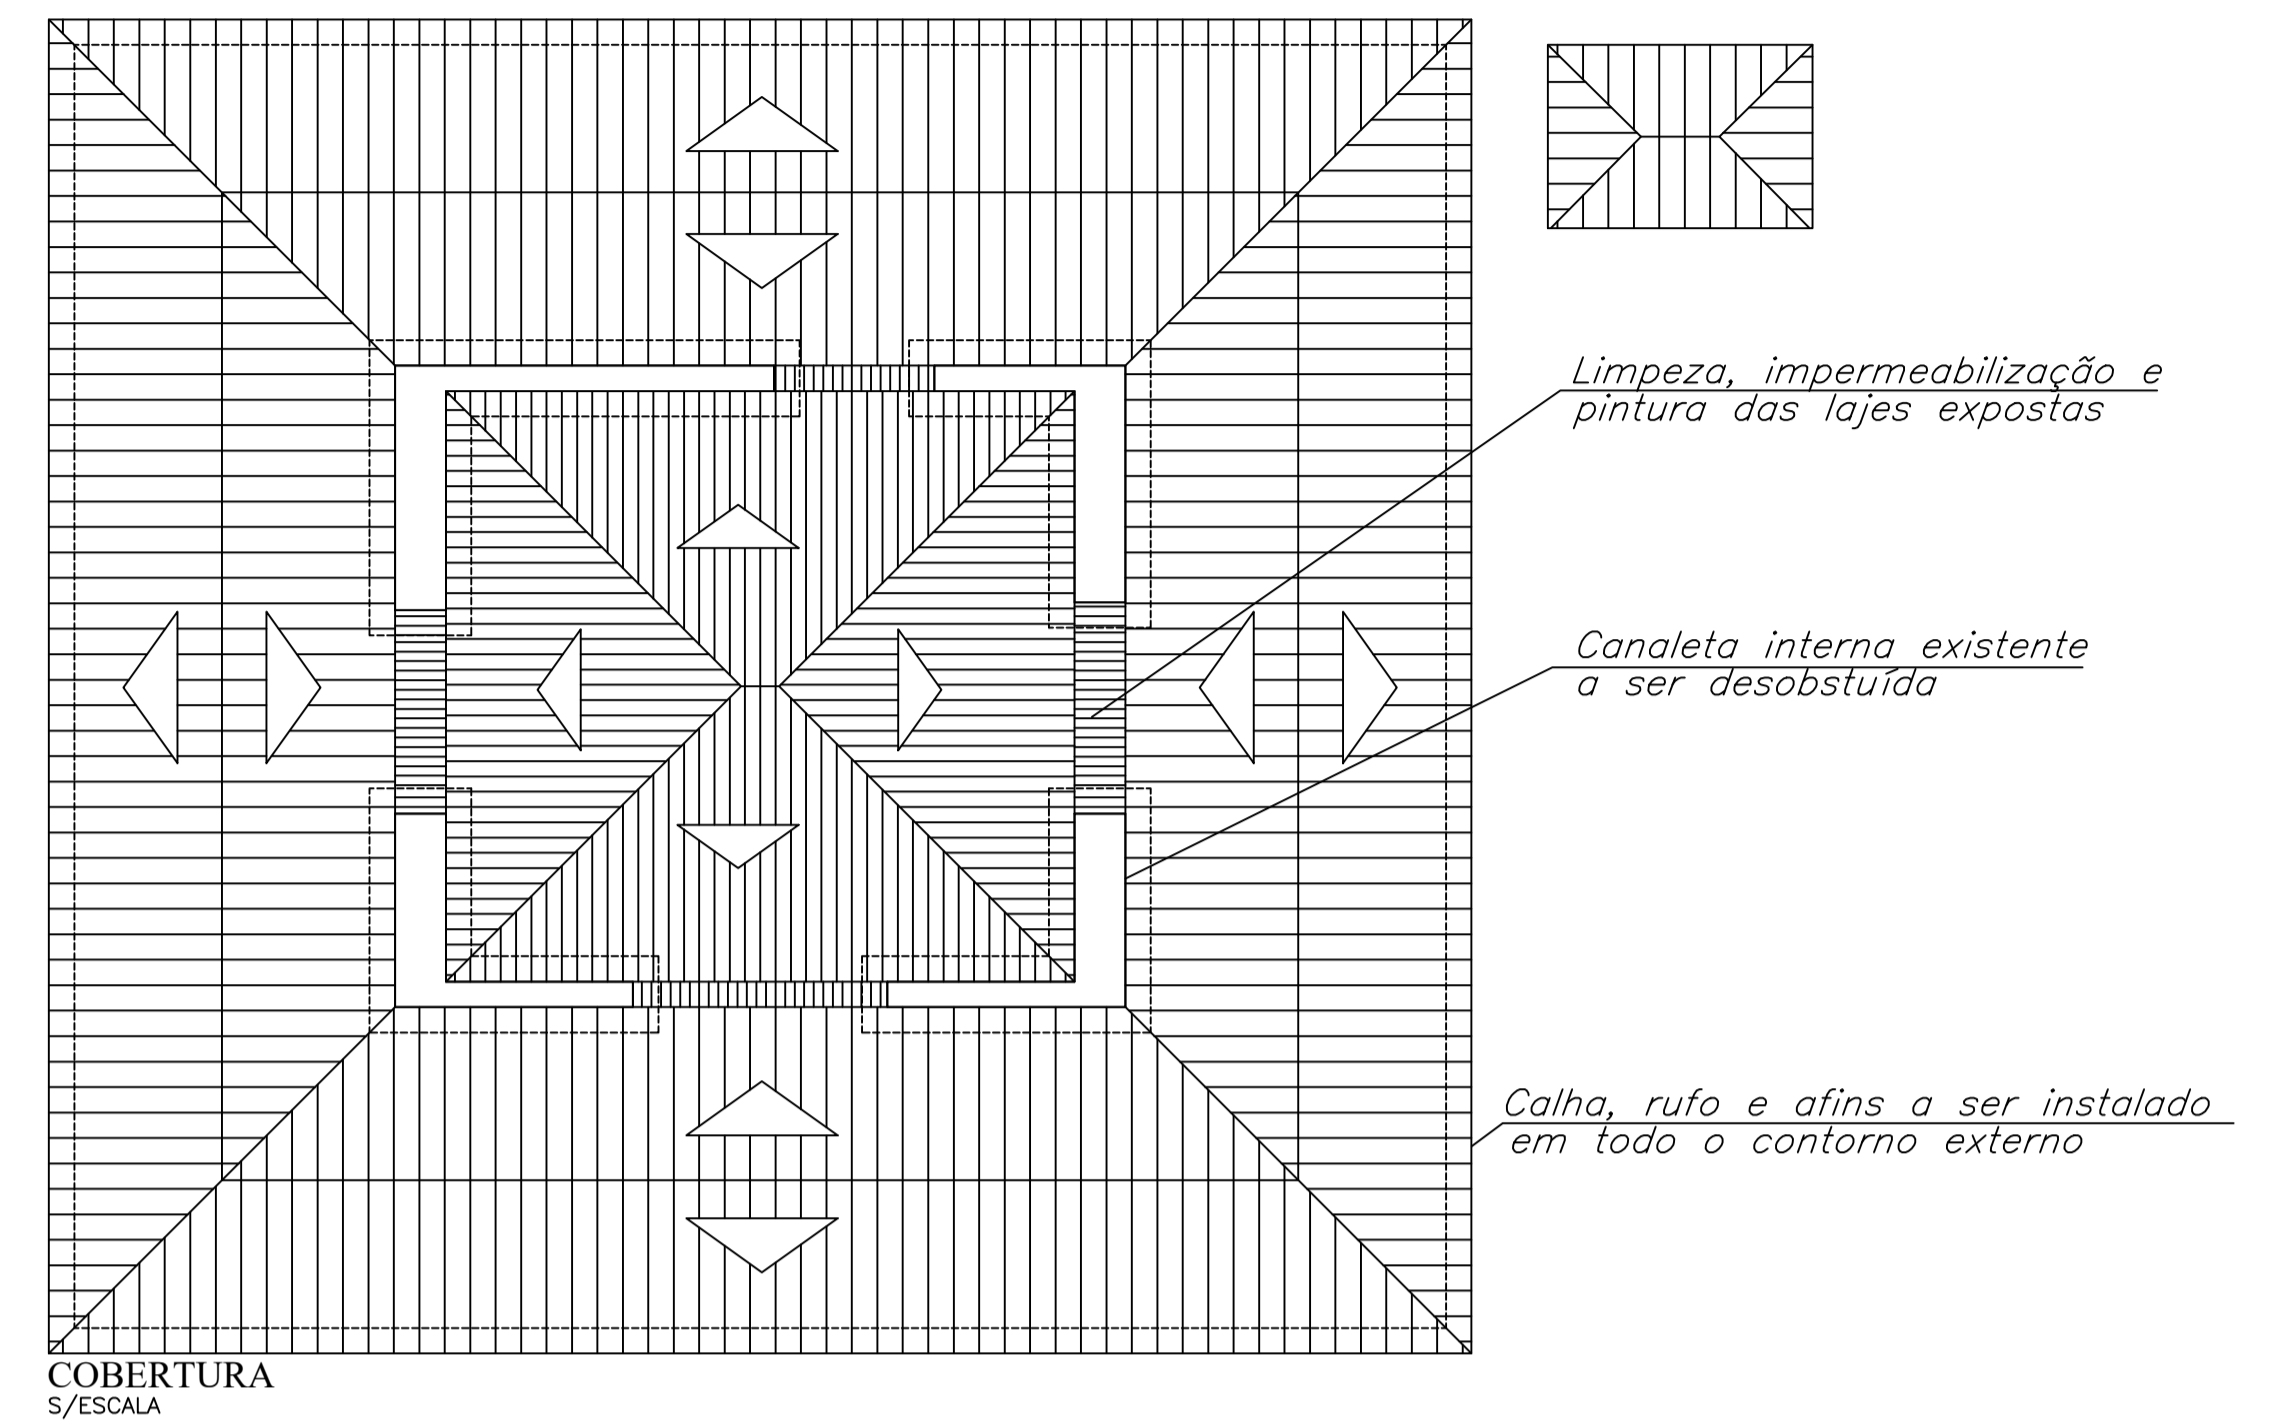

COBERTURA S/ESCALA

NOTAS:

- 1) AS VAGAS DE ESTACIONAMENTO DEVEM SER DEMARCADAS SEGUINDO AS LEIS VIGENTES.
- 2) CONSIDERAR PINTURA COM TINTA ACRÍLICA EM TODA ÁREA EXTERNA.
- 3) CONSIDERAR NAS PAREDES INTERNAS, PINTURA COM TINTA ESMALTE EM 1,2M DE ALTURA. E O RESTANTE DA PAREDE COM TINTA ACRÍLICA.
- 4) A PINTURA DAS LAJES INTERNAS SERÁ REALIZADA APENAS EM AMBIENTES QUE A FISCALIZAÇÃO JULGAR NECESSÁRIO.
- 5) TODAS AS PORTAS INTERNAS EM MADEIRA SERÃO LIXADAS E REPINTADAS.
- 6) PLANTIO DE GRAMA EM PLACAS DO TIPO SÃO CARLOS NAS ÁREAS ESPECIFICADAS.

NOTAS
01. PARA A EXECUÇÃO, AS MEDIDAS DEVEM SER CONFERIDAS NO LOCAL.

REV.	DESCRIÇÃO	DATA	POR	APROV.
01	EMISSÃO INICIAL	10/09/2022		

ESTE DOCUMENTO É DE PROPRIEDADE DA PREFEITURA MUNICIPAL E NÃO PODE SER REPRODUZIDO OU USADO PARA QUALQUER FINALIDADE DIFERENTE DAQUELA PARA A QUAL ESTÁ SENDO FORNECIDO

ANA PAULA SAMPAIO MOURA PERES SECRETÁRIA DE SAÚDE NOME: IOLANDA MORETTI CREA Nº 5070661692 NOME: CREA Nº

USUÁRIO: **PREFEITURA MUNICIPAL DE BOITUVA**

EMPRESAMENTO: **UBS RESIDENCIAL DE LORENZI - DRª SILVANA MARIA LABRONICI**

ENDEREÇO: **RUA FRANCISCO DE OLIVEIRA FILHO, BAIRRO RES. DE LORENZI - BOITUVA/ SP**

TÍTULO: **REFORMA DA UBS RESIDENCIAL DE LORENZI**

RESPONSÁVEL	ART/RRT	DESENHO	APROV.
ESCALA	Nº DO PT	CROQUI	FOLHA
INDICADA		VISTO	01/01
DATA	ARQUIVO		REV.
10/09/2022	CROQUI - POSTO DE SAÚDE DE LORENZI - EMENDA REV 01		01