



P6


RESERVATÓRIO - L5

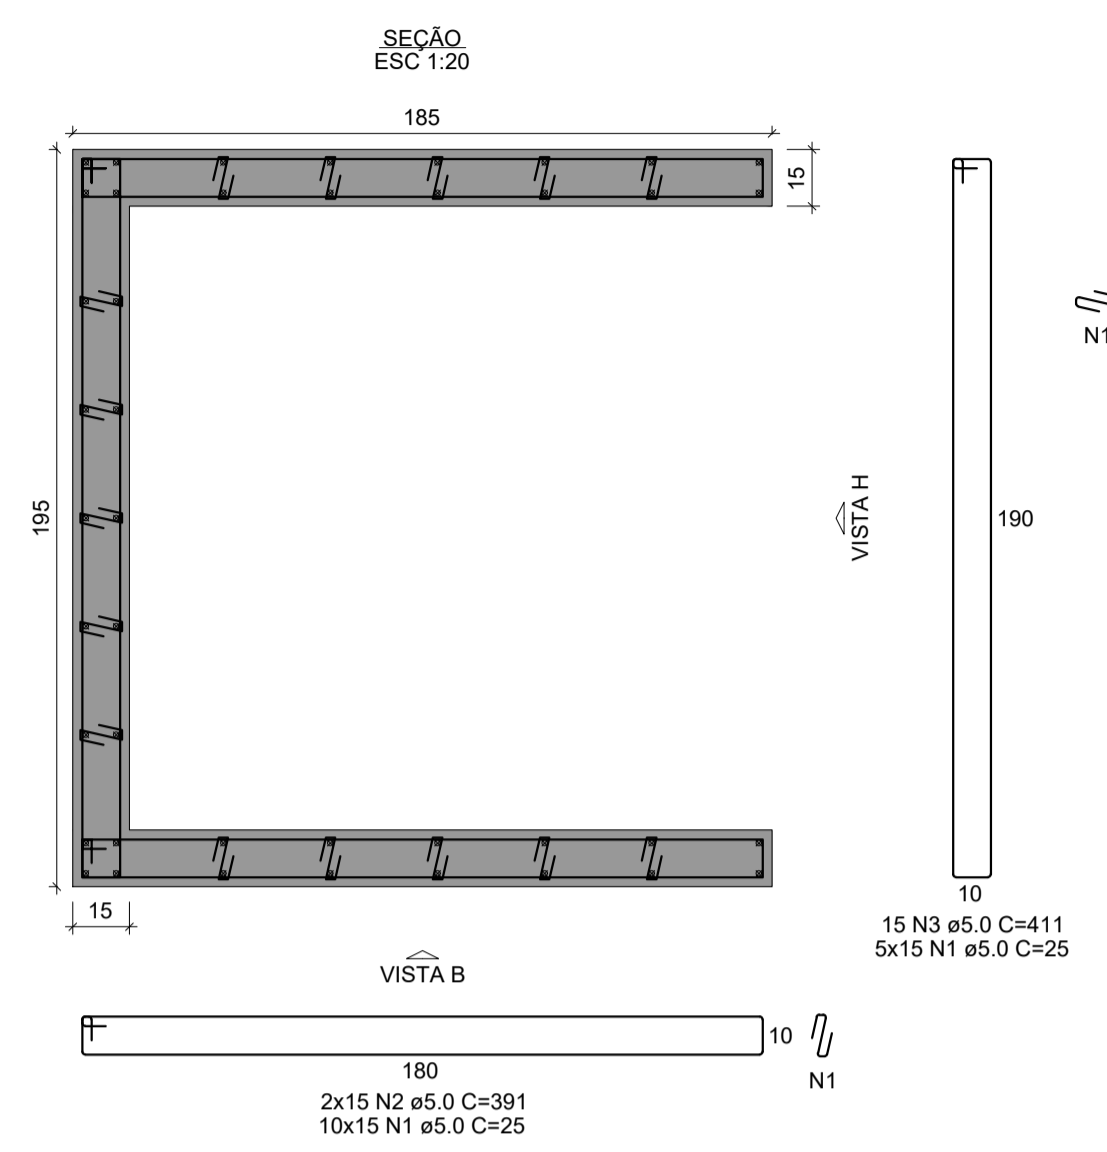


VISTA H
ESC 1:10

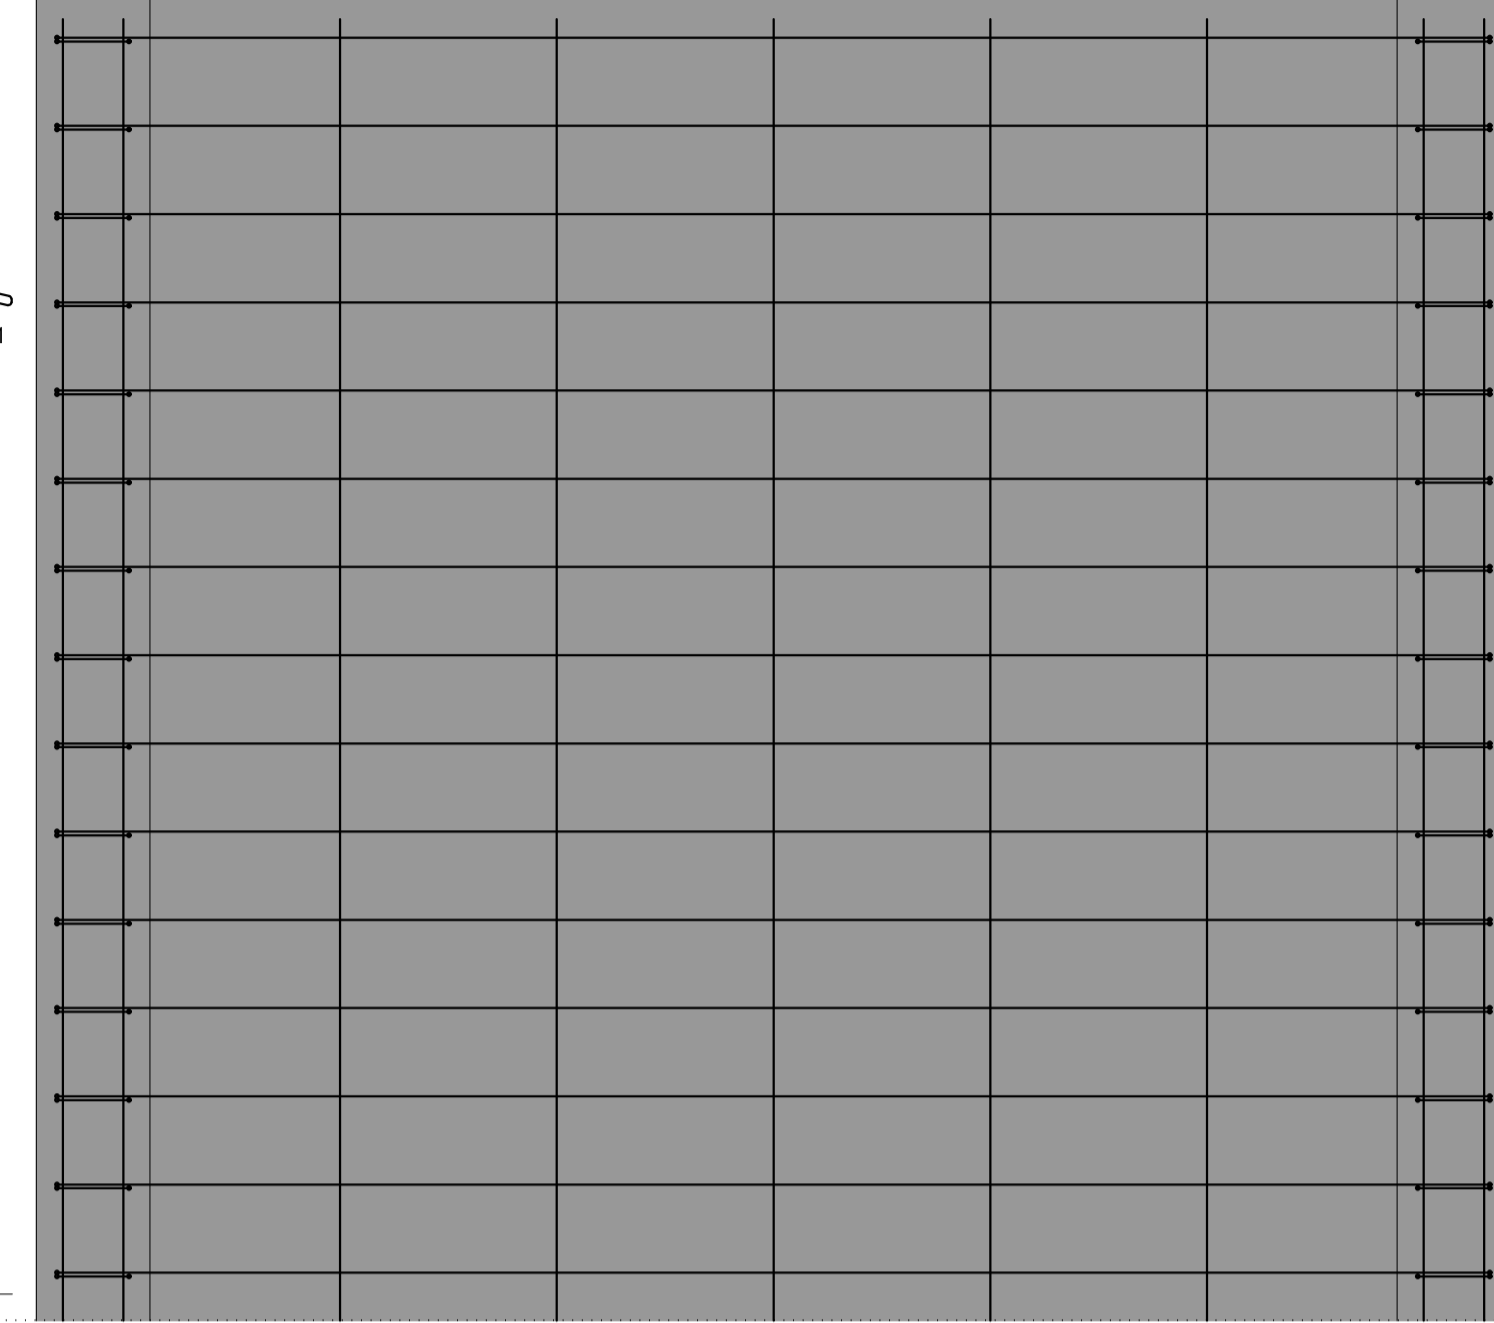

VISTA B
ESC 1:10

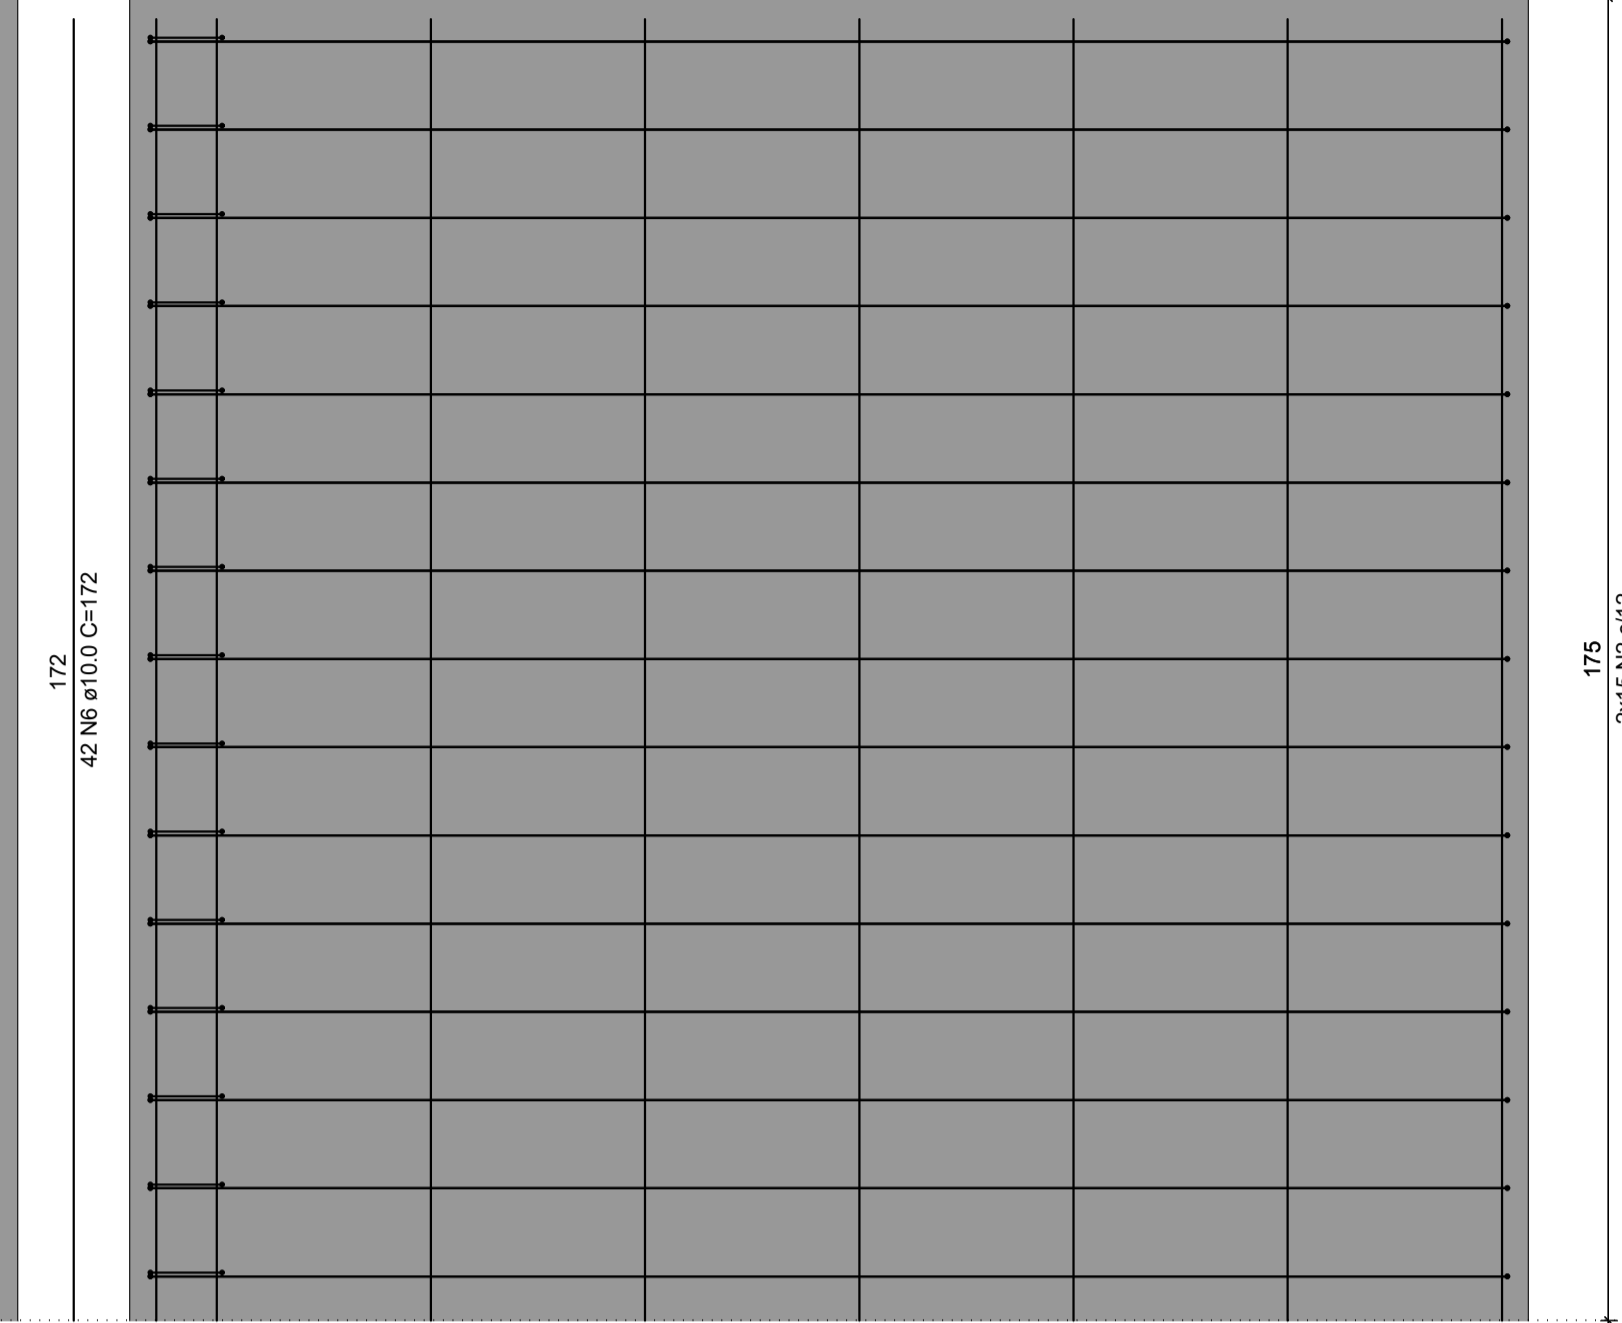

COBERTURA - L4

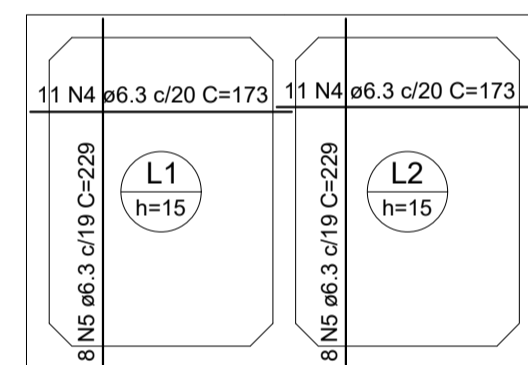

**ARAMAÇÃO POSITIVA RESERVATÓRIO NÍVEL 1497cm
ESC.: 1/50**

RELAÇÃO DO AÇO

Positivos (1497.0) P6

AÇO	N	DIAM (mm)	QUANT	C.UNIT (cm)	C.TOTAL (cm)
CA60	1	5.0	225	25	5625
	2	5.0	30	391	11730
	3	5.0	15	411	6165
CA50	4	6.3	22	173	3806
	5	6.3	16	229	3664
	6	10.0	42	172	7224

RESUMO DO AÇO

AÇO	DIAM (mm)	C.TOTAL (m)	PESO + 10% (kg)
CA50	6.3	74.7	20.1
CA60	10.0	72.2	49
PESO TOTAL (kg)			39.9
CA50			69.1
CA60			39.9

Volume de concreto (C-30) = 1.40 m³
Área de forma = 19.25 m²

NOTAS

01. PARA A EXECUÇÃO, AS MEDIDAS DEVEM SER CONFERIDAS NO LOCAL.

00	EMISSÃO INICIAL	30/04/2022	Virmondes Jr		
REV.	DESCRIÇÃO	DATA	POR	APROV.	

ESTE DOCUMENTO É DE PROPRIEDADE DA PREFEITURA MUNICIPAL E NÃO PODE SER REPRODUZIDO OU USADO PARA QUALQUER FINALIDADE DIFERENTE DAQUELA PARA A QUAL ESTÁ SENDO FORNECIDO

EDSON JOSÉ MARCUSSO
Prefeito do Município

VIRMONDES FERREIRA DA SILVA JUNIOR
Engenheiro Civil
CREA-SP: 5068997868

PROPRIETÁRIO:
PREFEITURA MUNICIPAL DE BOITUVA

RESPONSÁVEL PELO PROJETO:
I.C.A.N.P.
INSTITUTO CAMPINAS DE ADMINISTRAÇÃO DE NEGÓCIOS E PROJETOS

EMPREENDIMENTO
REFORMA DO ANTIGO SESI

ENDEREÇO
PRAÇA CORONEL ANTÔNIO FRANCO, 332 - CENTRO. BOITUVA-SP

TÍTULO
PROJETO ESTRUTURAL - RESERVATÓRIO DET. ARMADURAS 02/02

ÁREA DO TERRENO:.....929,34 m²
ÁREA AMPLIAÇÃO:.....357,12 m²

RESPONSÁVEL VIRMONDES JUNIOR	ART/RRT 28027230220672601	DESENHO VIRMONDES JUNIOR	APROV.
ESCALA INDICADA	Nº DO PT	VISTO	FOLHA E - 03/03
DATA 30/04/2022	ARQUIVO BTV - PROJ. ESTRUTURAL - RESERVATÓRIO - FLS E-01	REV. E-03	00

