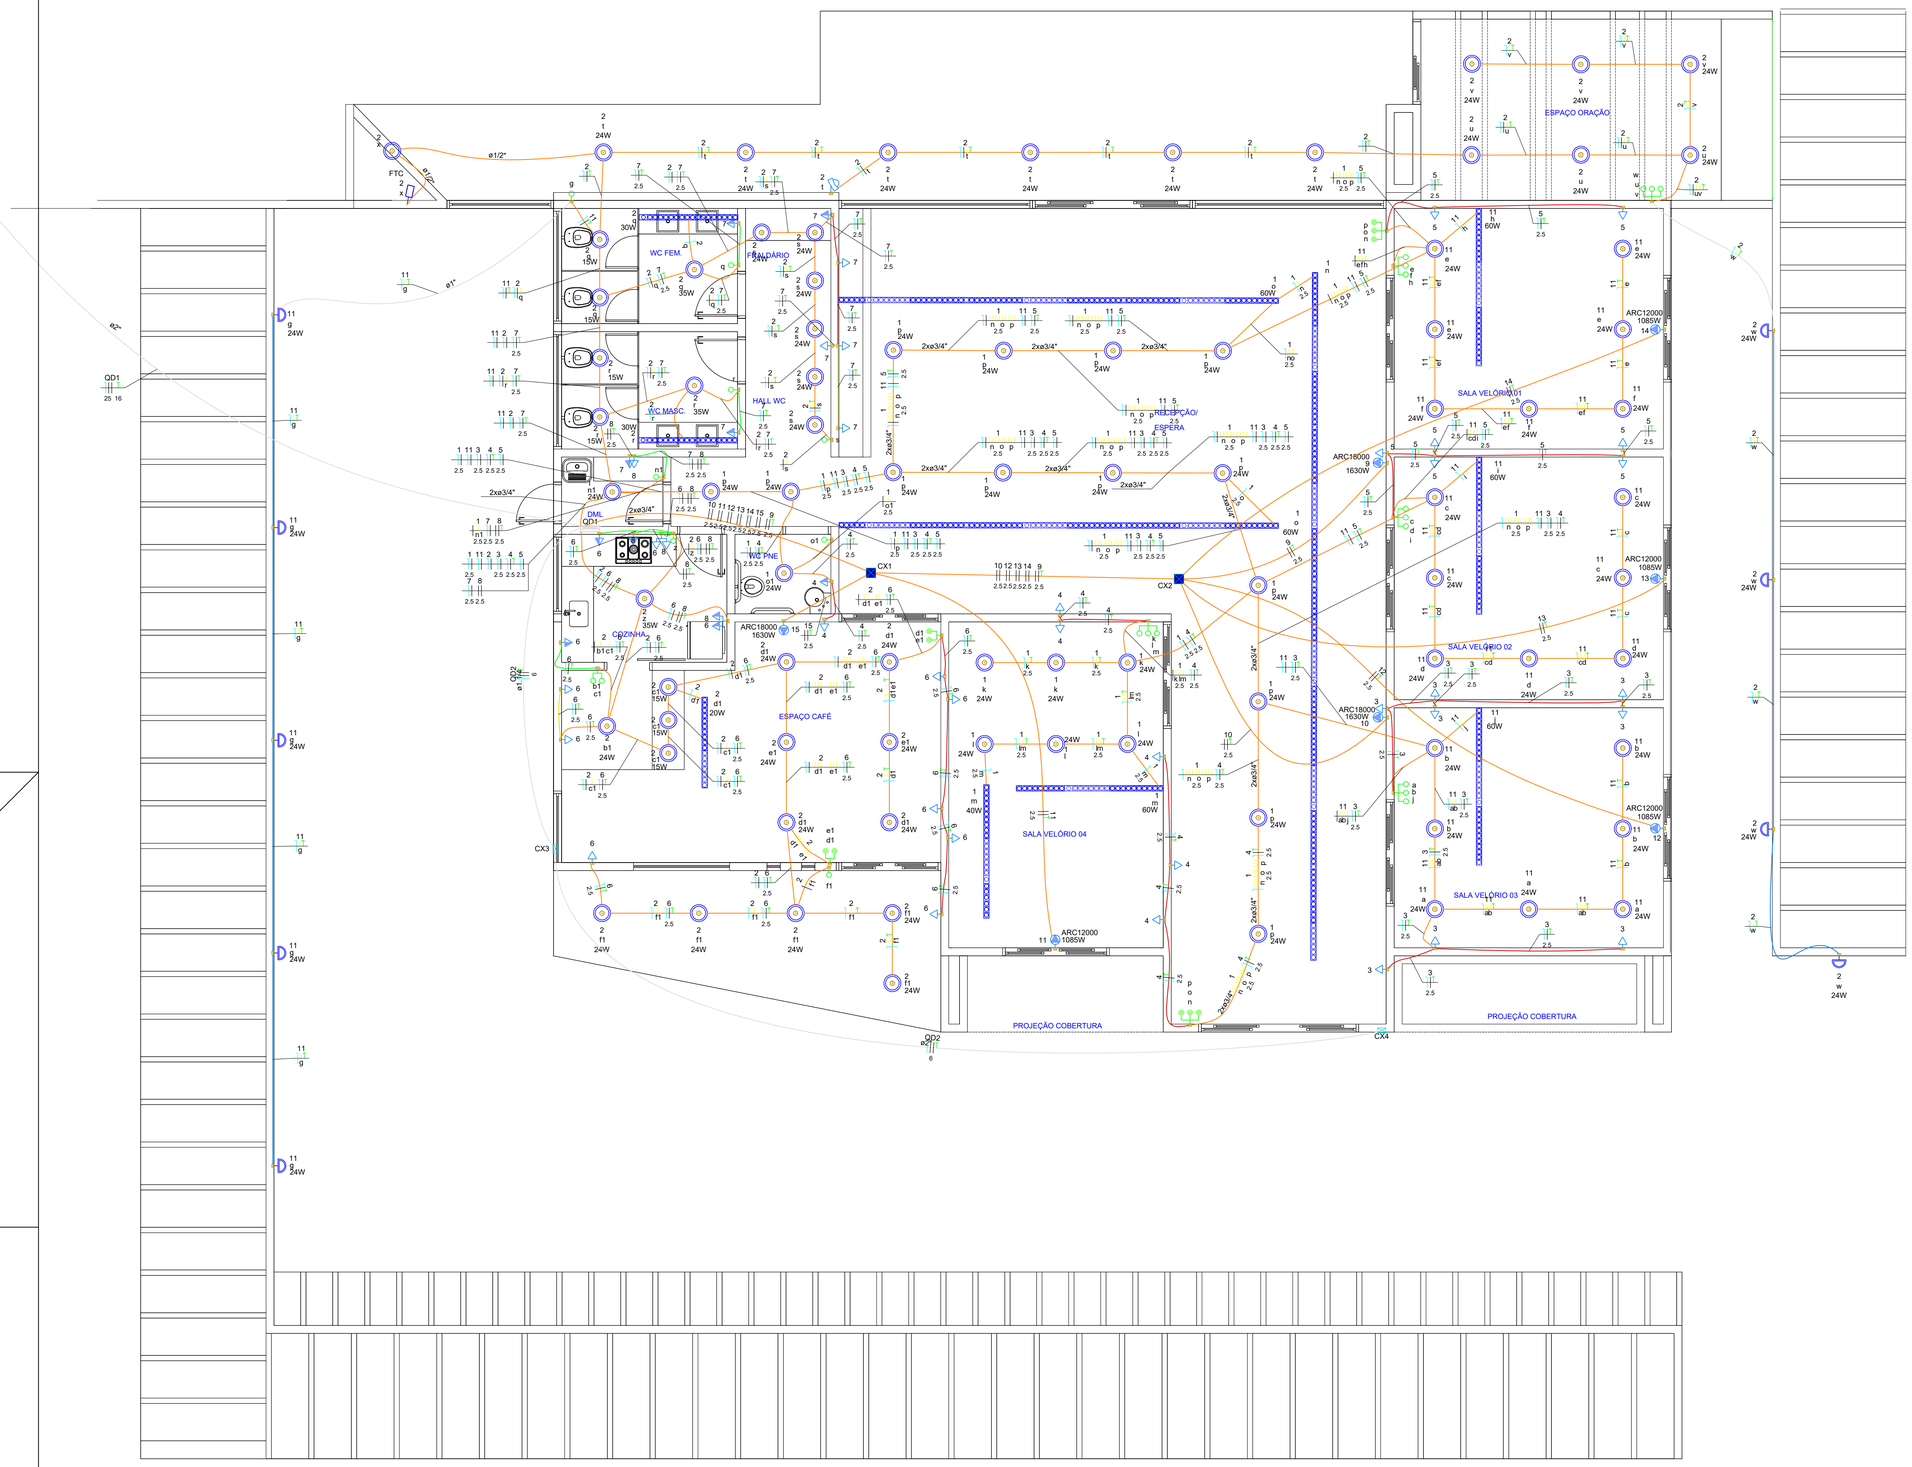

PROJETO ELÉTRICA
ESCALA 1:50

REV.	DESCRIÇÃO	DATA	POR	APROV.

EDSON JOSÉ MARCUSSO
Prefeito Municipal de Boituva

MARCO ALVES VIANA
CREA-SP 5070508339/D

PREFEITURA DE BOITUVA

PROJETO
REFORMA CEMITERIO DA SAUDADE

ENDEREÇO
RUA Francisco Alves Natel, 142-210 - BOITUVA SP

TÍTULO
PROJETO ELETRICO E HIDROSANITARIO

RESPONSÁVEL	ART/RRT	DESENHO	APROV.
MARCO ALVES VIANA		MARCO	
ESCALA	Nº DO PT	VISTO	FOLHA
INDICADA			04
DATA	ARQUIVO		REV.
03/06/2022			REV.01

Assinado por MARCO ALVES VIANA (Senha) e EDSON JOSÉ MARCUSSO (Senha) nos termos da lei 14.063/2020.
Link de validação de assinaturas: https://assinador.4rtec.com.br/verificacao.aspx, código: 735360e1-8cff-47f4-8f78-53ece9ed85bd