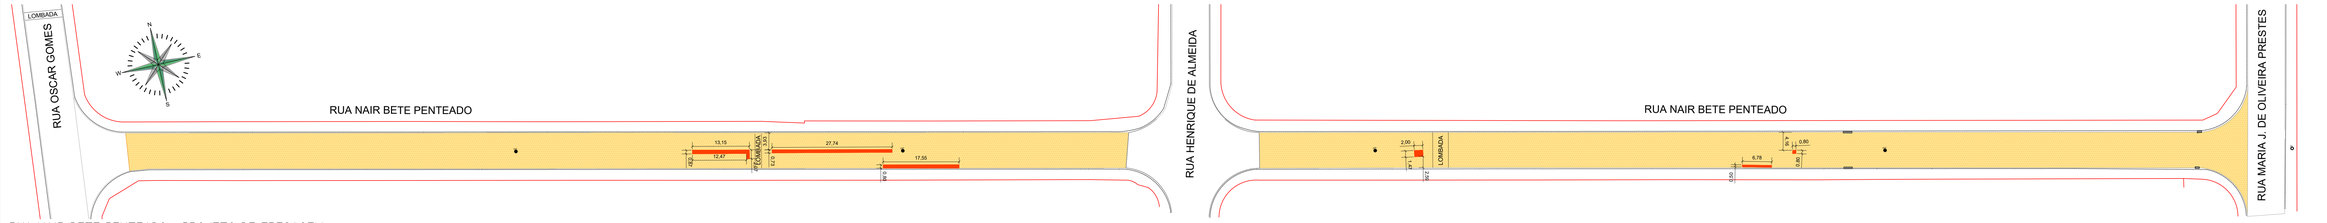

RUA NAIR BETE PENTEADO - PROJETO DE FRESAGEM
ESCALA:: 1:500

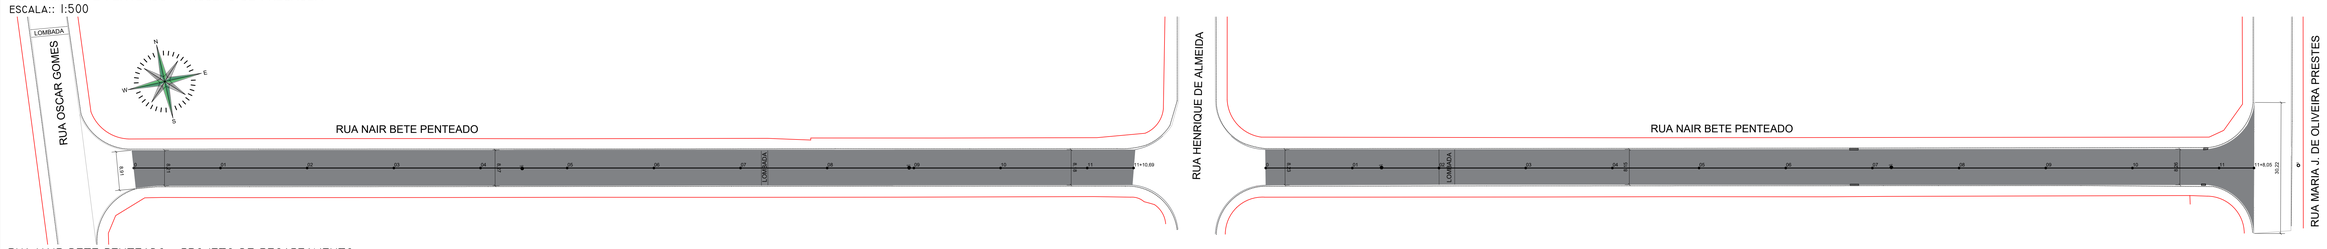

RUA NAIR BETE PENTEADO - PROJETO DE RECAPEAMENTO
ESCALA:: 1:500

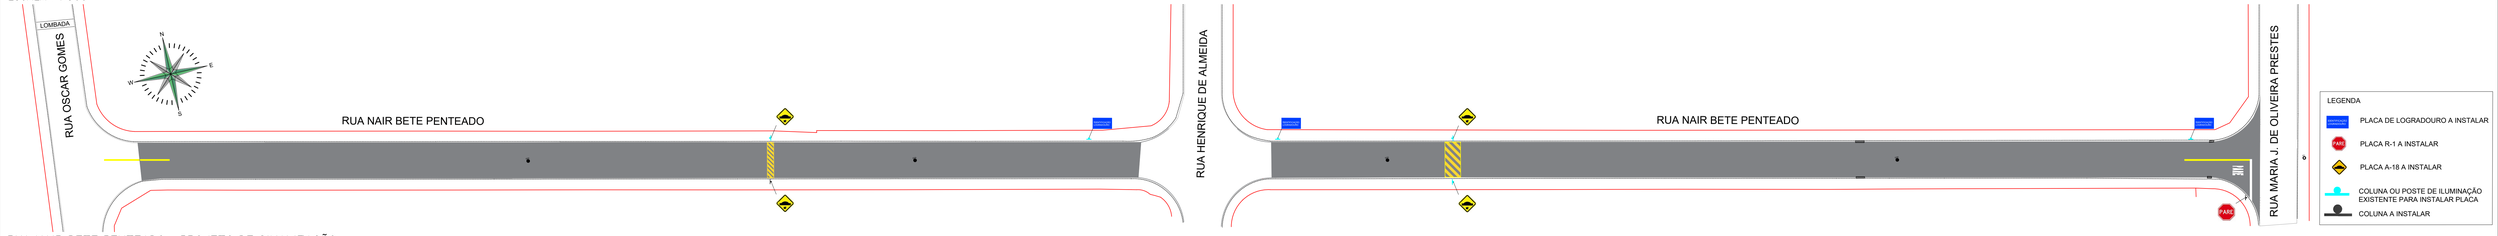

RUA NAIR BETE PENTEADO - PROJETO DE SINALIZAÇÃO
ESCALA:: 1:500

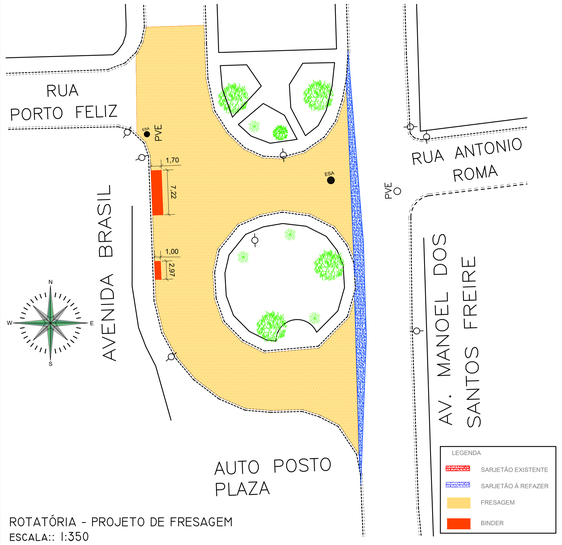

ROTATÓRIA - PROJETO DE FRESAGEM
ESCALA:: 1:350

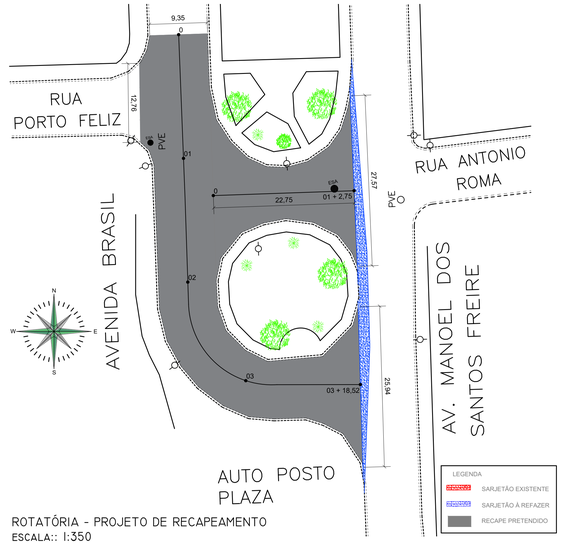

ROTATÓRIA - PROJETO DE RECAPEAMENTO
ESCALA:: 1:350

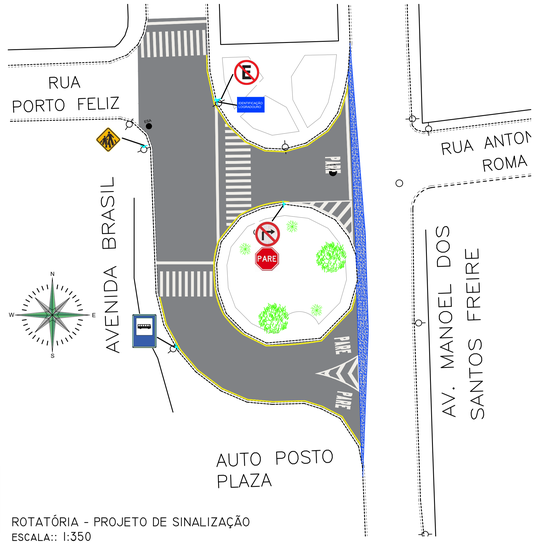

ROTATÓRIA - PROJETO DE SINALIZAÇÃO
ESCALA:: 1:350

DESCRIÇÃO Rotatória da Av. Manoel dos Santos Freire com Av. Brasil	UNIDADE	QUANTIDADE
FRESAGEM	M²	1105,17
BINDER	M²	15,23
PINTURA LIGANTE	M²	1120,40
CAPA ASFALTICA-CBUQ-3,5CM	M³	39,21
SARJETÃO	M²	79,08
LEVANTAMENTO DE PV	UNI	02
SINALIZAÇÃO HORIZONTAL: FAIXA DE RETENÇÃO, FAIXA DE PEDESTRES, ZEBRADOS E PARE SINALIZAÇÃO HORIZONTAL REFLETORIZADA COM MICRO ESFERAS DE VIDRO	M²	102,38
SINALIZAÇÃO HORIZONTAL: FAIXA AMARELA SINALIZAÇÃO HORIZONTAL REFLETORIZADA COM MICRO ESFERAS DE VIDRO	M	136,02
SINALIZAÇÃO VERTICAL - PLACAS	UNI	06

DESCRIÇÃO Rua Manoel Marques e Celeste Melaré	UNIDADE	QUANTIDADE
FRESAGEM	M²	3769,62
BINDER	M²	53,41
PINTURA LIGANTE	M²	3823,03
CAPA ASFALTICA-CBUQ-3,5CM	M³	133,81
LEVANTAMENTO DE PV	UNI	04
SINALIZAÇÃO HORIZONTAL: FAIXA DE RETENÇÃO E PARE SINALIZAÇÃO HORIZONTAL REFLETORIZADA COM MICRO ESFERAS DE VIDRO	M²	6,84
SINALIZAÇÃO HORIZONTAL: LOMBADA SINALIZAÇÃO HORIZONTAL REFLETORIZADA COM MICRO ESFERAS DE VIDRO	M²	17,33
SINALIZAÇÃO HORIZONTAL: LINHA DE DIVISÃO DE FLUXO SINALIZAÇÃO HORIZONTAL REFLETORIZADA COM MICRO ESFERAS DE VIDRO	M	30,00
SINALIZAÇÃO VERTICAL - COLUNAS	UNI	02
SINALIZAÇÃO VERTICAL - PLACAS	UNI	08

LEGENDA
- PLACA DE LOGRADOURO A INSTALAR
- PLACA R-1 A INSTALAR
- PLACA A-33b A INSTALAR
- PLACA R-4b A INSTALAR
- PLACA R-6a A INSTALAR
- PLACA SAU-26 A INSTALAR
- COLUNA OU POSTE DE ILUMINAÇÃO EXISTENTE PARA INSTALAR PLACA
- COLUNA A INSTALAR

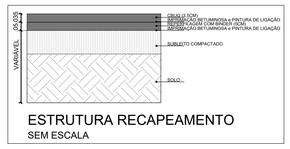

ESTRUTURA RECAPEAMENTO
SEM ESCALA

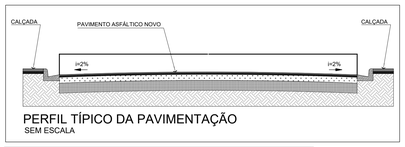

PERFIL TÍPICO DA PAVIMENTAÇÃO
SEM ESCALA

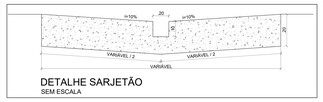

DETALHE SARJETÃO
SEM ESCALA

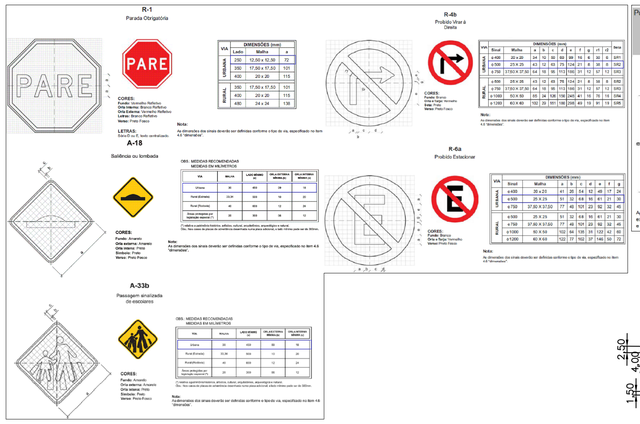

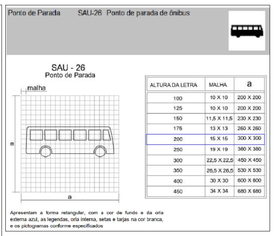

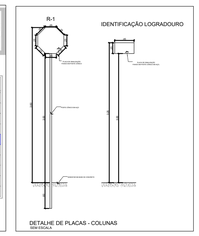

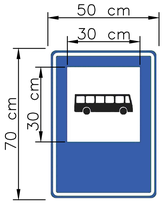

	DESCRIÇÃO	DATA	POR	APROV.

APROVAÇÃO DEPARTAMENTO DE TRÂNSITO

EDSON JOSÉ MARCUSSO
Prefeito Municipal de Boituva

ARQ. BRUNA XAVIER DOMINGUES
CAU A3023540

PREFEITURA DE BOITUVA

EMPREENDIMENTO
RECAPEAMENTO DE VIAS DO MUNICÍPIO DE BOITUVA

ENDEREÇO
ROTATÓRIA DA AV. BRASIL COM AV. MANOEL DOS SANTOS FREIRE - PARQUE RES. PRIMO
RUA NAIR BETE PENTEADO - JD. PARQUE ECOLÓGICO

TITULO
PROJETO DE RECAPEAMENTO E SINALIZAÇÃO

RESPONSÁVEL		ART/RRT	APROV.
BRUNA XAVIER DOMINGUES		15808971	
ESCALA	Nº DO PT	VISTO	FOLHA
INDICADO			02/02
23/01/2026	ARQUIVO		REV.
			REV.00