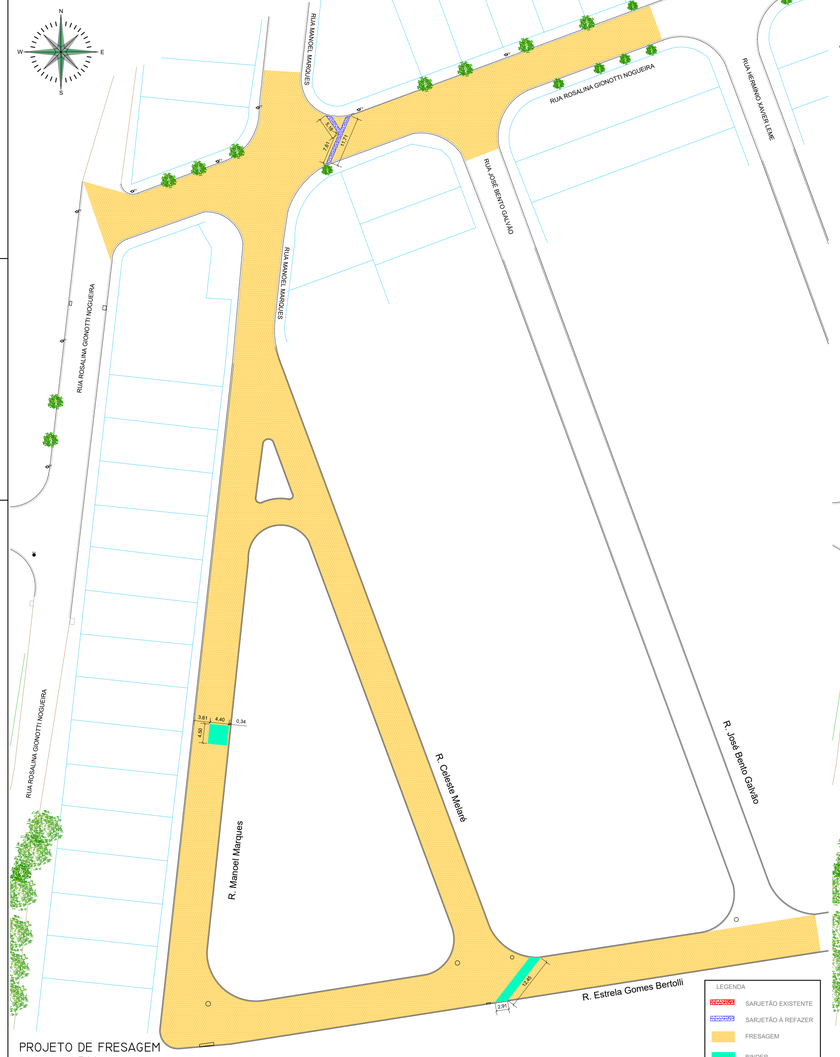

PROJETO DE FRESAGEM
ESCALA:: 1:500

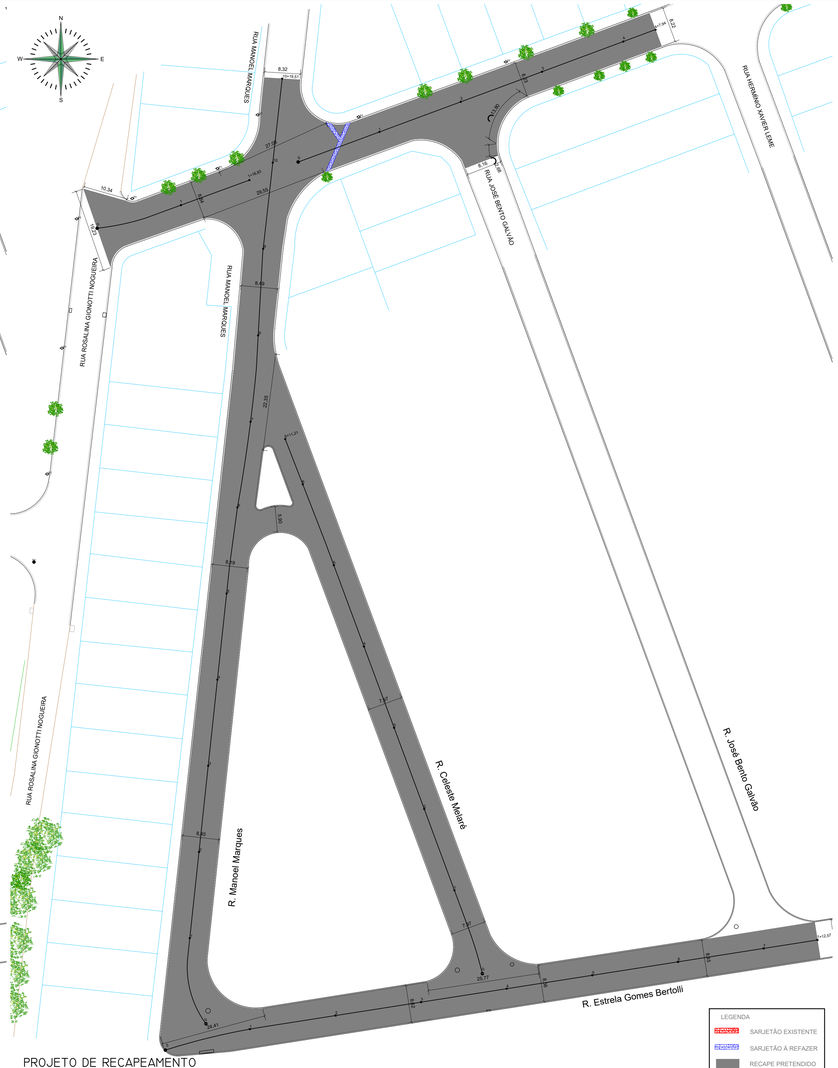

PROJETO DE RECAPEAMENTO
ESCALA:: 1:500

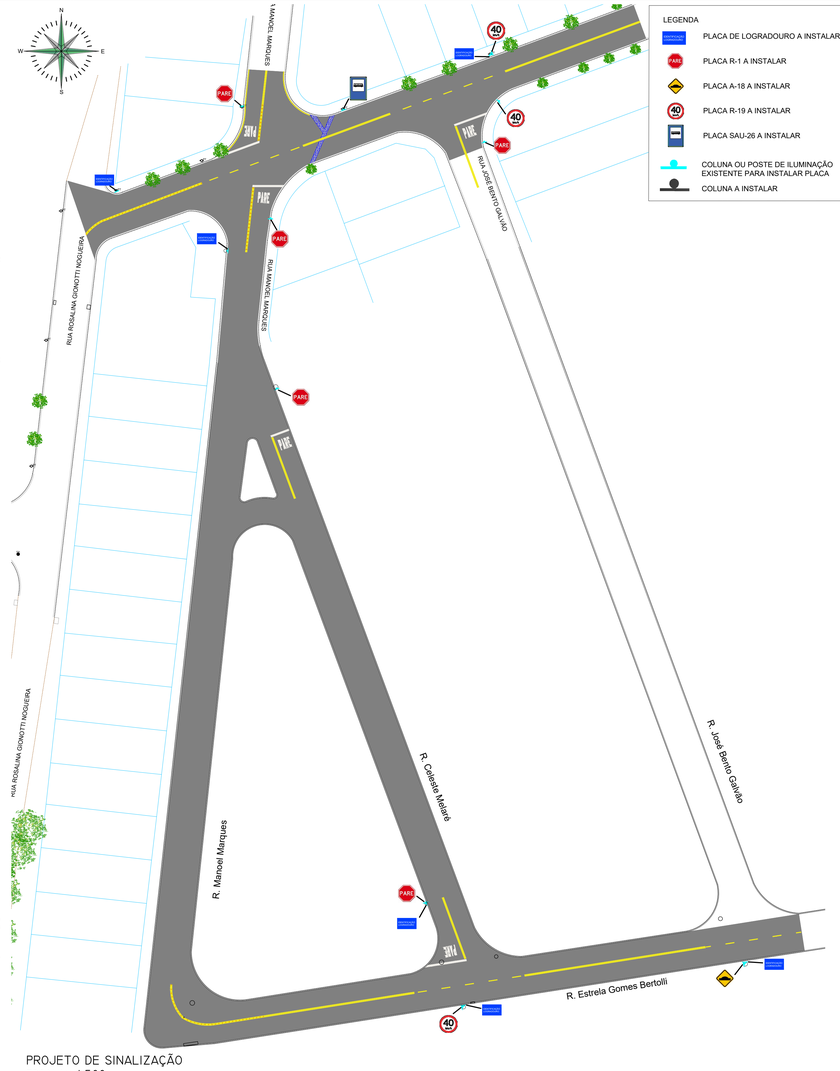

PROJETO DE SINALIZAÇÃO
ESCALA:: 1:500

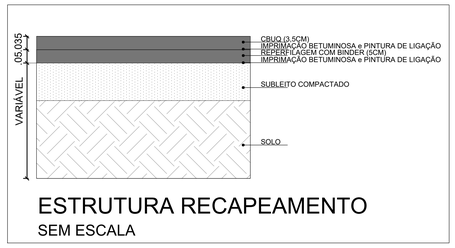

ESTRUTURA RECAPEAMENTO
SEM ESCALA

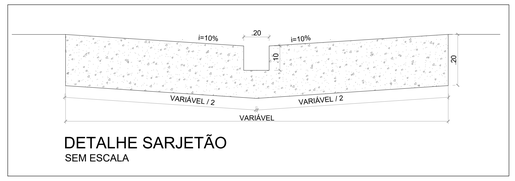

DETALHE SARJETÃO
SEM ESCALA

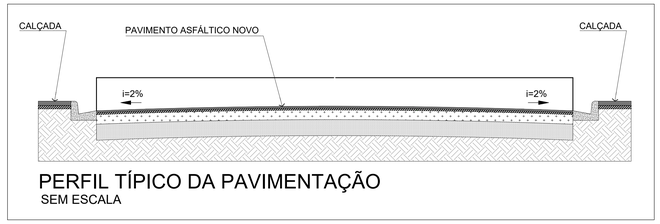

PERFIL TÍPICO DA PAVIMENTAÇÃO
SEM ESCALA

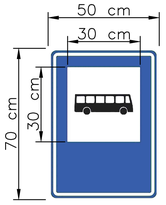

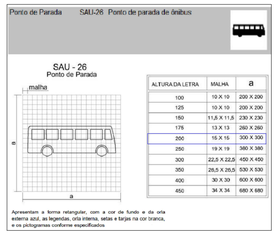

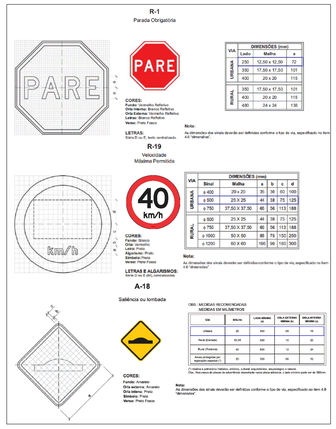

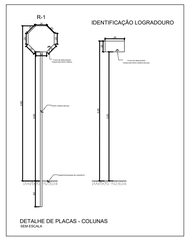

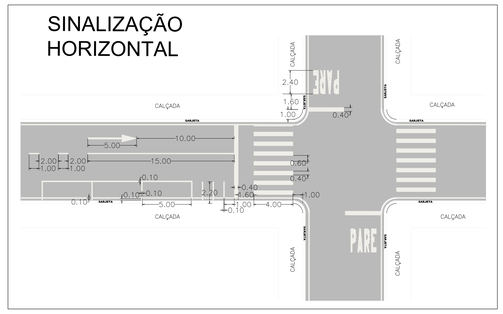

DESCRIÇÃO	UNIDADE	QUANTIDADE
Rua Rosalina Gianotti Nogueira		
FRESAGEM	M²	1324,81
PINTURA LIGANTE	M²	1324,81
CAPA ASFALTICA-CBUQ-3,5CM	M³	46,37
SARJETÃO	M²	13,81
SINALIZAÇÃO HORIZONTAL: FAIXA DE RETENÇÃO E PARE	M²	6,25
SINALIZAÇÃO HORIZONTAL REFLETORIZADA COM MICRO ESFERAS DE VIDRO		
SINALIZAÇÃO HORIZONTAL: LINHA DE DIVISÃO DE FLUXO	M²	32,65
SINALIZAÇÃO HORIZONTAL REFLETORIZADA COM MICRO ESFERAS DE VIDRO		
SINALIZAÇÃO VERTICAL - PLACAS	UNI	06

DESCRIÇÃO	UNIDADE	QUANTIDADE
Rua Manoel Marques e Celeste Melaré		
FRESAGEM	M²	3198,53
BINDER	M²	19,61
PINTURA LIGANTE	M²	3218,14
CAPA ASFALTICA-CBUQ-3,5CM	M³	112,63
LEVANTAMENTO DE PV	UNI	03
SINALIZAÇÃO HORIZONTAL: FAIXA DE RETENÇÃO E PARE	M²	25,02
SINALIZAÇÃO HORIZONTAL REFLETORIZADA COM MICRO ESFERAS DE VIDRO		
SINALIZAÇÃO HORIZONTAL: LINHA DE DIVISÃO DE FLUXO E LOMBADA	M²	25,84
SINALIZAÇÃO HORIZONTAL REFLETORIZADA COM MICRO ESFERAS DE VIDRO		
SINALIZAÇÃO VERTICAL - PLACAS	UNI	06
TACHÃO BIDIRECIONAL REFLETIVO	UNI	29

DESCRIÇÃO	UNIDADE	QUANTIDADE
Rua Estrela Gomes Bertolli		
FRESAGEM	M²	1238,24
BINDER	M²	25,34
PINTURA LIGANTE	M²	1263,58
CAPA ASFALTICA-CBUQ-3,5CM	M³	44,23
SINALIZAÇÃO HORIZONTAL: LINHA DE DIVISÃO DE FLUXO	M²	31,57
SINALIZAÇÃO HORIZONTAL REFLETORIZADA COM MICRO ESFERAS DE VIDRO		
SINALIZAÇÃO VERTICAL - PLACAS	UNI	04
TACHA BIDIRECIONAL REFLETIVA	UNI	34

	DESCRIÇÃO	DATA	POR	APROV.

APROVAÇÃO DEPARTAMENTO DE TRÂNSITO

EDSON JOSÉ MARCUSSO
Prefeito Municipal de Boituva

ARQ. BRUNA XAVIER DOMINGUES
CAU A3023540

PREFEITURA DE BOITUVA

EMPREENDIMENTO
RECAPEAMENTO DE VIAS DO MUNICÍPIO DE BOITUVA

ENDEREÇO
RUA ROSALINA GIANOTTI NOGUEIRA, RUA MANOEL MARQUES, RUA CELESTE MELARÉ E RUA ESTRELA GOMES BERTOLLI - RESIDENCIAL DE LORENZI

TÍTULO
PROJETO DE RECAPEAMENTO E SINALIZAÇÃO

RESPONSÁVEL	ART/RRT	APROV.
BRUNA XAVIER DOMINGUES	16074780	
ESCALA: INDICADO	Nº DO PT: VISTO:	FOLHA: 02/02
01/07/2025	ARQUIVO:	REV.: REV.00