


Corte A-A
escala 1:25

Corte B-B
escala 1:25

Corte C-C
escala 1:25

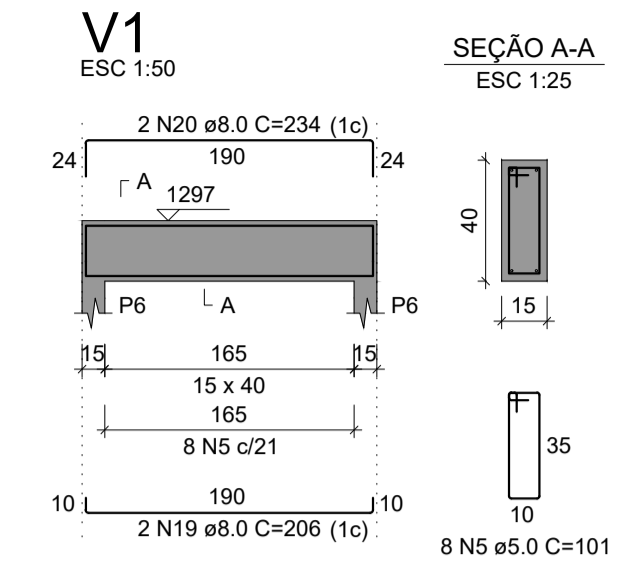



RELAÇÃO DO AÇO

AÇO	N	DIAM (mm)	QUANT	C.UNIT (cm)	C.TOTAL (cm)
CA60	1	5.0	88	88	7744
	2	5.0	64	30	1920
	3	5.0	64	111	7104
	4	5.0	64	25	1600
CA50	5	5.0	72	101	7272
	6	6.3	108	232	25056
	7	6.3	88	350	23800
	8	6.3	66	243	16038
	9	6.3	136	143	19448
	10	6.3	88	128	8704
	11	6.3	22	173	3806
	12	6.3	16	229	3664
	13	8.0	24	228	5472
	14	8.0	36	231	8316
	15	8.0	16	172	2752
	16	8.0	8	219	1752
	17	8.0	9	173	1557
	18	8.0	9	175	1575
19	8.0	2	206	412	
20	8.0	2	234	468	
21	10.0	16	172	2752	
22	10.0	16	219	3504	
23	10.0	24	372	8928	

RESUMO DO AÇO


AÇO	DIAM (mm)	C.TOTAL (m)	PESO + 10% (kg)
CA50	6.3	1005.2	270.6
	8.0	223	96.8
CA60	10.0	151.8	103
	5.0	256.4	43.5
PESO TOTAL (kg)			
CA50			470.3
CA60			43.5

Volume de concreto (C-30) = 7.53 m³
Área de forma = 91.83 m²

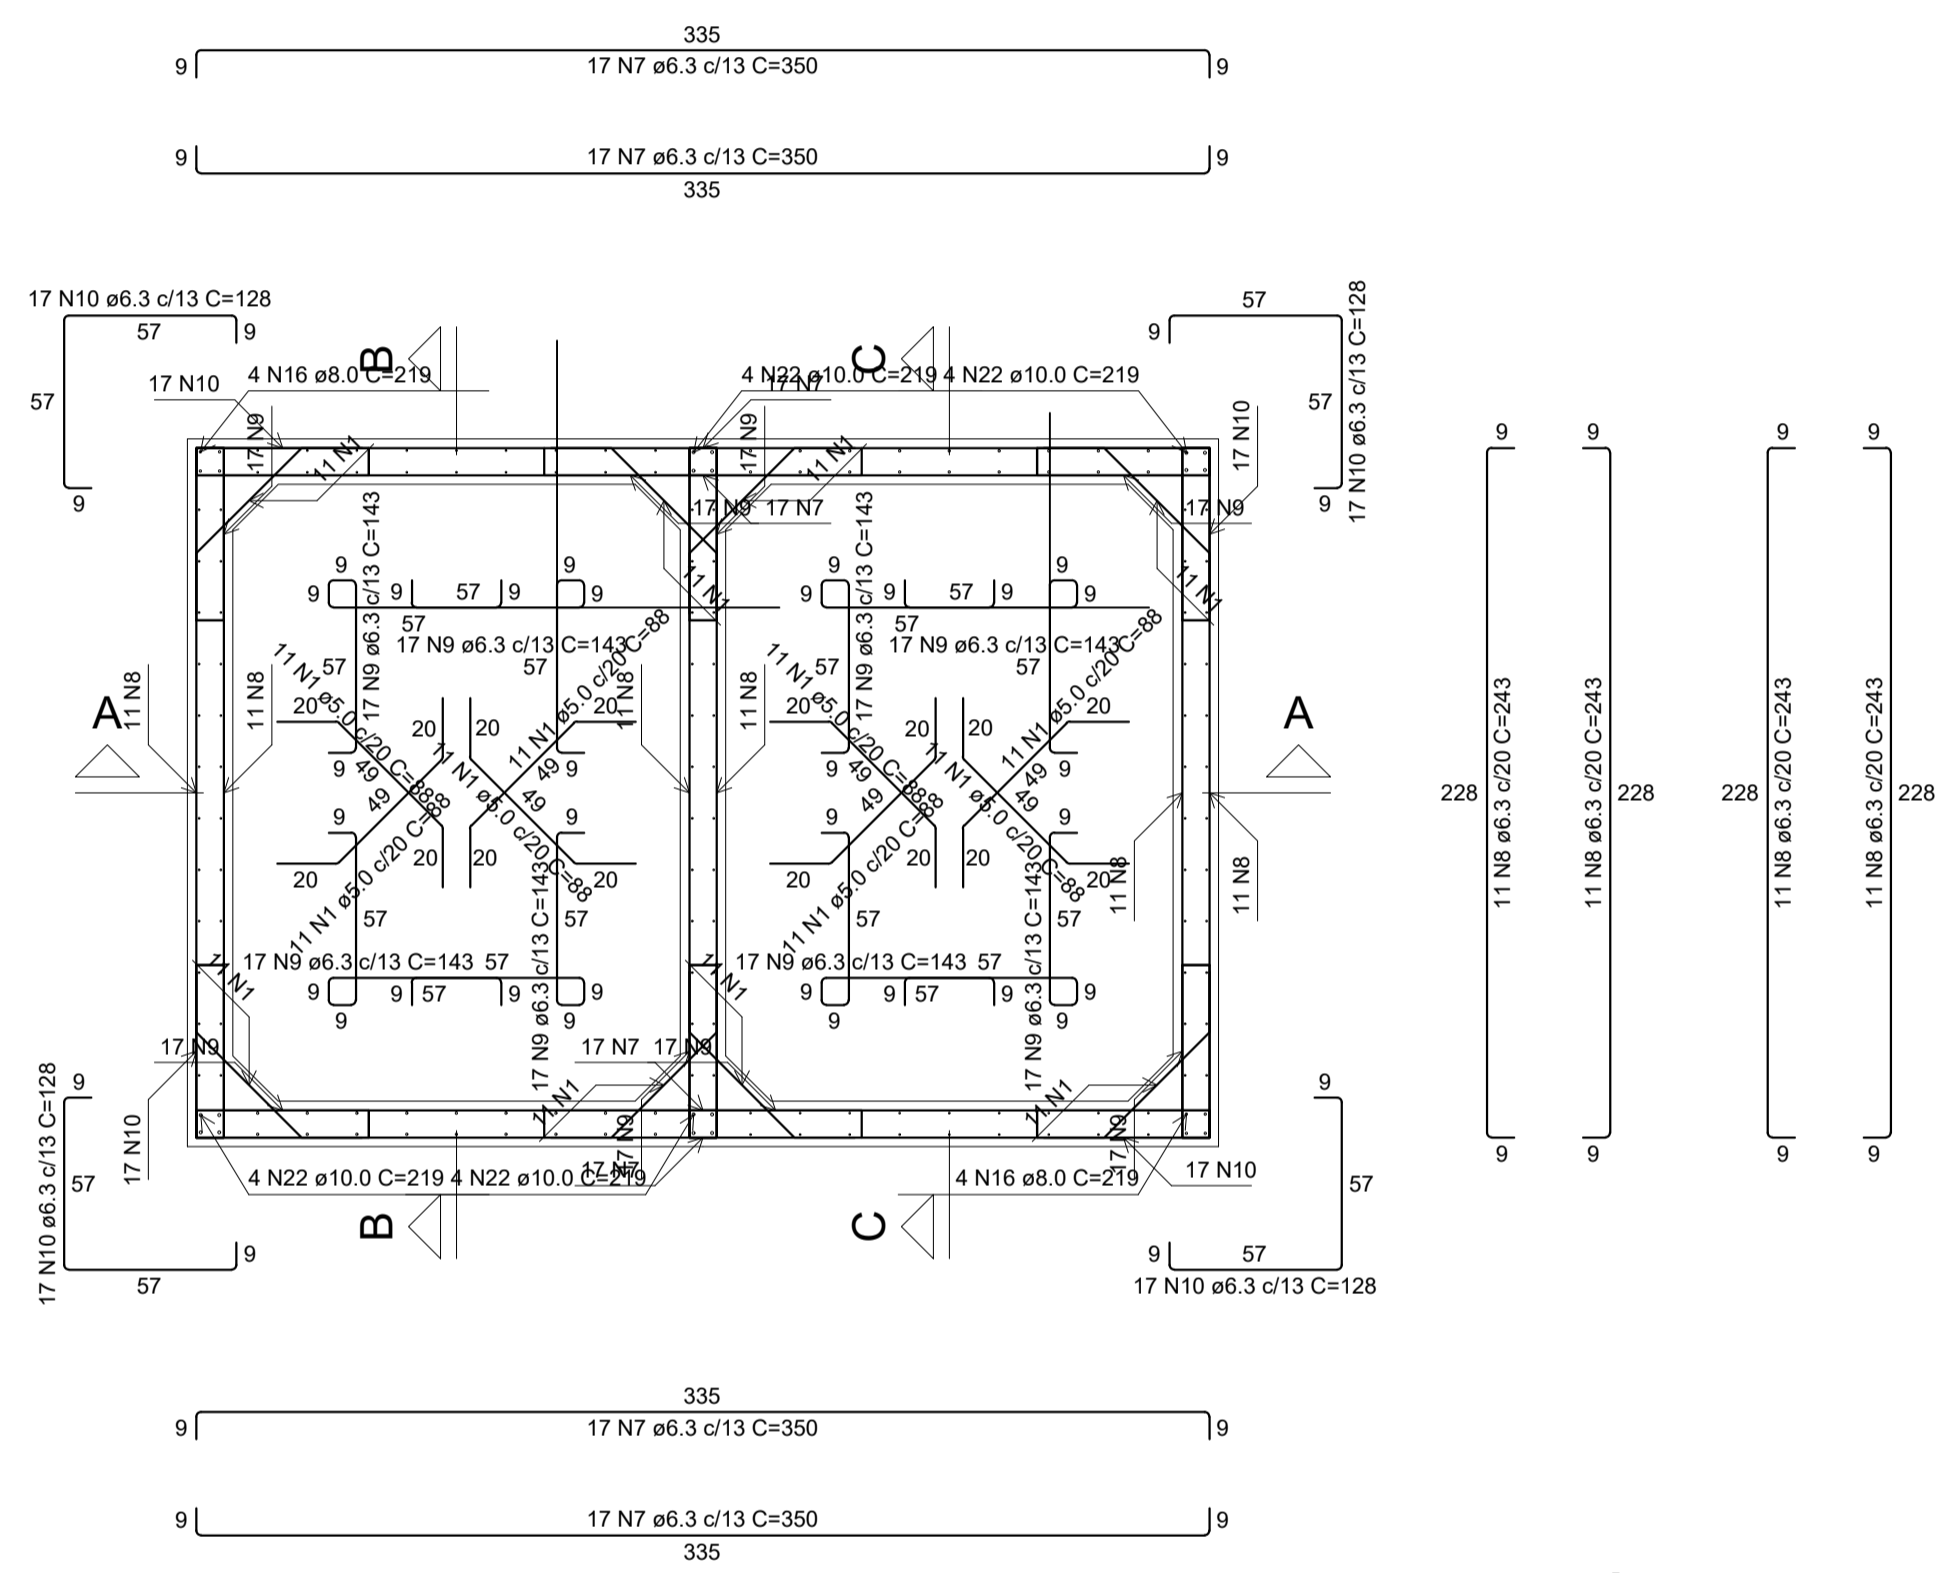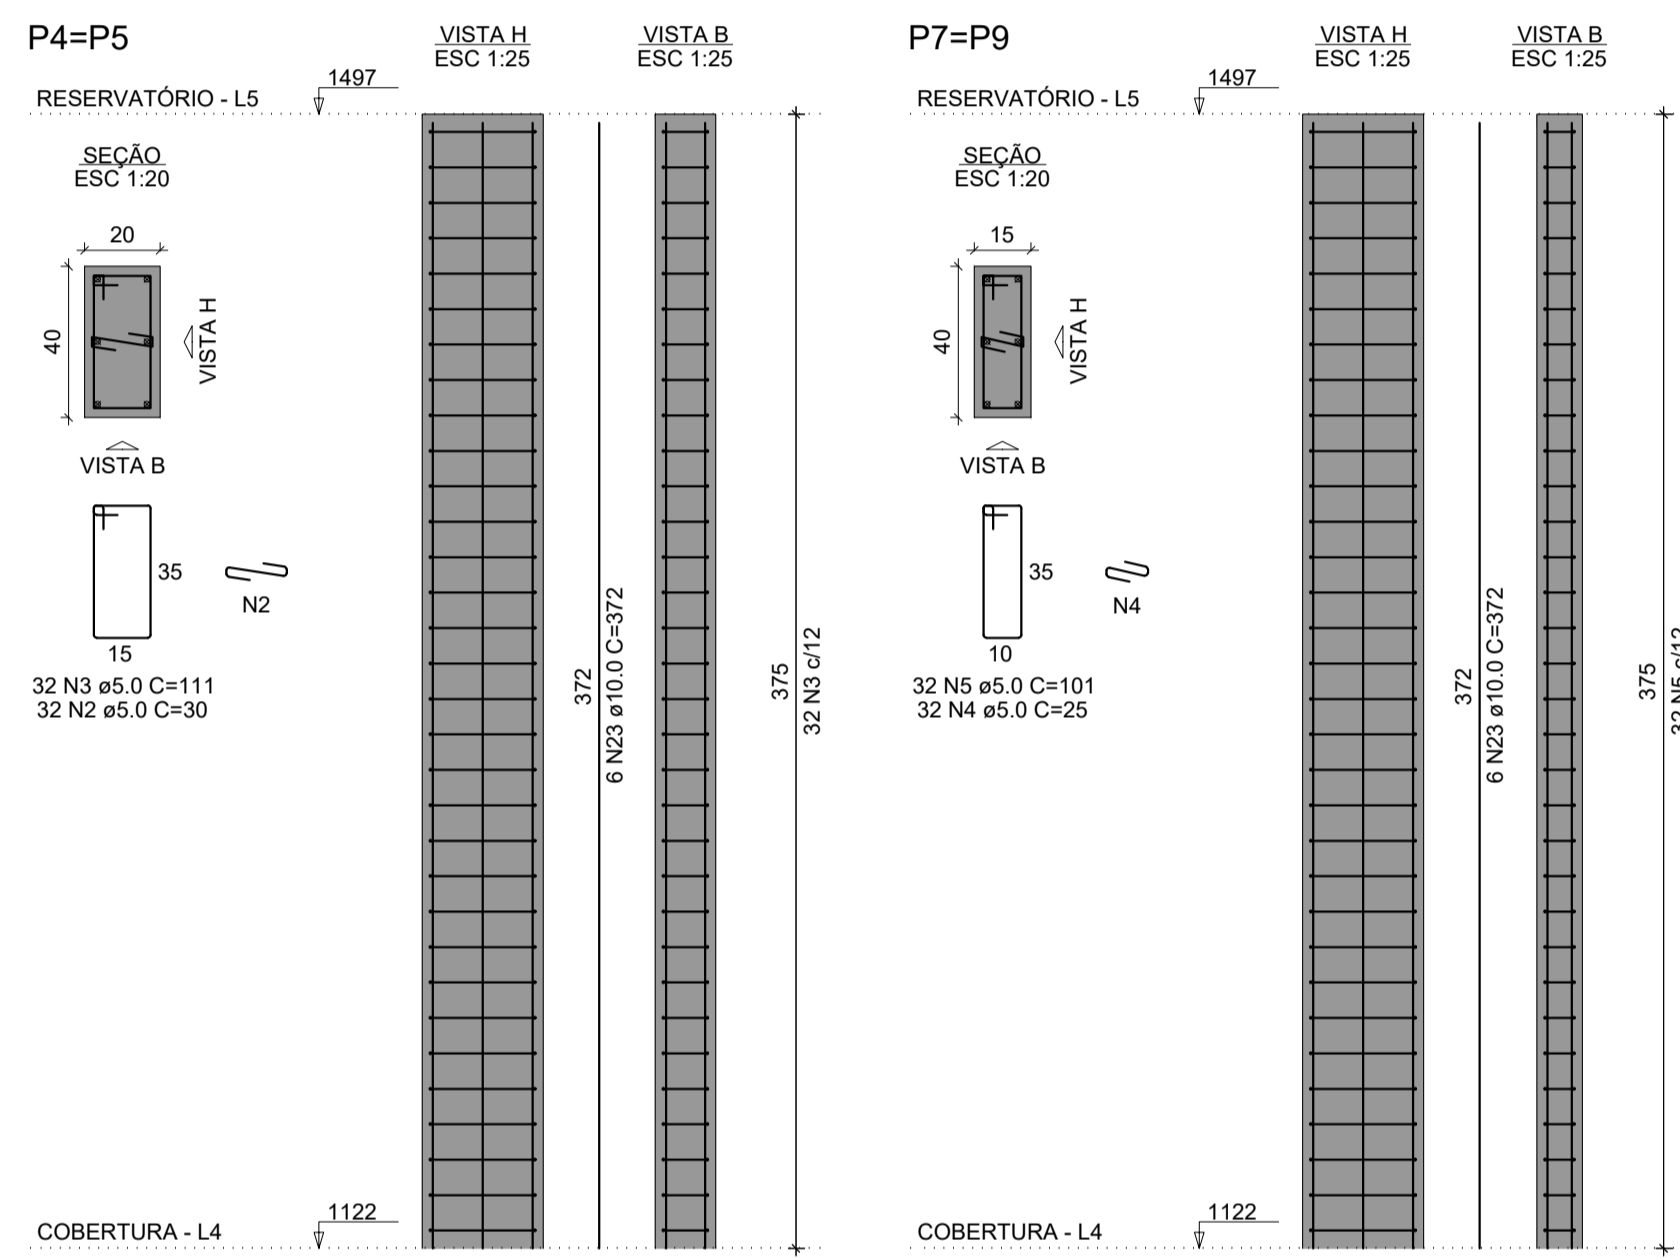


PLANTA - NÍVEL 1392cm
ESC.: 1/25

ARAMAÇÃO POSITIVA - LAJE CAIXA DE ELEVADOR - NÍVEL 1297cm
ESC.: 1/50

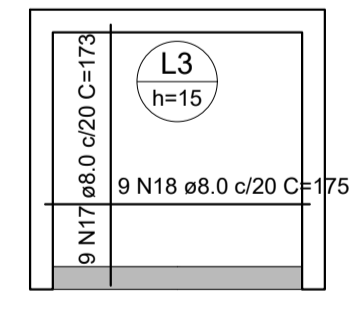

ARAMAÇÃO POSITIVA RESERVATÓRIO NÍVEL 1287cm
ESC.: 1/50

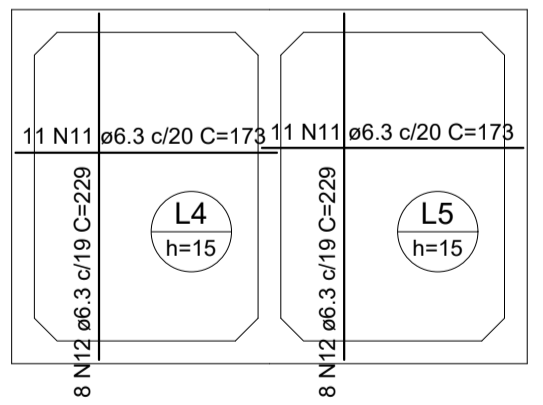

NOTAS
01. PARA A EXECUÇÃO, AS MEDIDAS DEVEM SER CONFERIDAS NO LOCAL.

00	EMIÇÃO INICIAL	30/04/2022	Virmondes Jr
REV.	DESCRIÇÃO	DATA	POR APROV.

ESTE DOCUMENTO É DE PROPRIEDADE DA PREFEITURA MUNICIPAL E NÃO PODE SER REPRODUZIDO OU USADO PARA QUALQUER FINALIDADE DIFERENTE DAQUELA PARA A QUAL ESTÁ SENDO FORNECIDO

EDSON JOSÉ MARCUSSO
Prefeito do Município

VIRMONDES FERREIRA DA SILVA JUNIOR
Engenheiro Civil
CREA-SP: 5068997868

PROPRIETÁRIO:
PREFEITURA MUNICIPAL DE BOITUVA

RESPONSÁVEL PELO PROJETO:
I.C.A.N.P.
INSTITUTO CAMPINAS DE ADMINISTRAÇÃO DE NEGÓCIOS E PROJETOS

EMPREENDIMENTO:
REFORMA DO ANTIGO SESI

ENDEREÇO:
PRAÇA CORONEL ANTÔNIO FRANCO, 332 - CENTRO, BOITUVA-SP

TÍTULO:
PROJETO ESTRUTURAL - RESERVATÓRIO DET. ARMADURAS 01/02

ÁREA DO TERRENO:.....929,34 m²
ÁREA AMPLIAÇÃO:.....357,12 m²

RESPONSÁVEL	ART/RRT	APROV.
VIRMONDES JUNIOR	2802730220672601	VIRMONDES JUNIOR
ESCALA	Nº DO PT	FOLHA
INDICADA	VISTO	E - 02/03
DATA	ARQUIVO	REV.
30/04/2022	BTV - PROJ. ESTRUTURAL - RESERVATÓRIO - FLS E-01	00