


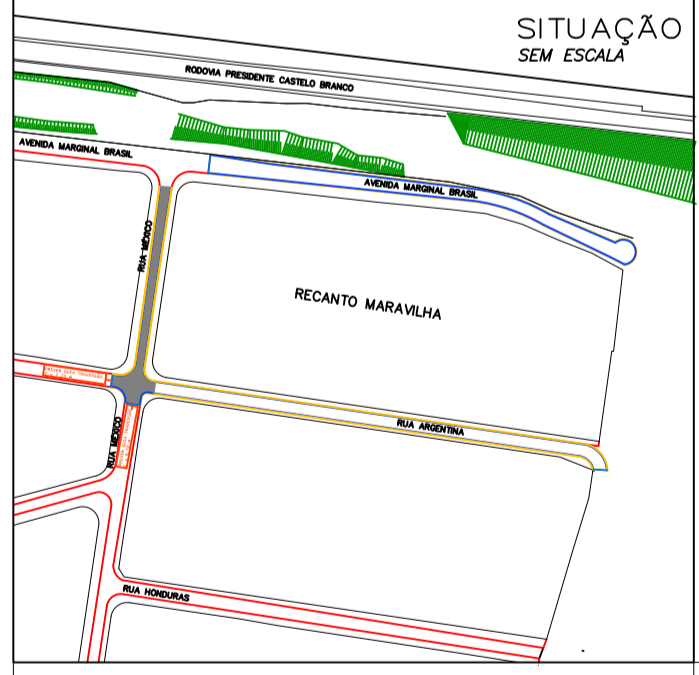

TRECHO. TUBO	DIST. INCLIN.	REDE DE DRENAGEM E RAMAIS.
CAØ400mm	= 79,61m.	
CAØ500mm	= 147,16m.	
CAØ600mm	= 213,92m.	
BL	: BOCA DE LEÃO = 14un.	
POÇO DE VISITA	= 8un.	
ESCALADA HIDRÁULICA	= 1un.	

SISTEMA DE ÁGUAS PLUVIAIS

TÍTULO: DRENAGEM "RECANTO MARAVILHA" ESCALA: 1:500
 PROPRIETÁRIO: PREFEITURA DE BOITUVA
 ENDEREÇO: AVENIDA MARGINAL BRASIL E RUA ARGENTINA, BAIRRO RECANTO MARAVILHA - BOITUVA / SP FOLHA: 1/4



A APROVAÇÃO DESTA PROPOSTA POR PARTE DA PREFEITURA NÃO IMPLICA NO DIREITO DE PROPRIEDADE DO IMÓVEL.

PROP.: PREFEITURA DE BOITUVA
 CNPJ: 46.634.499/0001-90
 EDSON JOSÉ MARCUSSO

ASSUNTO: REDE DE DRENAGEM

Resp. Técnico e Autor do Projeto
LEO ADRIANO LEME DE ASSIS
 Engº Civil - CREA: 5070205135
 DATA: 19/12/2023
 A.R.T. nº: