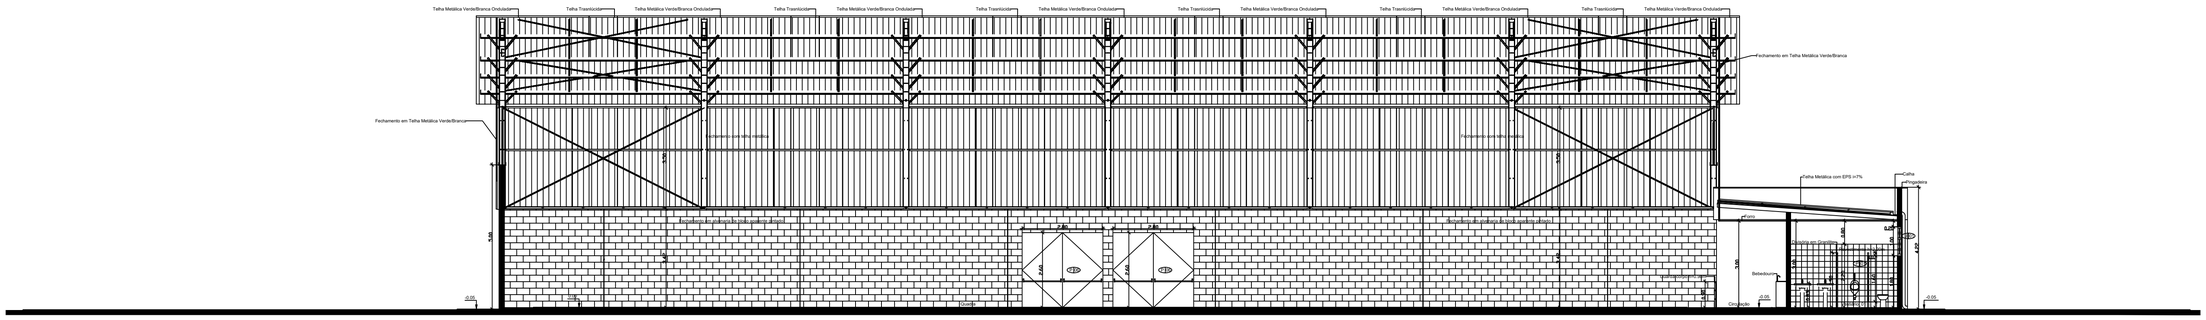

Ⓒ Corte CC
1 : 75

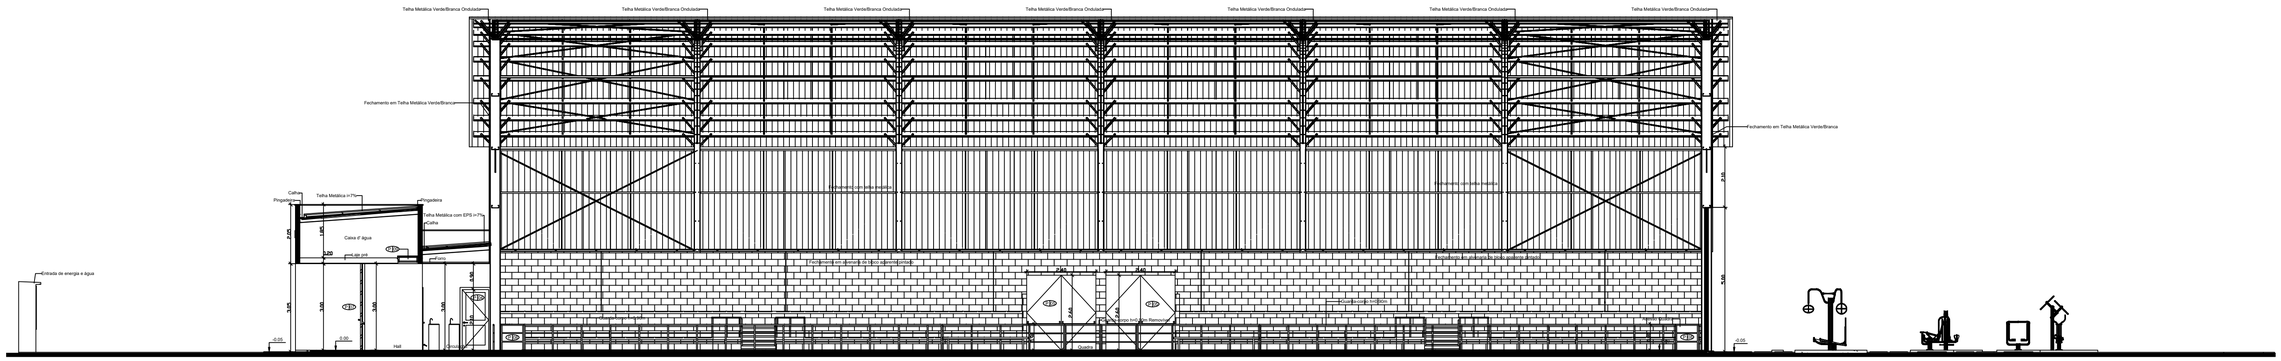

Ⓑ Corte BB
1 : 75

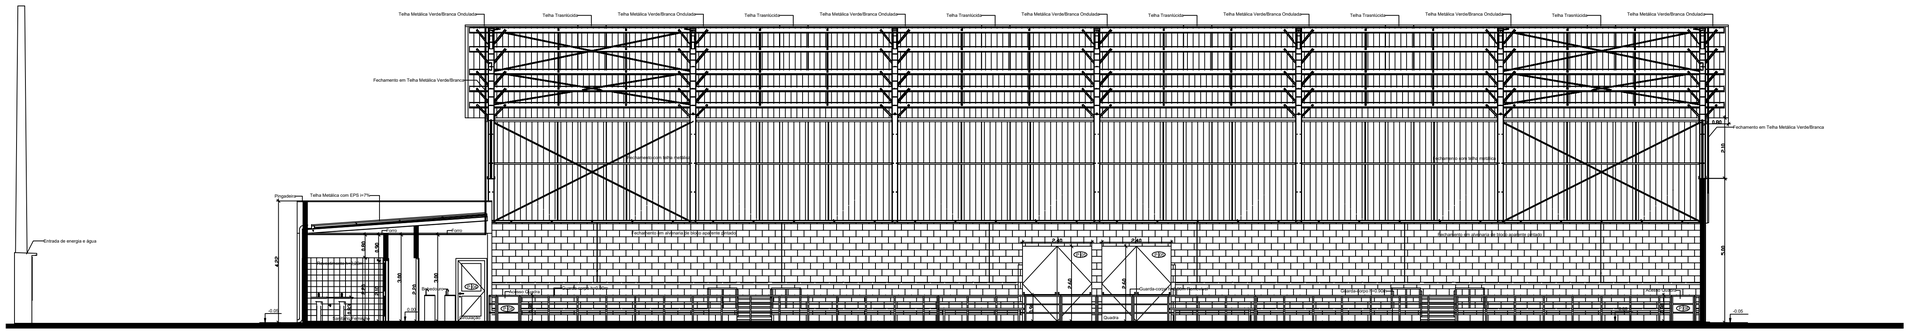

Ⓐ Corte AA
1 : 75

Quadro de Janelas					
Janela	Largura	Altura	Peitoril	Modelo	Quantidade
01	1.60	1.00	1.80	Basculante/Fixo 45º	3
02	1.20	1.00	1.80	Basculante/Fixo 45º	2
03	1.00	0.60	2.20	Basculante/Fixo 45º	3

Quadro de Portas e Portões				
Porta	Largura	Altura	Mecanismo	Quantidade
01	0.62	1.60	Abrir 1F	7
02	0.92	2.10	Abrir 1F	5
03	0.92	2.10	Abrir 1F	3
04	0.92	2.10	Abrir 1F	3
05	2.40	2.60	Portão Abrir 2F c/ barra	2

Quadro de Portas e Portões				
Porta	Largura	Altura	Mecanismo	Quantidade
06	2.80	2.60	Portão Abrir 2F c/ barra	2
07	3.25	3.00	Portão Abrir 2F c/ barra	1
08	0.80	0.90	Abrir 1F	4
09	0.70	0.70	Abrir Alçapão	1

Observações:

- Direitos autorais reservados.
- Verificar medidas no local.
- Cotas em metros.
- Consultar memoriais descritivos de arquitetura.
- Consultar projetos complementares de estrutura, hidráulica e elétrica.
- Para os acabamentos, seguir o existente.

PREFEITURA DE BOITUVA

OBRA: CONSTRUÇÃO DE COMPLEXO ESPORTIVO

INTERESSADO: PREFEITURA MUNICIPAL DE BOITUVA

ENDEREÇO: RUA ANA VIANNA, S/Nº - ÁREA INSTITUCIONAL 1, BAIRRO: JARDIM FACULDADE

RESPONSÁVEL TÉCNICO: Geisa Moreira Lucas

CREA/SP: 506.148.392.8

ART: 92221220140329305

FOLHA: ARQ 04/07

DATA: 14/03/2014

MATRÍCULA RGI: 5652

ESCALA: 1 : 75