


PLANTA DE COBERTURA / IMPLANTAÇÃO
 ESCALA: 1:200

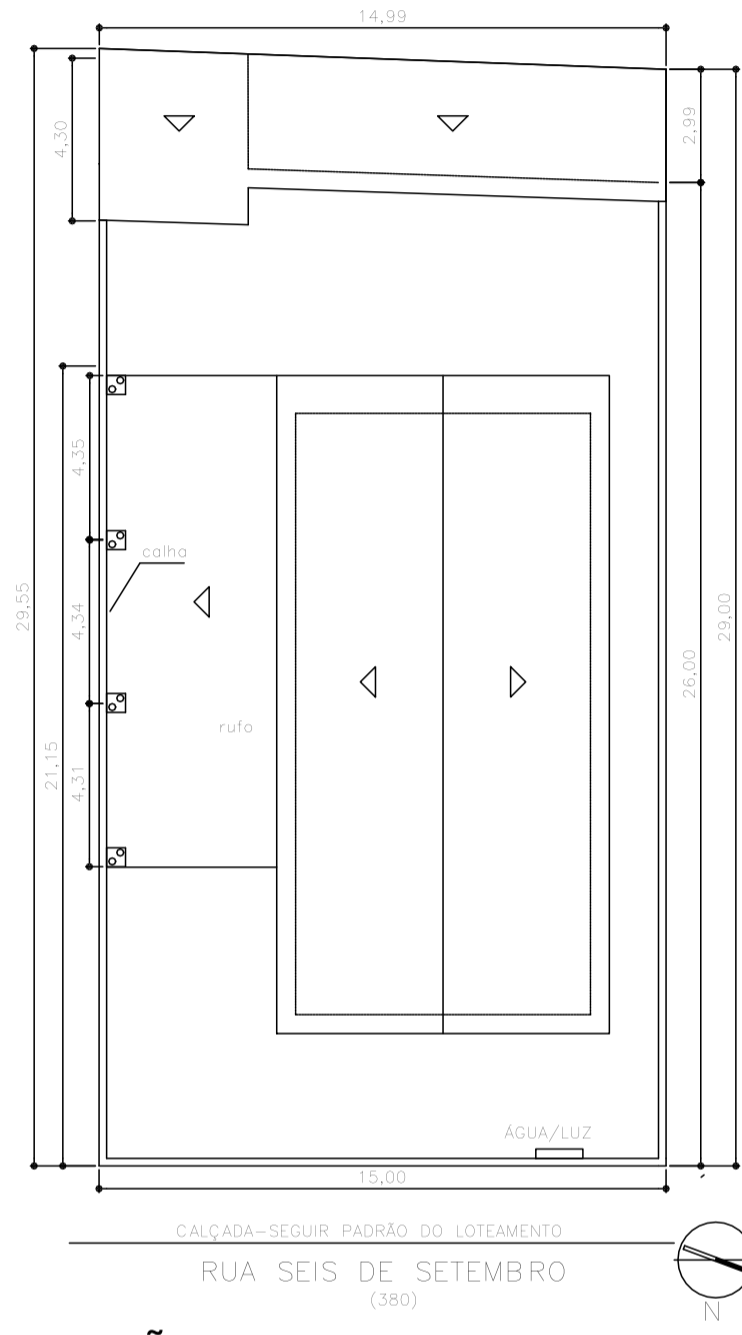

LOCAÇÃO DAS BROCA
 ESCALA: 1:200



CROQUI DE INSTALAÇÃO DE COBERTURA
 CEI JOSEFINA FRANCO PRIMO