


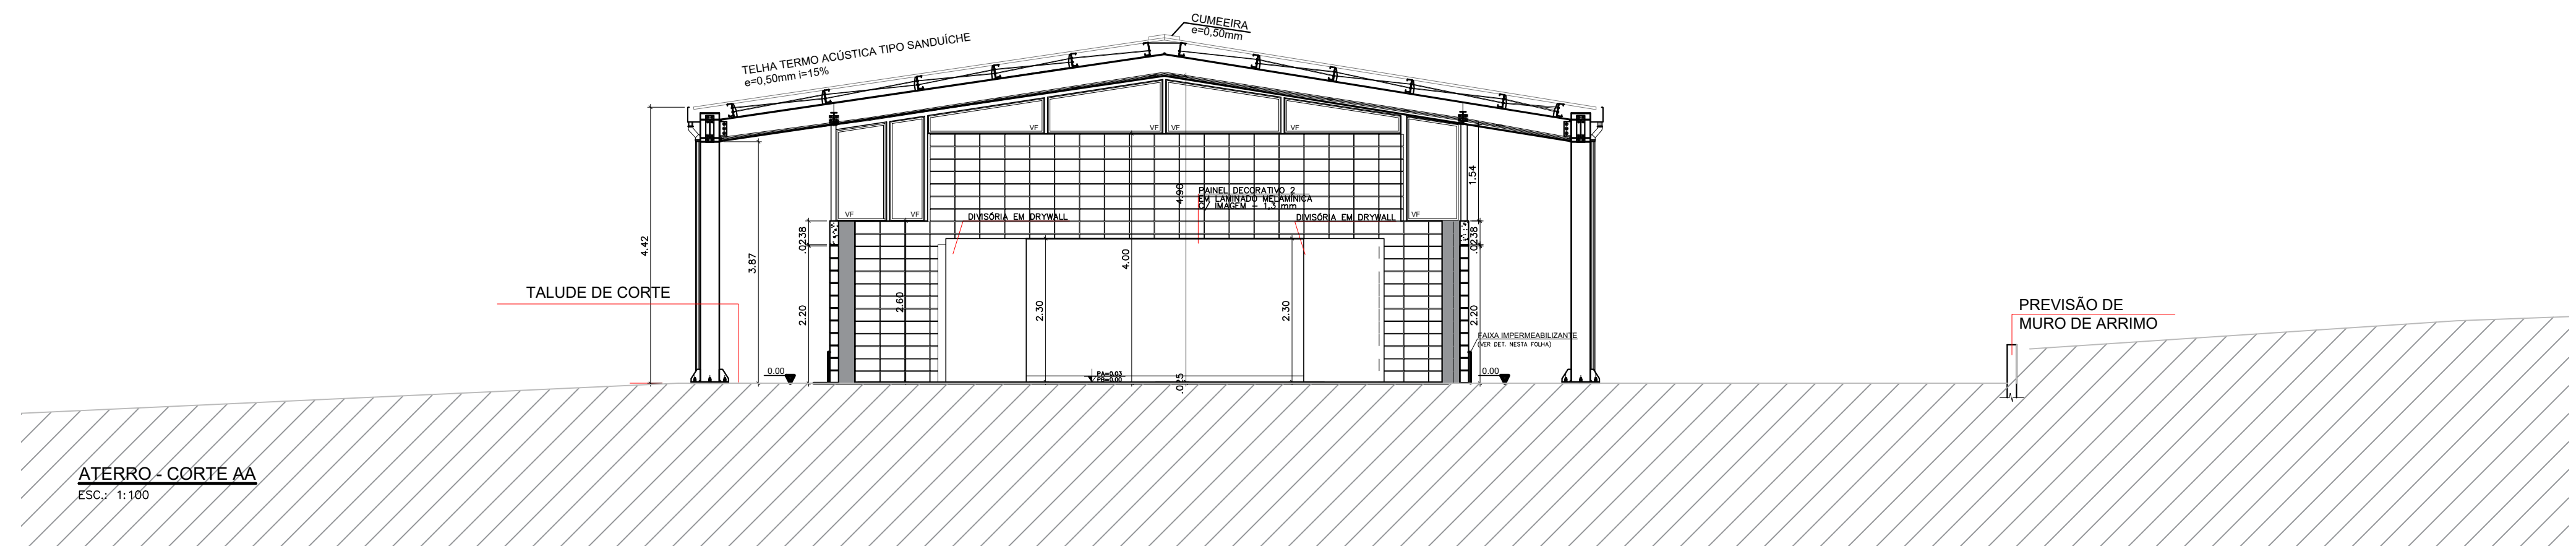

IMPLANTAÇÃO		FOLHA: ÚNICA
USO:	INSTITUCIONAL	
REF.:	CONSTRUÇÃO DE EQUIPAMENTO COMUNITÁRIO – CASA DA MULHER	
LOCAL :	RUA JOSE MELARE, N°406 – 18.550–218 JARDIM DAS PALMEIRAS – BOITUVA / SP	
PROP.:	PREFEITURA MUNICIPAL DE BOITUVA	
CONTRIB. N.:	ZONA:	ESC.: INDICADA
CÓD. LOGR.:	CEP :	
SITUAÇÃO (sem escala)	DECLARO QUE A APROVAÇÃO DO PROJETO NÃO IMPLICA NO RECONHECIMENTO, PELA PREFEITURA, DO DIREITO DE PROPRIEDADE DO TERRENO.	
	DECLARO QUE NÃO CONSTAM EM DOCUMENTO PÚBLICO DEVIDAMENTE MATRICULADO NO REGISTRO DE IMÓVEIS AS OBRIGAÇÕES CONTRATUAIS DO ARTIGO 39 DA LEI 8001/75.	
QUADRO DE ÁREAS (m2)	Proprietário : Autor do Projeto crea: pref.: a.r.t.: Resp Técnico crea: pref.: a.r.t.:	Nome: Cla. de Desenvolvimento Habitacional e Urbano do Estado de São Paulo – CDHU Assinatura: Nome: Assinatura:
ÁREA CONSTRUIDA	258,08m²	
ÁREA COBERTURA	183,03m²	