



4 Elevação_04
1:75

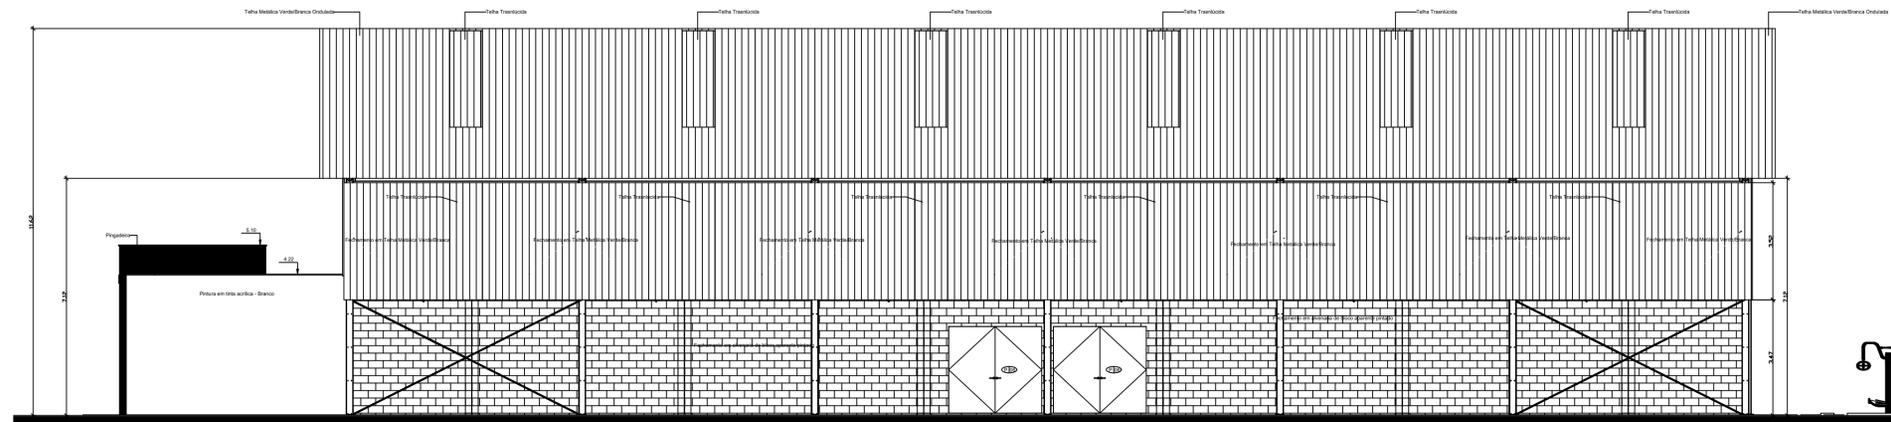

5 Pers_02
1:1




3 Elevação_03
1:75

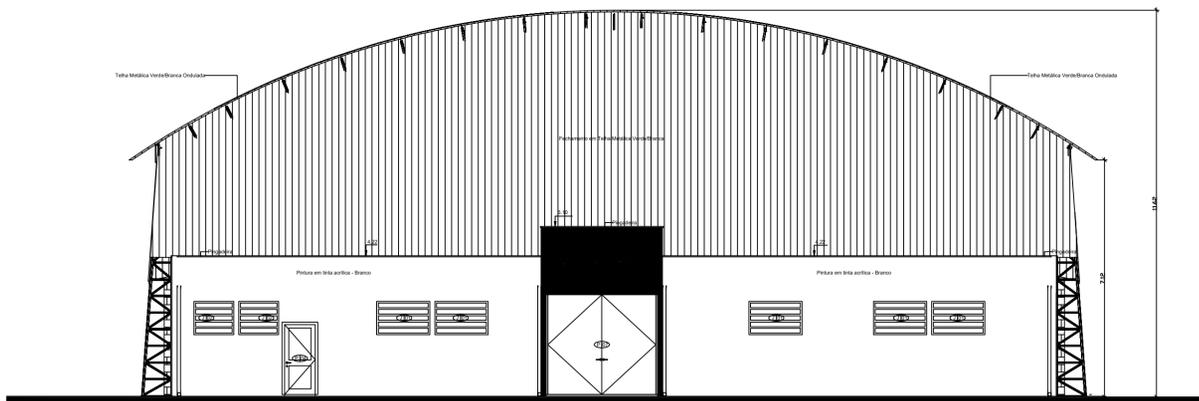

2 Elevação_02
1:75



6 Persp_01
1:1

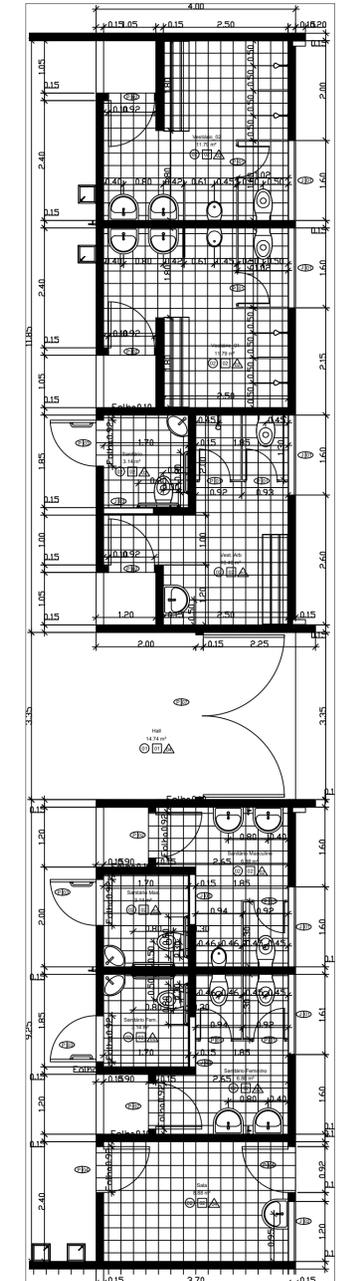

1 Sanitários
1:50

Legenda Acabamentos			
Piso (P)	Teto (T)	Paralelo (Pa)	
01 - Piso concreto polido	01 - Laje de pintura acrílica na cor branco	01 - Bloco Fritado	
02 - Piso cerâmico 30x30	02 - Fungo que em placas	02 - Revestimento cerâmico 20x20 Branco h=2,20m	
03 - Piso para quadra	03 - Tela Metálica	03 - Revestimento de lã metálica	
04 - Piso concreto vazeado		04 - Pintura em tinta acrílica - Branco	

Quadro de Janelas					
Janela	Largura	Altura	Peiloni	Modelo	Quantidade
01	1,00	1,00	1,90	Basculante/Fix 45°	5
02	1,20	1,00	1,80	Basculante/Fix 45°	2
03	1,00	0,80	2,30	Basculante/Fix 45°	3

Quadro de Portas e Portões				
Porta	Largura	Altura	Mecanismo	Quantidade
01	0,90	1,90	Abri-IF	2
02	0,90	2,10	Abri-IF	5
03	0,90	2,10	Abri-IF	3
04	0,90	2,10	Abri-IF	3
05	2,40	2,80	Portão Abri 2F de barra	2

Quadro de Portas e Portões				
Porta	Largura	Altura	Mecanismo	Quantidade
06	2,90	2,80	Portão Abri 2F de barra	2
07	3,25	3,00	Portão Abri 2F de barra	1
08	0,90	0,90	Abri-IF	4
09	0,70	0,70	Abri-Aço	1

Observações:

- Direitos autorais reservados.
- Verificar medidas no local.
- Cotas em metros.
- Consultar memoriais descritivos de arquitetura.
- Consultar projetos complementares de estrutura, hidráulica e elétrica.
- Para os acabamentos, seguir o existente.

	PREFEITURA DE BOITUVA		FOLHA
	CONSTRUÇÃO DE COMPLEXO ESPORTIVO		ARQ 06/07
PREFEITURA MUNICIPAL DE BOITUVA RUA ANA VIANA, S/N - ÁREA INSTITUCIONAL 1, BAIRRO: JARDIM FACULDADE		DATA:	14/03/2014
RESPONSÁVEL TÉCNICO: Geisla Moreira Lucas		ART:	92221220140329305
MATRÍCULA PRO: 5652		ESCALA:	As Indicated