

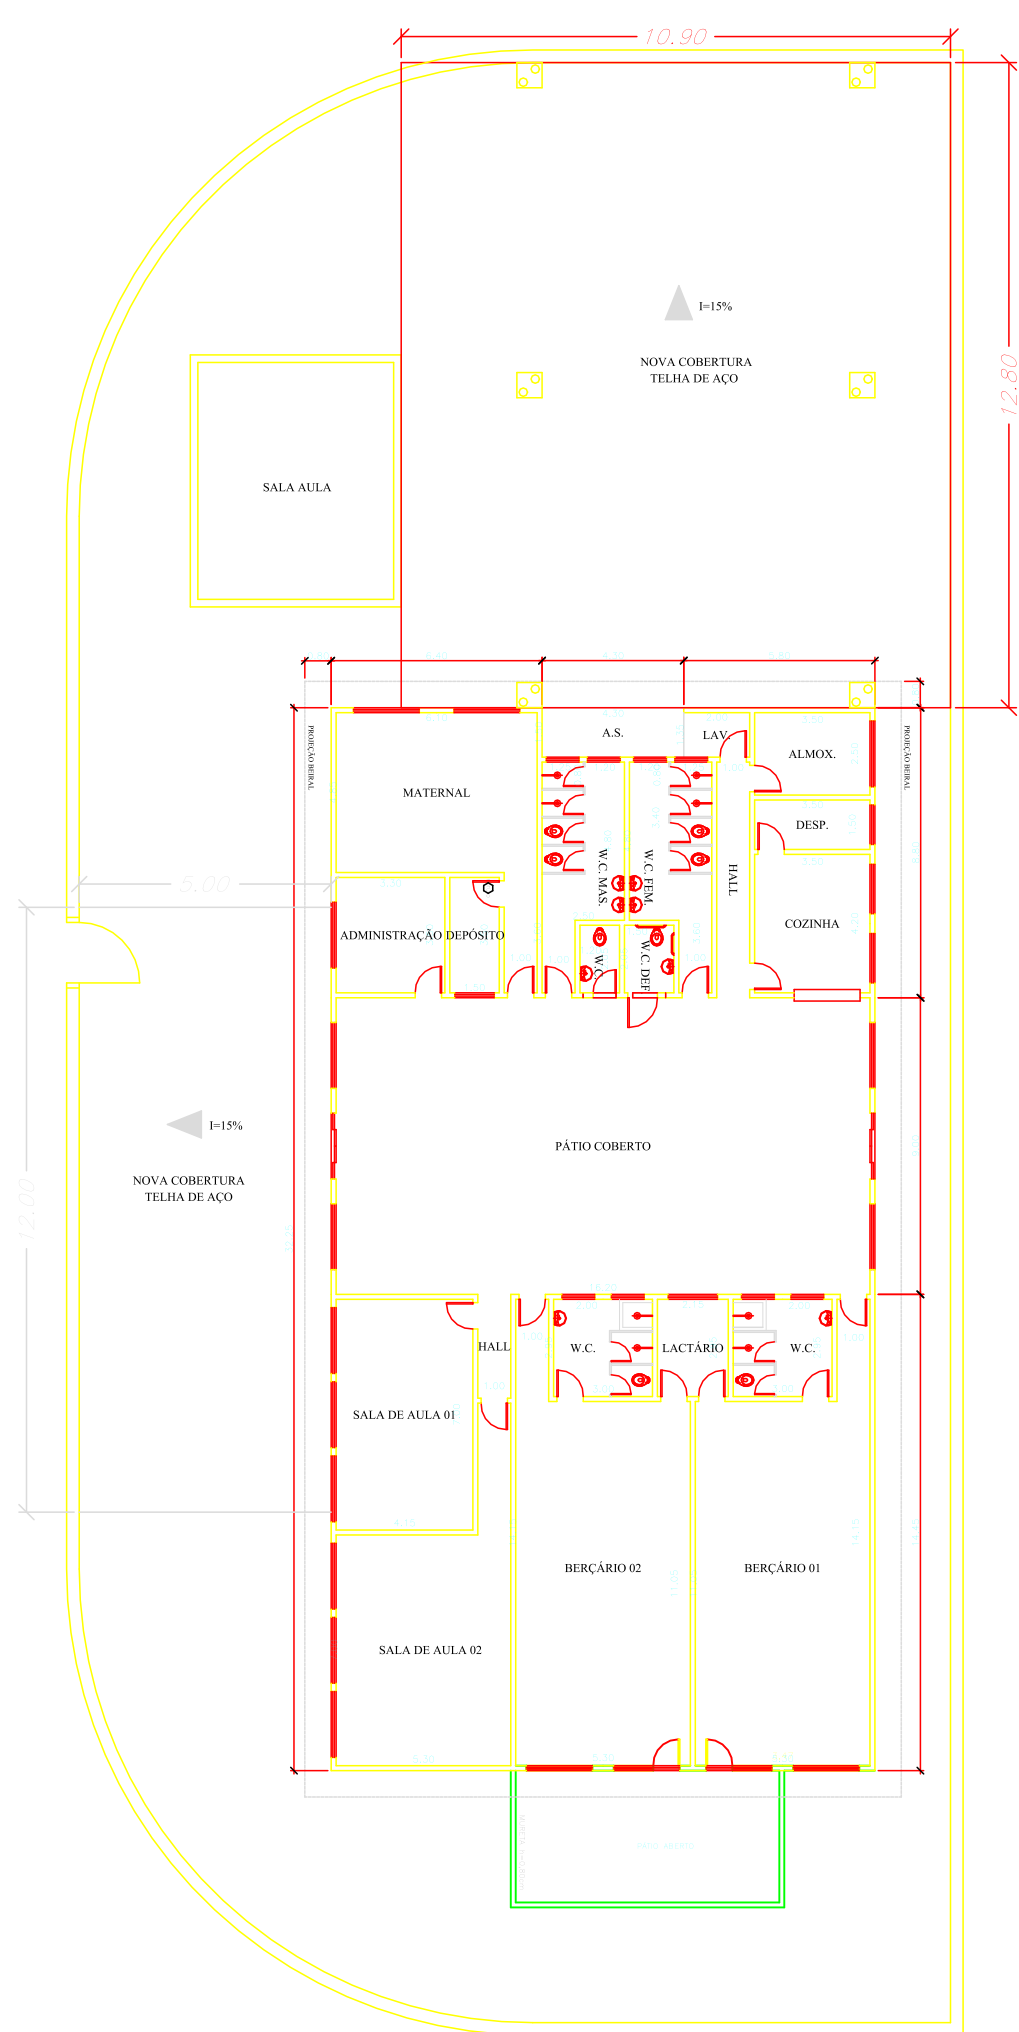


**PLANTA DE IMPLANTAÇÃO**


ESCALA 1:150

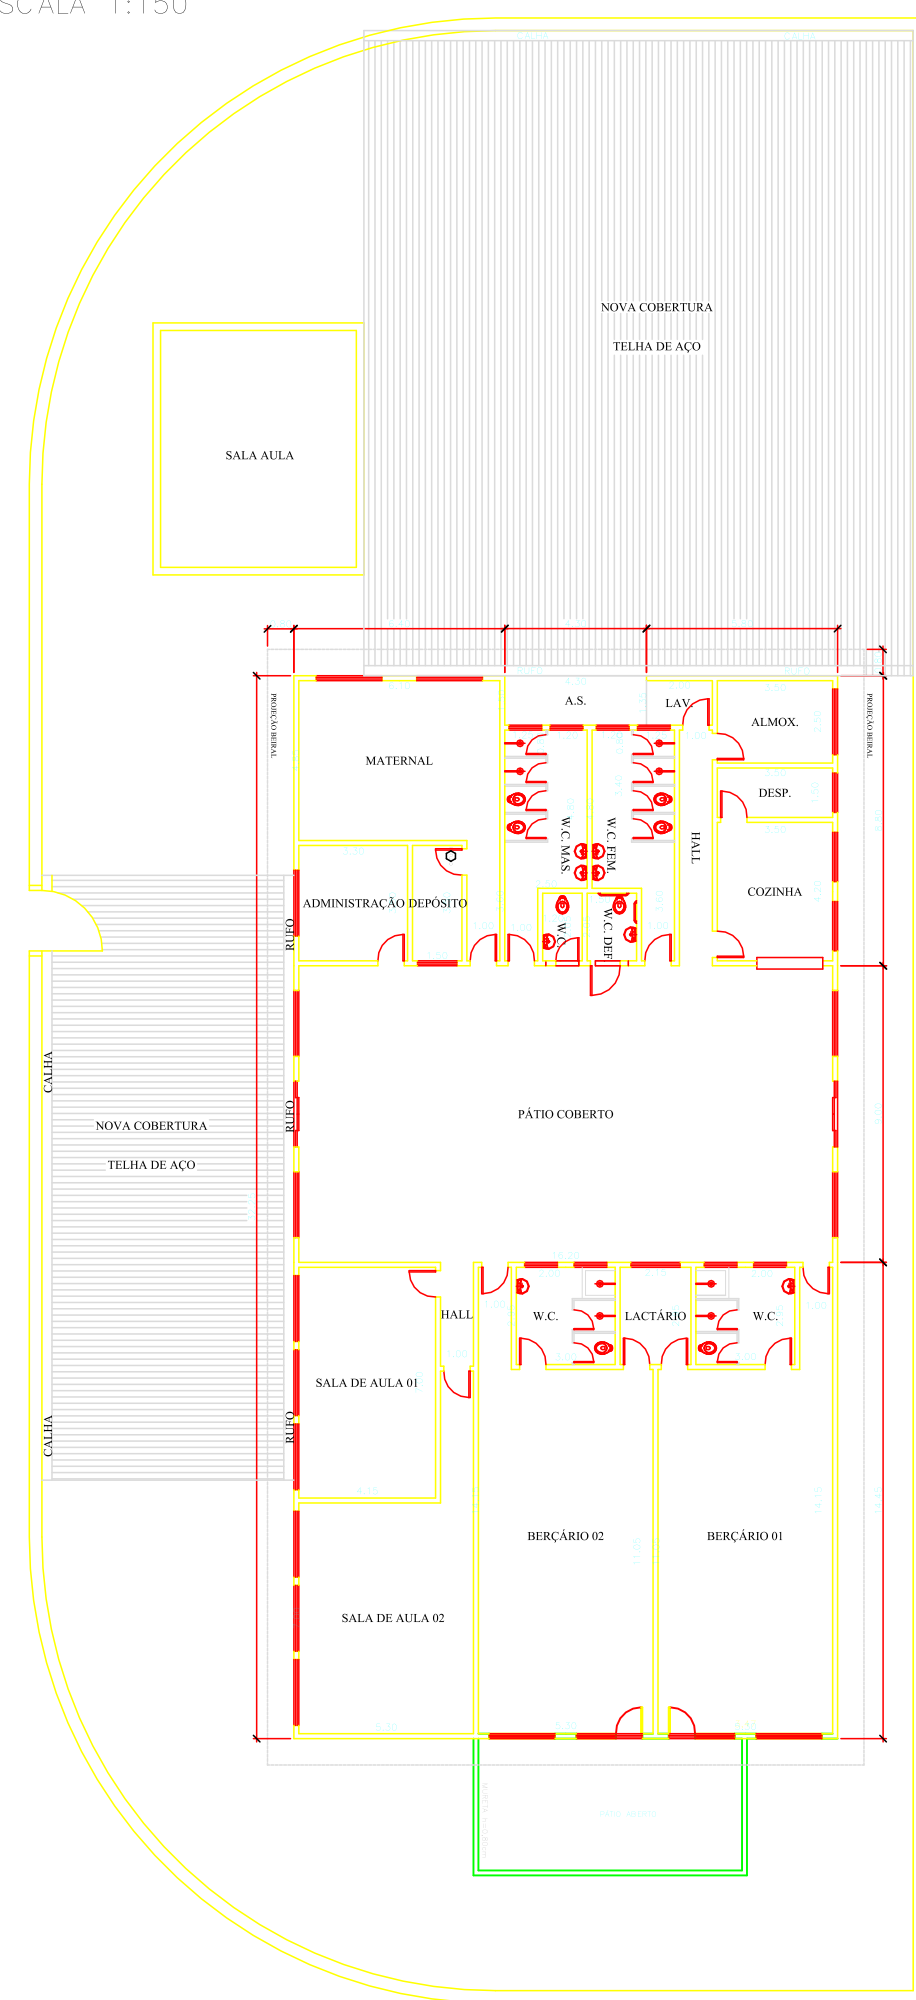

**DETALHE DAS BROCAS**

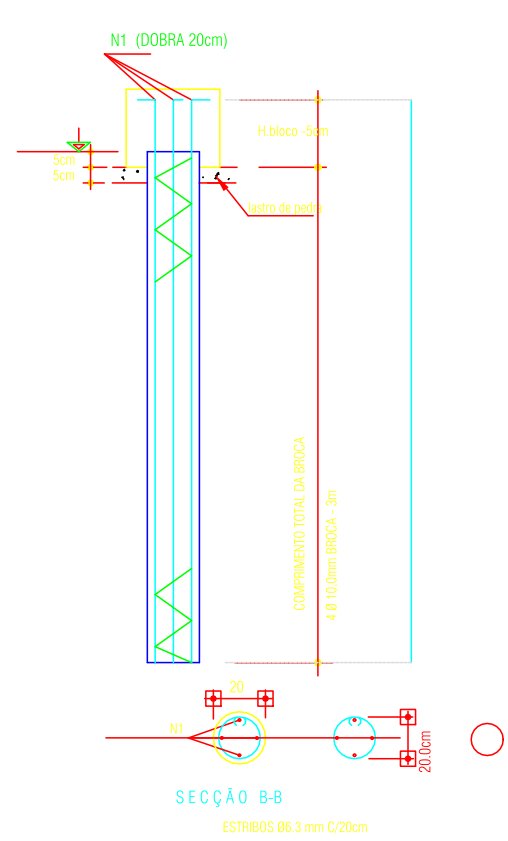

**DETALHE DOS BLOCOS**

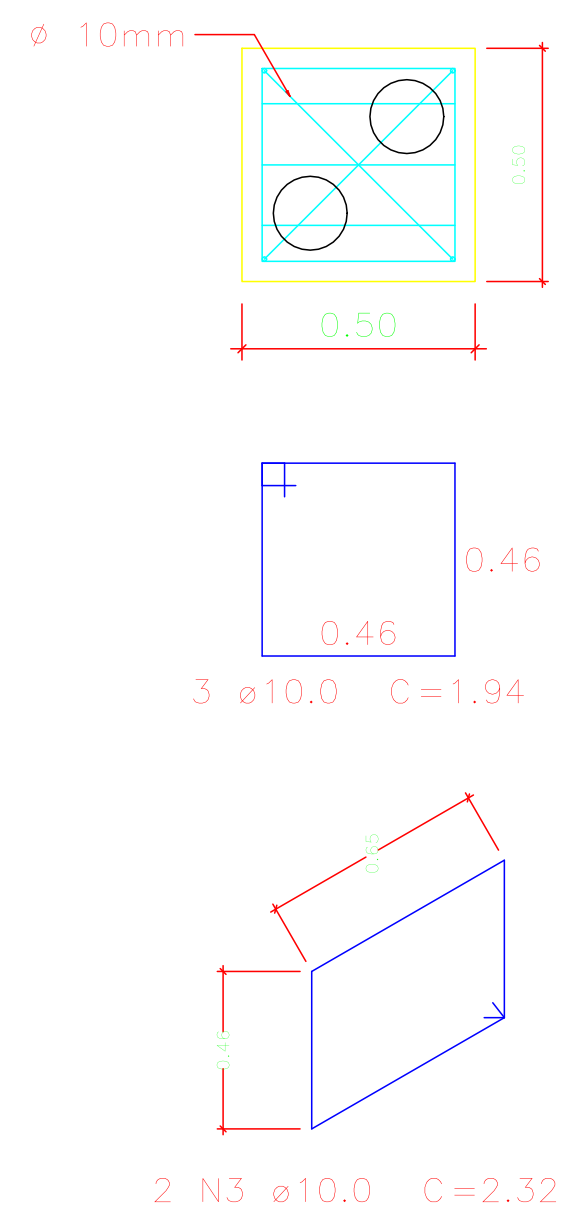

**CROQUI**

**FOLHA ÚNICA**

**OBRA**  
 INSTALAÇÃO DE COBERTURA – CEMEI PROFª, SYLCÉIA VERA GALVÃO Mouro  
**PROPRIETÁRIO**  
 PREFEITURA DE BOITUVA S.P.  
**ENDEREÇO**  
 RUA ROSA MARSOLA DE CAMPOS, 40 – PQ. RESIDENCIAL DE LORENZI  
 BOITUVA – SP