

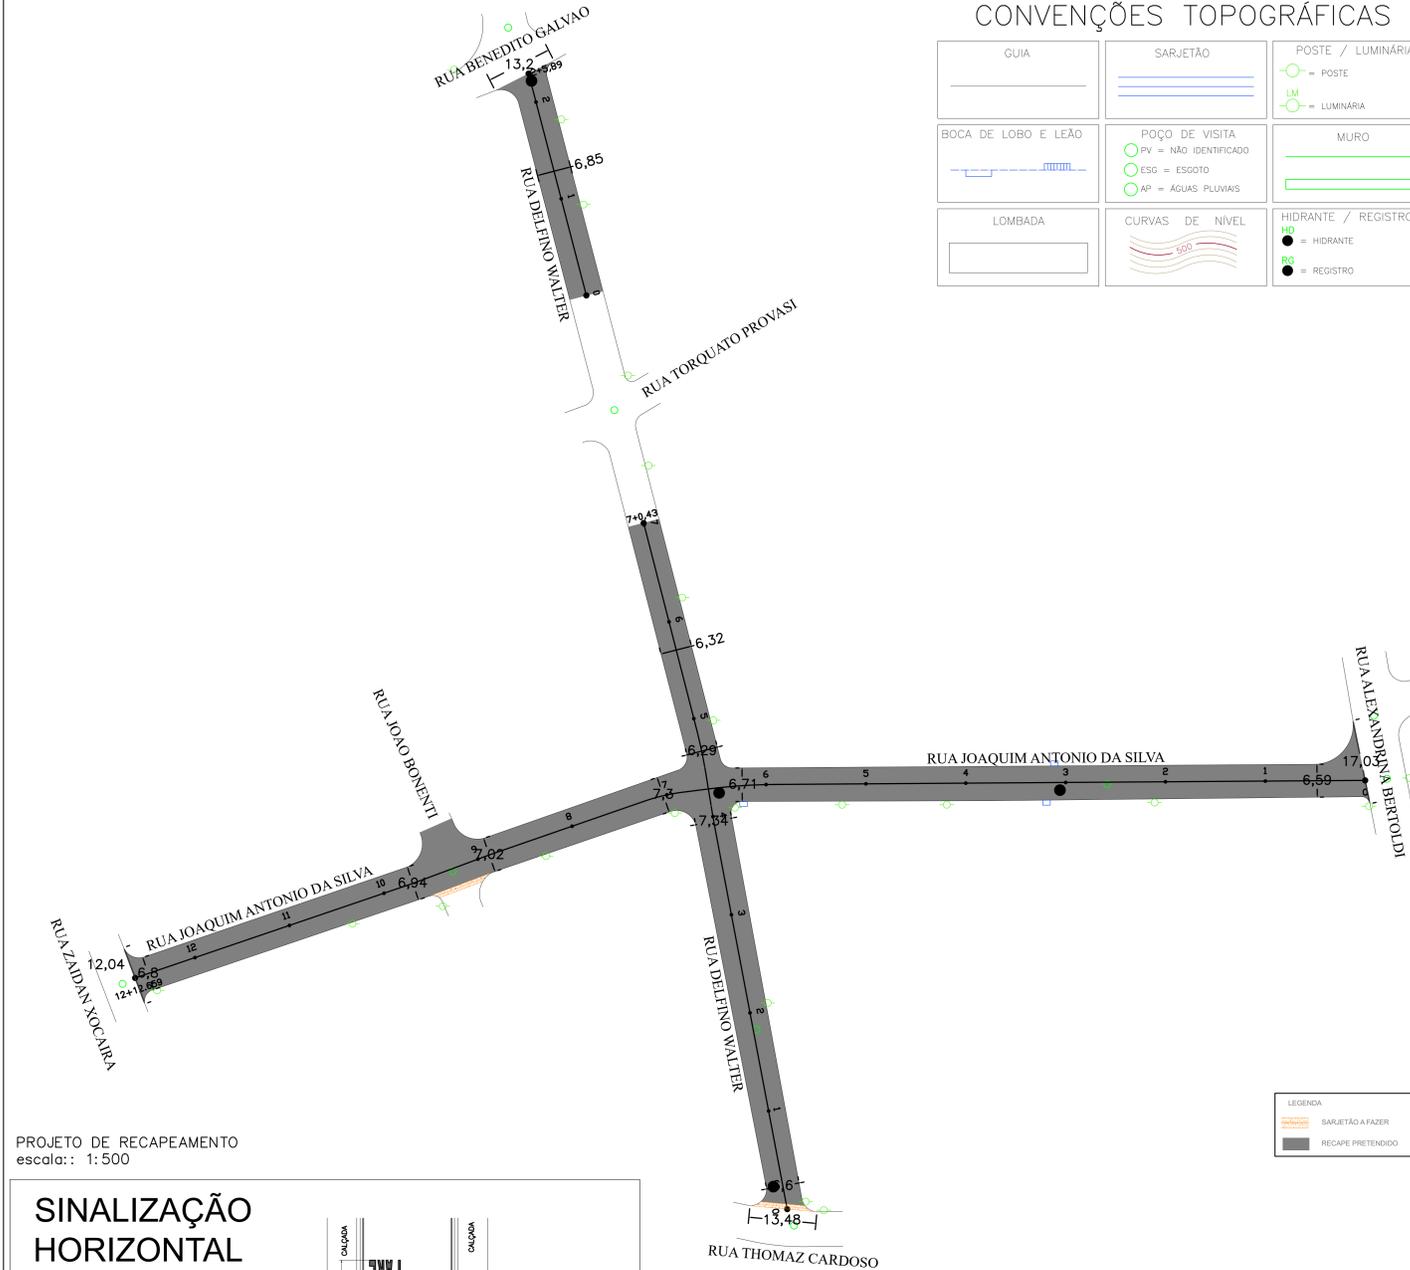
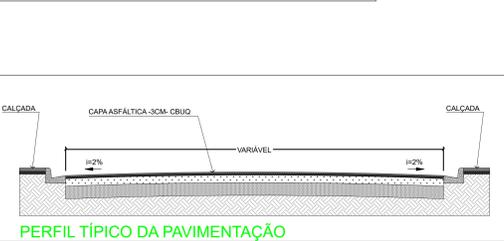


CONVENÇÕES TOPOGRÁFICAS

GUIA	SARJETÃO	POSTE / LUMINÁRIA
BOCA DE LOBO E LEÃO	POÇO DE VISITA	MURO
LOMBADA	CURVAS DE NÍVEL	HIDRANTE / REGISTRO

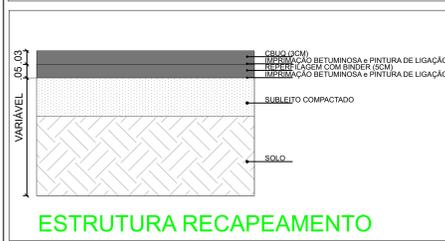


PROJETO DE RECAPEAMENTO
escala: 1:500

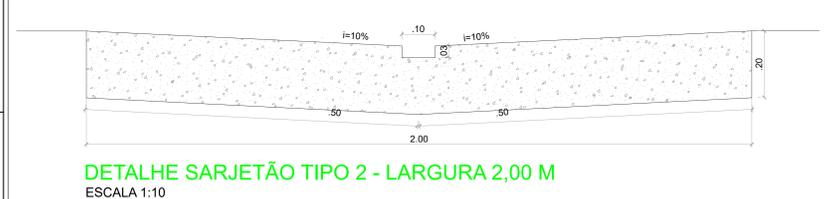

LEGENDA

- PLACA R-1 A INSTALAR
- PLACA DE LOGRADOURO A INSTALAR
- PLACA A-24a A INSTALAR
- PLACA R-4a A INSTALAR
- PLACA R-4b A INSTALAR
- PLACA R-3 A INSTALAR
- COLUNA OU POSTE DE ILUMINAÇÃO EXISTENTE PARA INSTALAR PLACA
- COLUNA A INSTALAR

PROJETO DE SINALIZAÇÃO
escala: 1:500

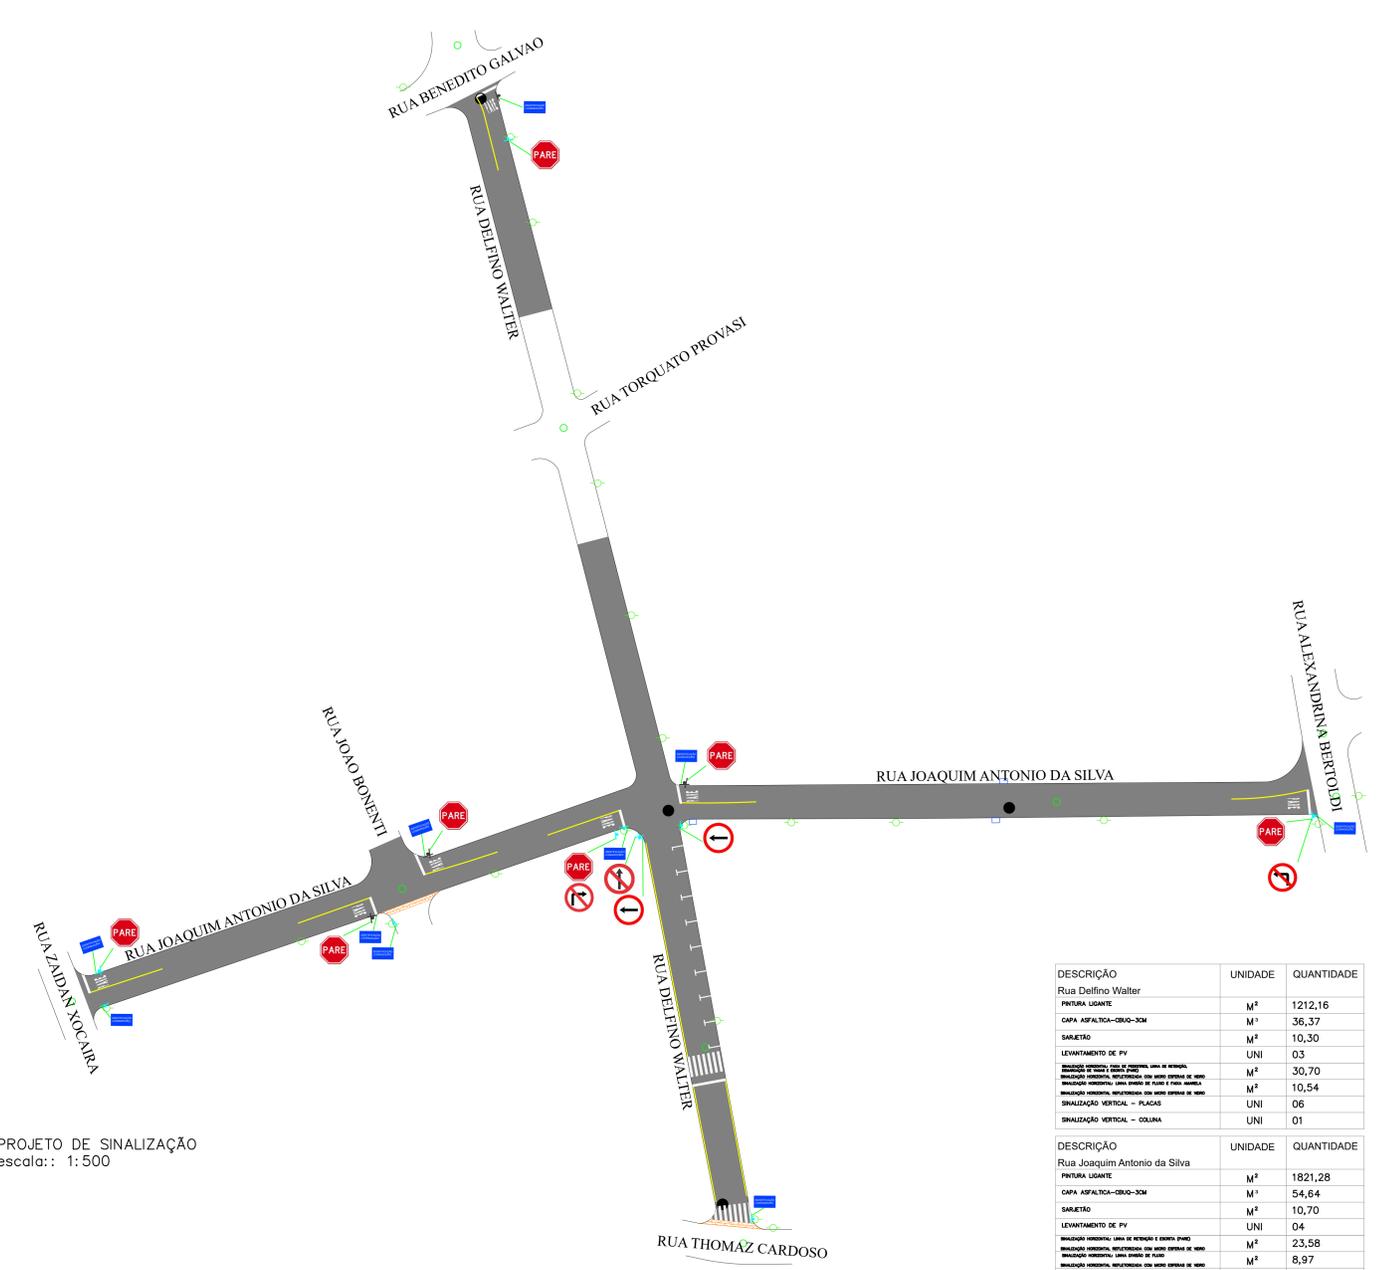

DESCRIÇÃO	UNIDADE	QUANTIDADE
Rua Delfino Walter		
PINTURA LIGANTE	M ²	1212,16
CAPA ASFÁLTICA-GRUO-CRUO	M ²	36,37
SARJETÃO	M ²	10,30
LEVANTAMENTO DE FV	UNI	03
ILUMINAÇÃO EXISTENTE PARA INSTALAR PLACA	M ²	30,70
ILUMINAÇÃO EXISTENTE PARA INSTALAR PLACA	M ²	10,54
SINALIZAÇÃO VERTICAL - PLACAS	UNI	06
SINALIZAÇÃO VERTICAL - COLUNA	UNI	01
Rua Joaquim Antonio da Silva		
PINTURA LIGANTE	M ²	1821,28
CAPA ASFÁLTICA-GRUO-CRUO	M ²	54,64
SARJETÃO	M ²	10,70
LEVANTAMENTO DE FV	UNI	04
ILUMINAÇÃO EXISTENTE PARA INSTALAR PLACA	M ²	23,58
ILUMINAÇÃO EXISTENTE PARA INSTALAR PLACA	M ²	8,97
SINALIZAÇÃO VERTICAL - PLACAS	UNI	16
SINALIZAÇÃO VERTICAL - COLUNA	UNI	03

R-1 Parada Obrigatória

VIA	Sinal	Malha	a	b	c	Seta
URBANA	400	20 x 20	16	140	80	SR1
	500	25 x 25	20	175	100	SR2
	750	37,50 x 37,50	30	263	150	SR3
RURAL	400	20 x 20	16	140	80	SR1
	500	25 x 25	20	175	100	SR2
	750	37,50 x 37,50	30	263	150	SR3

R-4a Proibido Virar à Esquerda

VIA	Sinal	Malha	a	b	c	Seta
URBANA	400	20 x 20	16	140	80	SR1
	500	25 x 25	20	175	100	SR2
	750	37,50 x 37,50	30	263	150	SR3
RURAL	400	20 x 20	16	140	80	SR1
	500	25 x 25	20	175	100	SR2
	750	37,50 x 37,50	30	263	150	SR3

R-24a Sentido de Circulação da Via / Placa

VIA	Sinal	Malha	a	b	c	Seta
URBANA	400	20 x 20	16	140	80	SR1
	500	25 x 25	20	175	100	SR2
	750	37,50 x 37,50	30	263	150	SR3
RURAL	400	20 x 20	16	140	80	SR1
	500	25 x 25	20	175	100	SR2
	750	37,50 x 37,50	30	263	150	SR3

R-4b Proibido Virar à Direita

VIA	Sinal	Malha	a	b	c	Seta
URBANA	400	20 x 20	16	140	80	SR1
	500	25 x 25	20	175	100	SR2
	750	37,50 x 37,50	30	263	150	SR3
RURAL	400	20 x 20	16	140	80	SR1
	500	25 x 25	20	175	100	SR2
	750	37,50 x 37,50	30	263	150	SR3

R-3 Sentido Proibido

VIA	Sinal	Malha	a	b	c	Seta
URBANA	400	20 x 20	16	140	80	SR1
	500	25 x 25	20	175	100	SR2
	750	37,50 x 37,50	30	263	150	SR3
RURAL	400	20 x 20	16	140	80	SR1
	500	25 x 25	20	175	100	SR2
	750	37,50 x 37,50	30	263	150	SR3

IDENTIFICAÇÃO LOGRADOURO

DETALHE DE PLACAS - COLUNAS

DESCRIÇÃO	DATA	POR	APROV.

APPROVAÇÃO DEPARTAMENTO DE TRÁNSITO

EDSON JOSÉ MARCUSSO
Prefeito Municipal de Boituva

Karla Fátima Camargo Correa
CREA 90796361/03

PREFEITURA DE BOITUVA


EMPRESAMENTO
RECAPEAMENTO DE VIAS DO MUNICÍPIO DE BOITUVA

ENDEREÇO
RUA DELFINO WALTER E RUA JOAQUIM ANTONIO DA SILVA - VILA GINÁSIL - BOITUVA/SP

TÍTULO
PROJETO DE RECAPEAMENTO E SINALIZAÇÃO

RESPONSÁVEL KARLA FÁTIMA CAMARGO CORREA	ARTISTAS M DO PT	APROV 28027230231945896
ESCALA INDICADO	FECHA 02/05	REV REV.00

06/12/2023

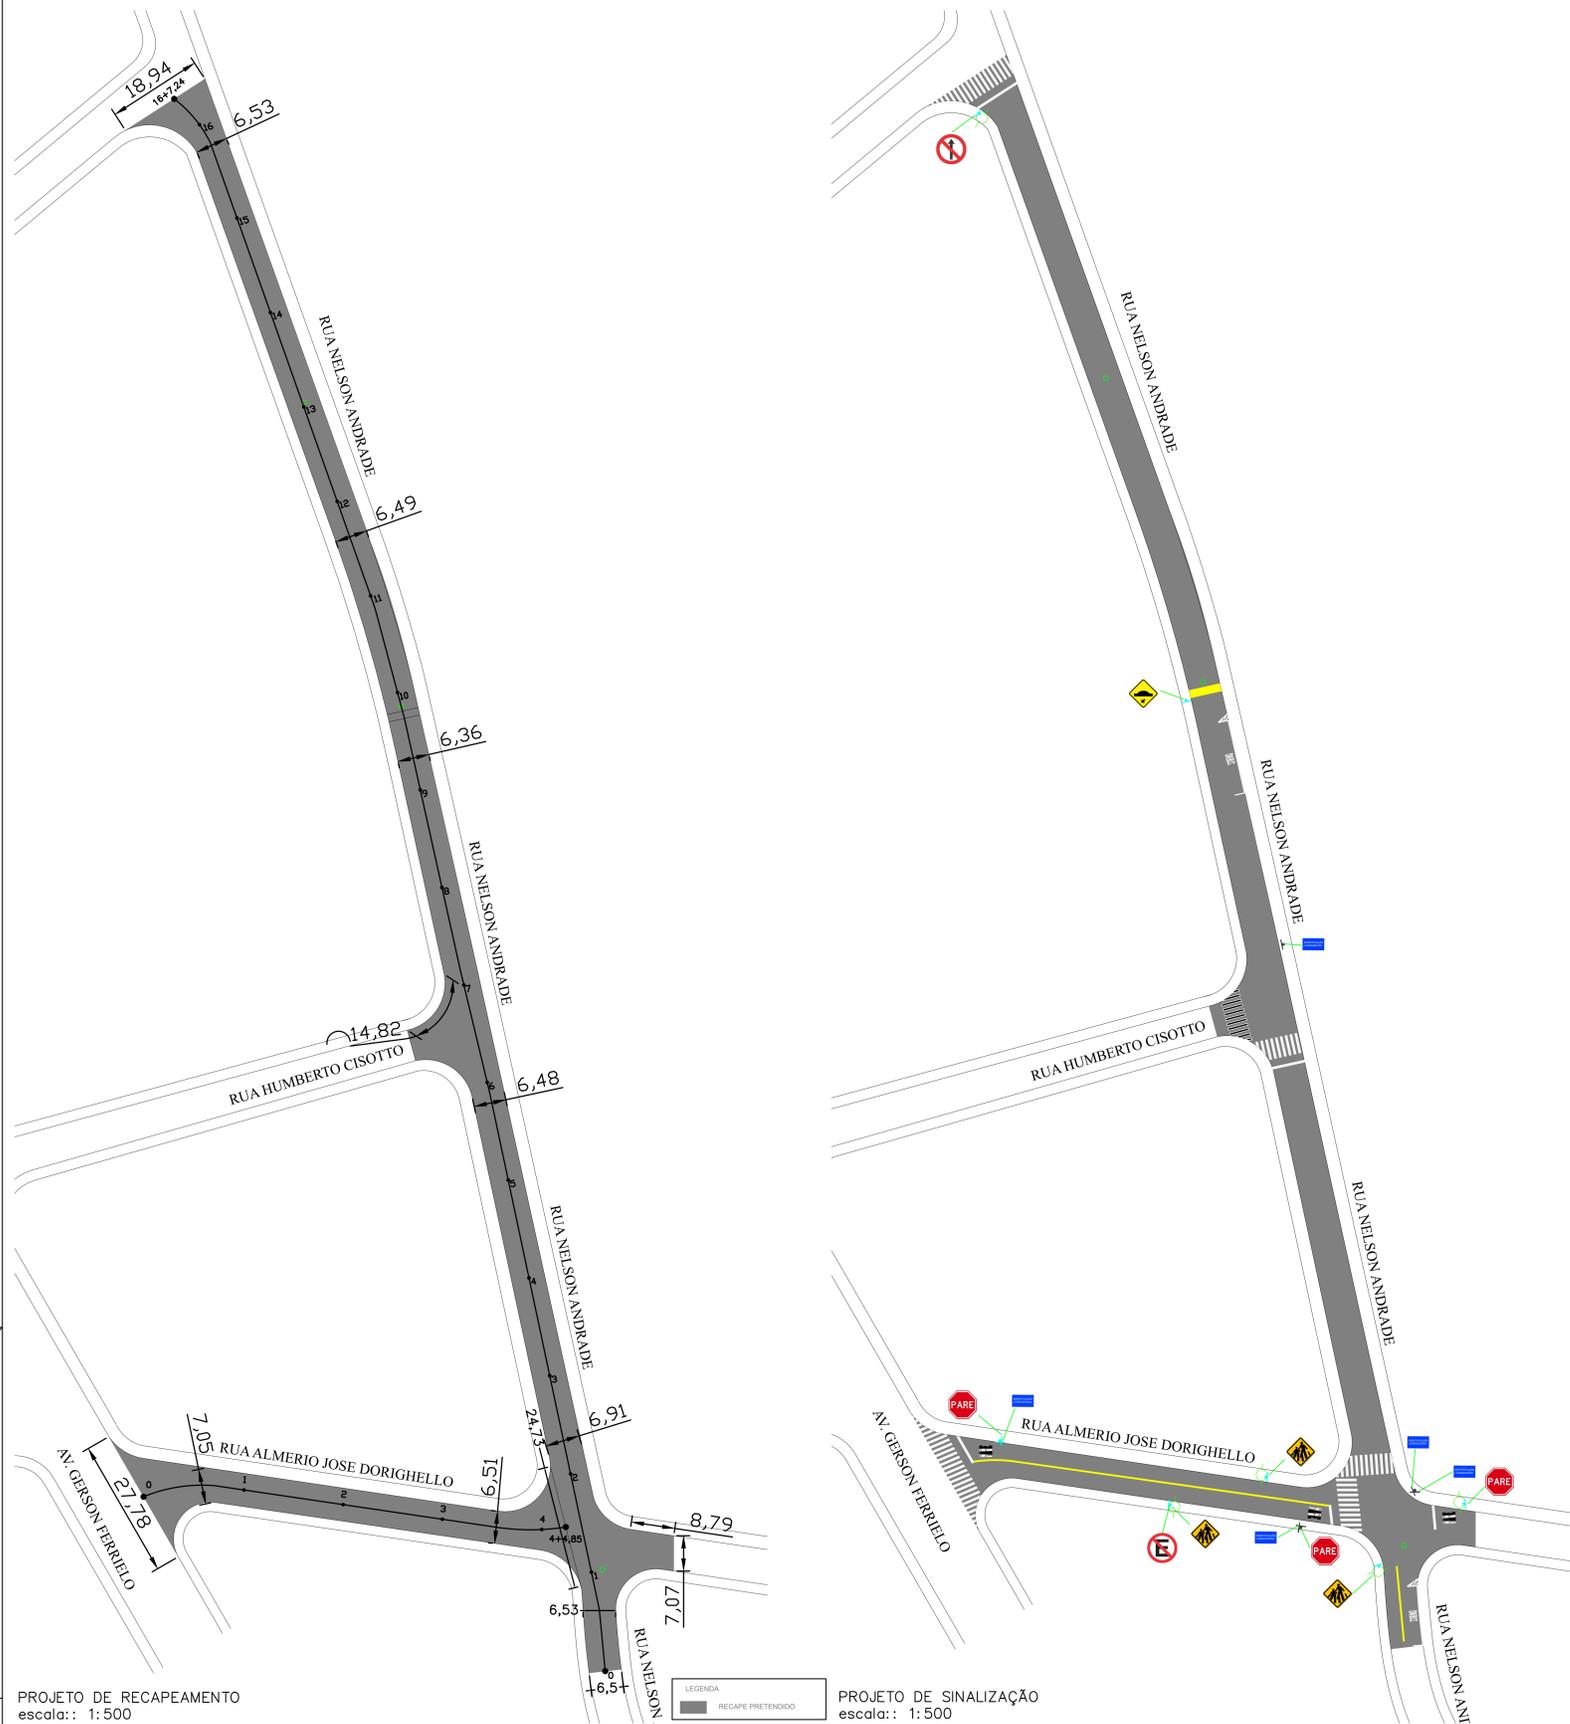

PROJETO DE RECAPEAMENTO
escala: 1:500

PROJETO DE SINALIZAÇÃO
escala: 1:500

CONVENÇÕES TOPOGRÁFICAS


GUIA	SARJETÃO	POSTE / LUMINÁRIA
BOCA DE LOBO E LEÃO	POÇO DE VISITA	MURO
LOMBADA	CURVAS DE NÍVEL	HIDRANTE / REGISTRO



PLACA	DESCRIÇÃO	UNIDADE	QUANTIDADE
R-1	Placa Octogonal Vermelha	M²	2428,87
A-18	Placa Triangular Amarela	M²	72,87
R-6a	Placa Redonda Vermelha	UNI	03
A-33b	Placa Triangular Amarela	M²	74,09
R-3	Placa Redonda Vermelha	M²	12,52
COLUNA	Sinalização Vertical - Coluna	UNI	02




LEGENDA

- PLACA R-1 A INSTALAR
- PLACA DE LOGRADOURO A INSTALAR
- PLACA A-18 A INSTALAR
- PLACA R-6a A INSTALAR
- PLACA A-33b A INSTALAR
- PLACA R-3 A INSTALAR
- COLUNA OU POSTE DE ILUMINAÇÃO EXISTENTE PARA INSTALAR PLACA
- COLUNA A INSTALAR

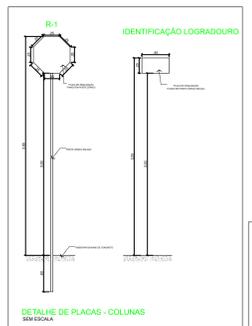

DESCRIÇÃO	UNIDADE	QUANTIDADE
Rua Nelson Andrade	M²	2428,87
PINTURA LIGANTE	M²	72,87
CAPA ASFÁLTICA-CBUQ-3CM	M²	74,09
LEVANTAMENTO DE PV	M²	12,52
SINALIZAÇÃO HORIZONTAL - PLACAS	UNI	05
SINALIZAÇÃO VERTICAL - COLUNA	UNI	02

DESCRIÇÃO	UNIDADE	QUANTIDADE
Rua Almerio José Dorighello	M²	683,69
PINTURA LIGANTE	M²	20,51
CAPA ASFÁLTICA-CBUQ-3CM	M²	41,99
LEVANTAMENTO DE PV	M²	14,35
SINALIZAÇÃO HORIZONTAL - PLACAS	UNI	09
SINALIZAÇÃO VERTICAL - COLUNA	UNI	01

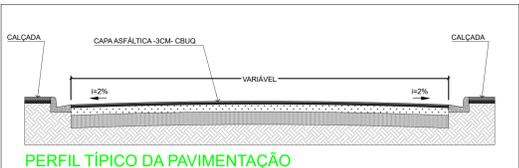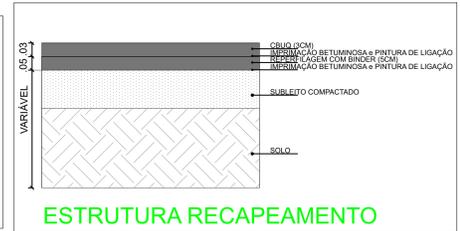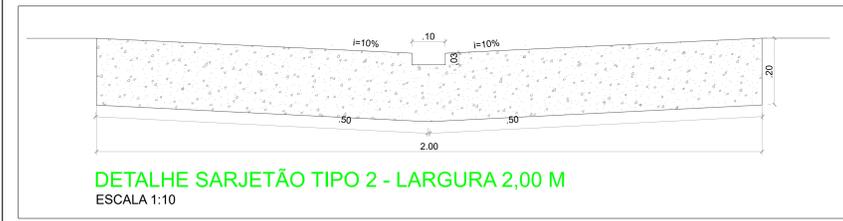

DESCRIÇÃO	DATA	POR	APROV.

APPROVAÇÃO DEPARTAMENTO DE TRÁNSITO

EDSON JOSÉ MARCUSSO
PROFESSOR MUNICIPAL DE BOITUVA

Karla Fátima Camargo Correa
Eng.ª Karla Fátima Camargo Correa
CREA 5070638103

PREFEITURA DE BOITUVA

EMPRESAMENTO
RECAPEAMENTO DE VIAS DO MUNICÍPIO DE BOITUVA

ENDEREÇO
RUA NELSON ANDRADE E RUA ALMERIO JOSÉ DORIGHELLO - CONJ. HABITACIONAL JOÃO RUY NOGUEIRA - BOITUVA/SP

TÍTULO
PROJETO DE RECAPEAMENTO E SINALIZAÇÃO

RESPONSÁVEL KARLA FÁTIMA CAMARGO CORREA	ARTISTAS 28027230231945896	APROV. FOVA 05/05
ESCALA INDICADO	REVISÃO REVISÃO	REV. REV.00
06/12/2023		