
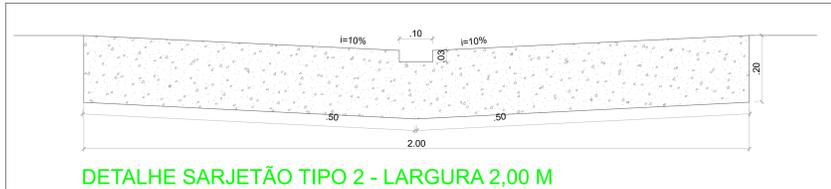
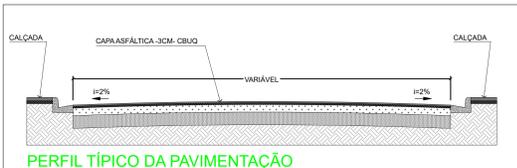


PROJETO DE RECAPEAMENTO
escala: 1:350

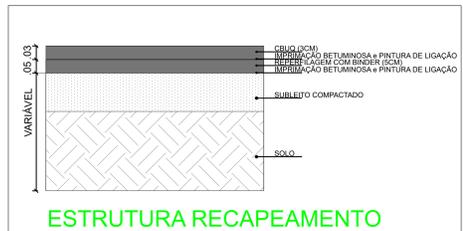

LEGENDA




- SARJETÃO A REFAZER
- RECAPE PRETENDIDO

CONVENÇÕES TOPOGRÁFICAS

DATA	VARIÁVEL	2000' / CANTARIA
BARRILARI	CRUIÇADA	CRUIÇADA
CRUIÇADA	CRUIÇADA	CRUIÇADA



PROJETO DE SINALIZAÇÃO
escala: 1:350

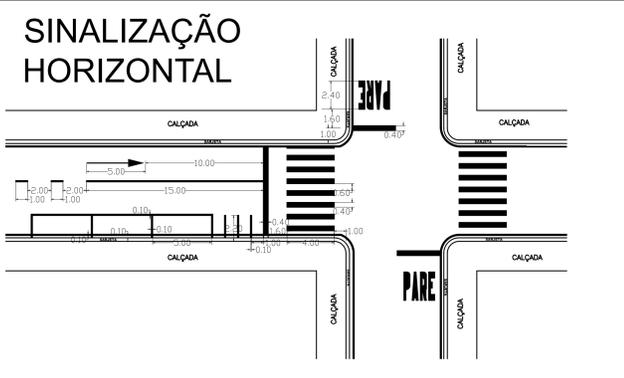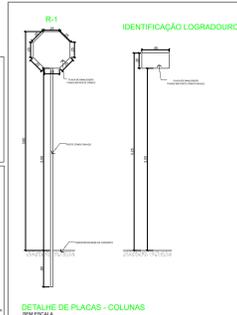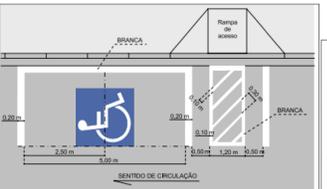

LEGENDA

- PLACA R-1 A INSTALAR
- PLACA DE LOGRADOURO A INSTALAR
- COLUNA OU POSTE DE ILUMINAÇÃO EXISTENTE PARA INSTALAR PLACA
- COLUNA A INSTALAR

DESCRIÇÃO	UNIDADE	QUANTIDADE
Rua Carmela Tirabassi Coan		
PINTURA LIGANTE	M ²	2.234,20
CAPA ASFÁLTICA-CRUIÇ-SM	M ²	67,03
SARJETÃO	M ²	27,10
LEVANTAMENTO DE PV	UNI	04
PLACA DE SINALIZAÇÃO	M ²	91,52
SINALIZAÇÃO HORIZONTAL	M ²	17,91
SINALIZAÇÃO VERTICAL	M ²	9,00
SINALIZAÇÃO VERTICAL - PLACAS	UNI	08
SINALIZAÇÃO VERTICAL - COLUNA	UNI	01

DESCRIÇÃO	DATA	POR	APROV.

APROVAÇÃO DEPARTAMENTO DE TRÁNSITO

EDISON JOSÉ MARCUSSO
Prefeito Municipal de Boituva

Karla Fátima Camargo Correa
Eng.ª Karla Fátima Camargo Correa
CREA 50796361/03

PREFEITURA DE BOITUVA

EMPRESAMENTO
RECAPEAMENTO DE VIAS DO MUNICÍPIO DE BOITUVA

ENDERÇO
RUA CARMELA TIRABASSI COAN - PARQUE RESIDENCIAL NOVO MUNDO

TÍTULO
PROJETO DE RECAPEAMENTO E SINALIZAÇÃO

RESPONSÁVEL KARLA FÁTIMA CAMARGO CORREA	ARTIST 28027230231935888	APROV 02/02
ESCALA INDICADO	Nº DO PT ARQUIVO	FOLHA REV.00
05/12/2023		