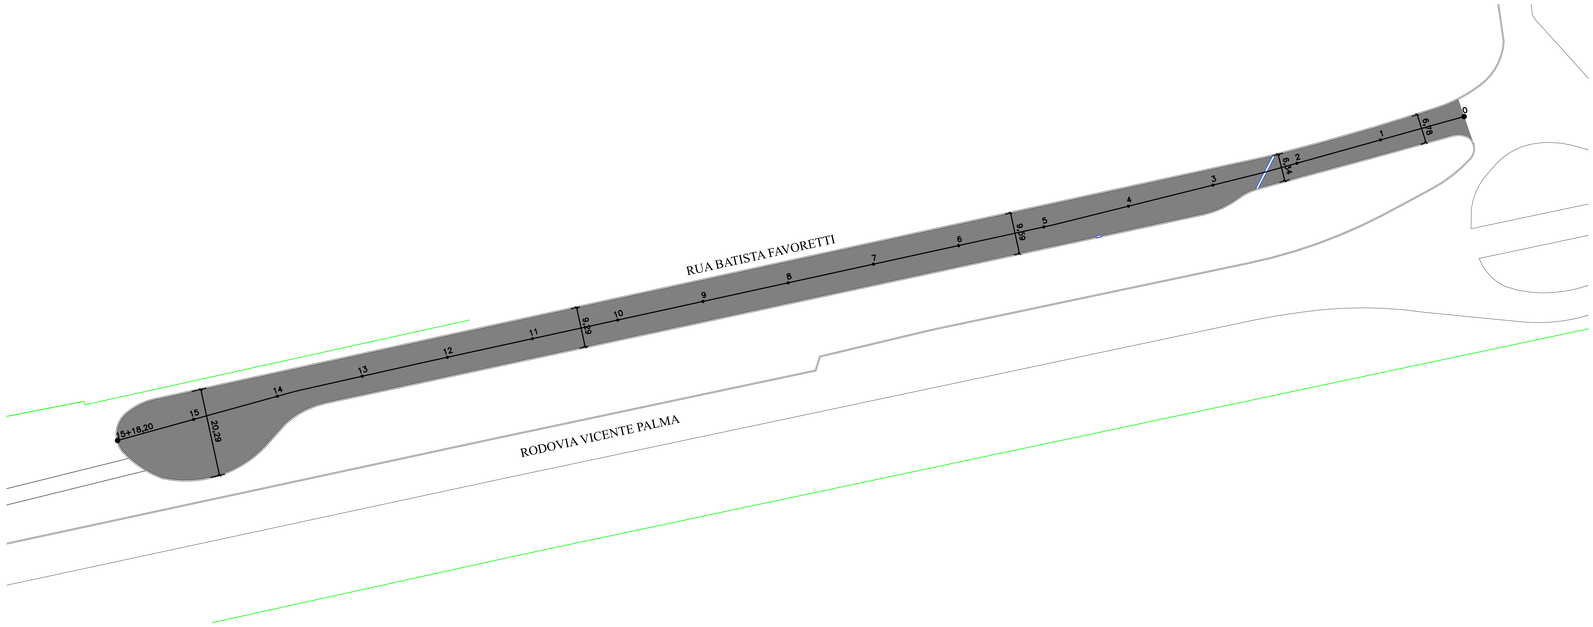

PROJETO DE RECAPEAMENTO
escala:: 1:500

LEGENDA

- PLACA R-1 A INSTALAR
- PLACA DE LOGRADOURO A INSTALAR
- COLUNA A INSTALAR

R-1
Parada Obrigatória

CORES:
Fundo: Vermelho Refletivo
Orla Interna: Branco Refletivo
Orla Externa: Vermelho Refletivo
Letras: Branco Refletivo
Verso: Preto Fosco

LETRAS:
Série D ou E, texto centralizado.

VIA	DIMENSÕES (mm)		
	Lado	Malha	a
URBANA	250	12,50 x 12,50	72
	350	17,50 x 17,50	101
	400	20 x 20	115
RURAL	350	17,50 x 17,50	101
	400	20 x 20	115
	480	24 x 24	138

Nota:
As dimensões dos sinais deverão ser definidas conforme o tipo de via, especificado no item 4.8 "dimensões".

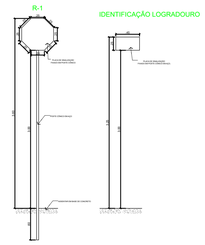

DETALHE DE PLACAS - COLUNAS
SEM ESCALA

DESCRIÇÃO Rua Prof. Maria Gloria L. de Paula	UNIDADE	QUANTIDADE
PINTURA LIGANTE	M²	3.144,27
CAPA ASFÁLTICA-CBUQ-3CM	M³	94,33
LIMPA DE ROTAÇÃO	M²	1,67
SINALIZAÇÃO HORIZONTAL REFLETORIZADA COM MICRO ESFERAS DE VIDRO		
SINALIZAÇÃO HORIZONTAL PARE	M²	2,29
SINALIZAÇÃO HORIZONTAL REFLETORIZADA COM MICRO ESFERAS DE VIDRO		
SINALIZAÇÃO VERTICAL – PLACAS	UNI	03
SINALIZAÇÃO VERTICAL – COLUNA	UNI	01

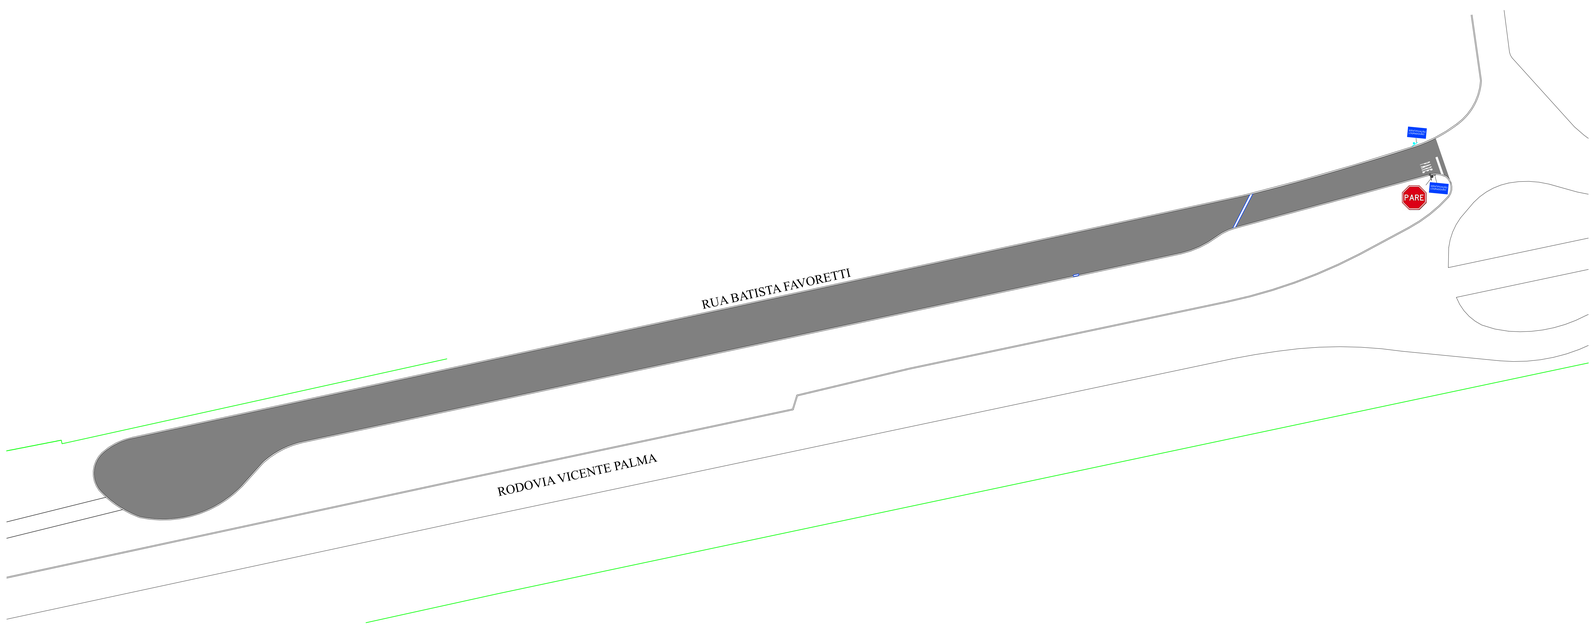

PROJETO DE SINALIZAÇÃO
escala:: 1:500

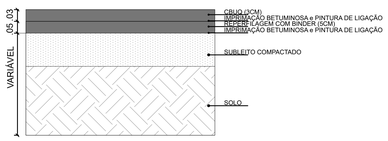

ESTRUTURA RECAPEAMENTO

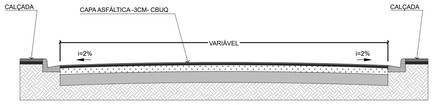

PERFIL TÍPICO DA PAVIMENTAÇÃO

SINALIZAÇÃO HORIZONTAL

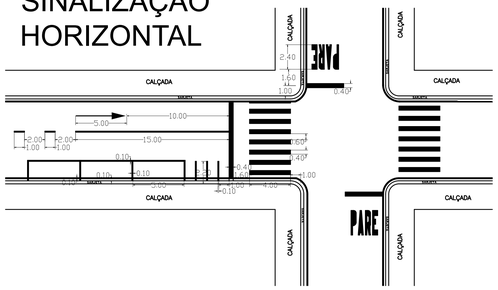

	DESCRIÇÃO	DATA	POR	APROV.

APROVAÇÃO DEPARTAMENTO DE TRÂNSITO

EDSON JOSÉ MARCUSSO
Prefeito Municipal de Boituva

Karla Fátima Camargo Correa
Eng.ª Karla Fátima Camargo Correa
CREA 5070636103

PREFEITURA DE BOITUVA

EMPREENDIMENTO
RECAPEAMENTO DE VIAS DO MUNICÍPIO DE BOITUVA

ENDEREÇO
RUA BATISTA FAVORETTI - RESIDENCIAL ÁGUA BRANCA

TÍTULO
PROJETO DE RECAPEAMENTO E SINALIZAÇÃO

RESPONSÁVEL		ART/RRT	APROV.
KARLA FÁTIMA CAMARGO CORREA		28027230231888560	
ESCALA	Nº DO PT	VISTO	FOLHA
INDICADO			02/02
28/11/2023	ARQUIVO		REV. REV.00