
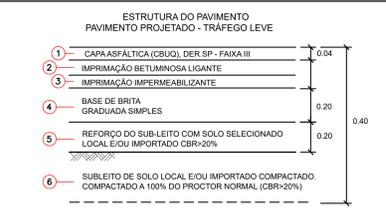


CONVENÇÕES TOPOGRÁFICAS

GUIA	SARJETÃO	POSTE / LUMINÁRIA
BOCA DE LOBO E LEÃO	POÇO DE VISITA	MURO
LOMBADA	CURVAS DE NÍVEL	HIDRANTE / REGISTRO




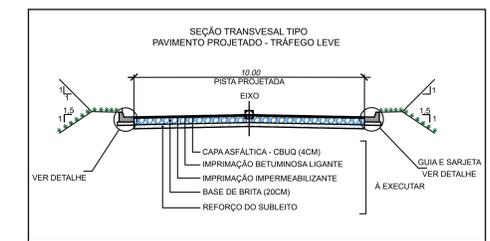


QUADRO DE ESPECIFICAÇÕES TÉCNICAS



CÓDIGO	MATERIAL	ESPECIFICAÇÃO
1	CAPA ASFÁLTICA (CBUQ), DER SP - FAIXA III	DER/SP ET-DE-P001027
2	IMPRIMAÇÃO BETUMINOSA LIGANTE	DER/SP ET-DE-P001020
3	IMPRIMAÇÃO BETUMINOSA IMPERMEABILIZANTE	DER/SP ET-DE-P001019
4	BRITA GRADUADA SIMPLES (FX. II)	DER/SP ET-DE-P001007
5	SUBLEITO DE SOLO LOCAL E/OU SELECIONADO	DER/SP ET-DE-P001002
6	MELHORIA E PREPARO DO SUBLEITO (CBR>20.0%)	DER/SP ET-DE-P001001

DESCRIÇÃO	UNIDADE	QUANTIDADE
Rua Willian S. Campos	M²	546,80
RECAPEAMENTO - PINTURA LIGANTE	M²	16,40
RECAPEAMENTO - CAPA ASFÁLTICA-CBUQ-3CM	M²	613,64
Rua Foze Eid	M²	18,41
RECAPEAMENTO - PINTURA LIGANTE	M²	21,80
RECAPEAMENTO - CAPA ASFÁLTICA-CBUQ-3CM	M²	726,81
Rua Marlene de Oliveira Galvão	M²	21,80
RECAPEAMENTO - PINTURA LIGANTE	M²	949,20
RECAPEAMENTO - CAPA ASFÁLTICA-CBUQ-3CM	M²	28,48
PAVIMENTAÇÃO - PINTURA LIGANTE	M²	138,84
PAVIMENTAÇÃO - CAPA ASFÁLTICA-CBUQ-3CM	M²	5,55
LEVANTAMENTO DE PV	UNI	01
Rua Graciliano Leme de Assis	M²	1066,24
RECAPEAMENTO - PINTURA LIGANTE	M²	31,99
RECAPEAMENTO - CAPA ASFÁLTICA-CBUQ-3CM	M²	131,84
PAVIMENTAÇÃO - PINTURA LIGANTE	M²	5,27
PAVIMENTAÇÃO - CAPA ASFÁLTICA-CBUQ-3CM	M²	724,10
Rua Adelia Moreschi Caldana	M²	21,72
RECAPEAMENTO - PINTURA LIGANTE	M²	256,71
PAVIMENTAÇÃO - CAPA ASFÁLTICA-CBUQ-3CM	M²	10,27
LEVANTAMENTO DE PV	UNI	03
Todas as anteriores	M²	17,86
RECAPEAMENTO - PINTURA LIGANTE	M²	11,46
RECAPEAMENTO - CAPA ASFÁLTICA-CBUQ-3CM	M²	22,51
PAVIMENTAÇÃO - PINTURA LIGANTE	UNI	6
PAVIMENTAÇÃO - CAPA ASFÁLTICA-CBUQ-3CM	UNI	5

PROJETO DE RECAPEAMENTO
escala: 1:500

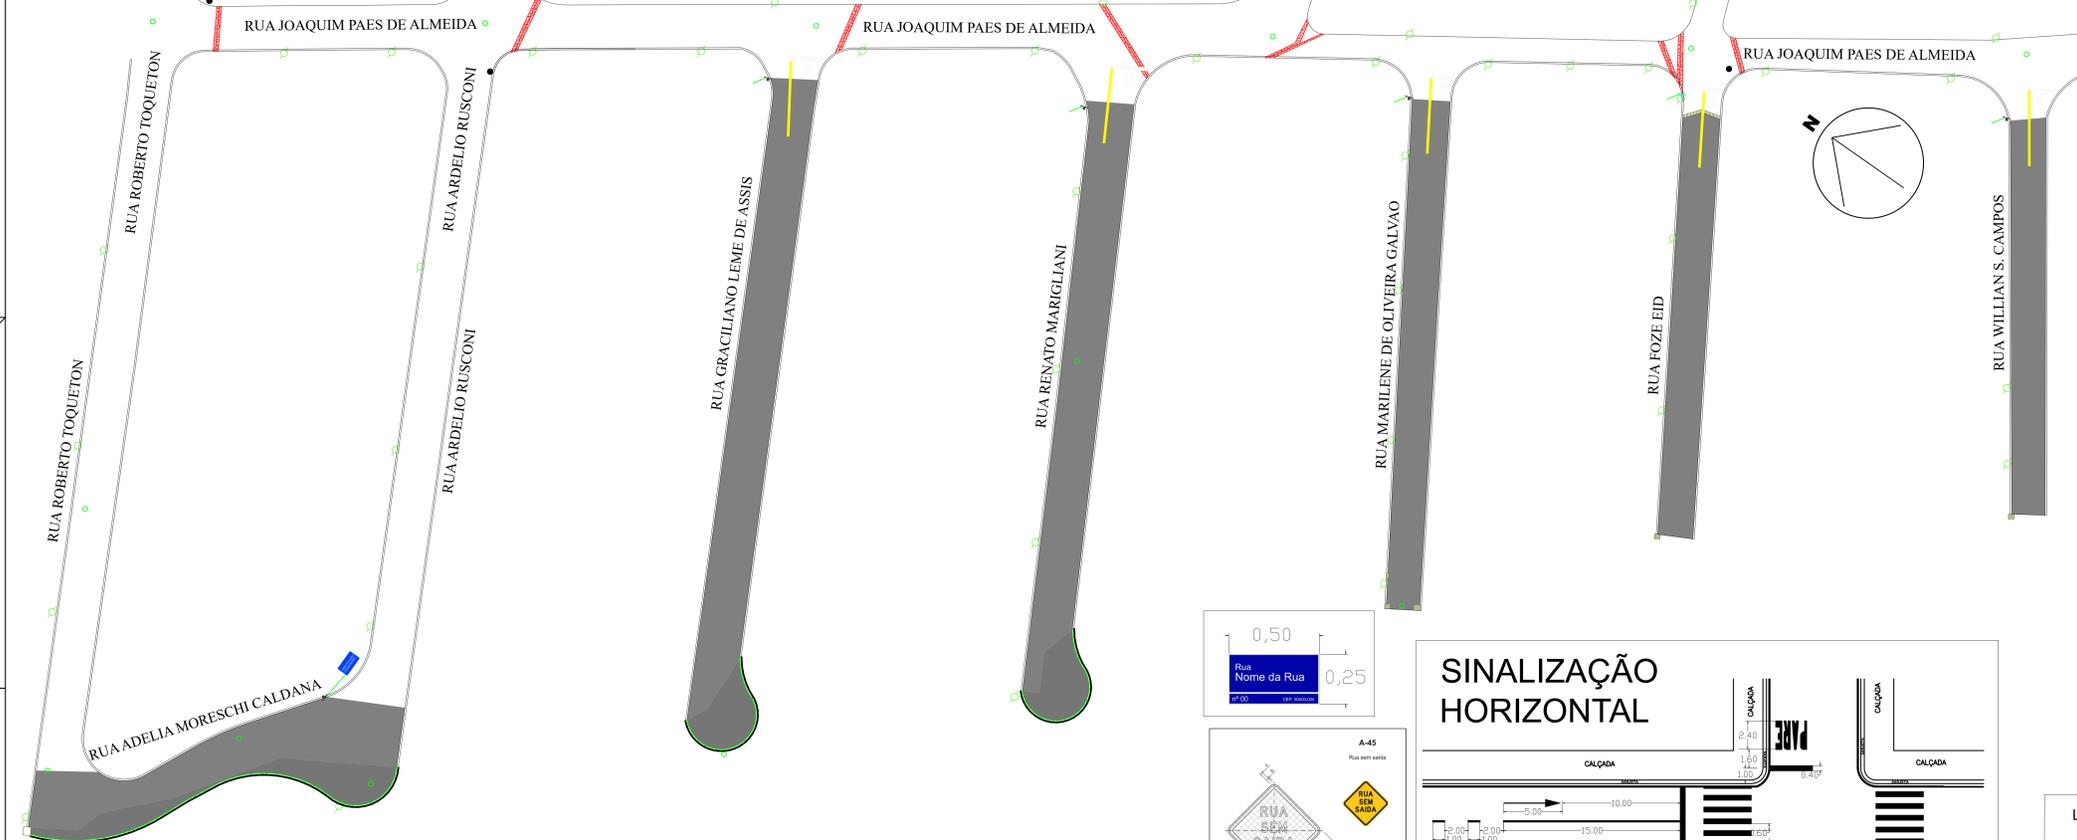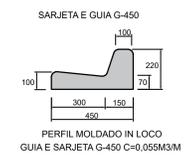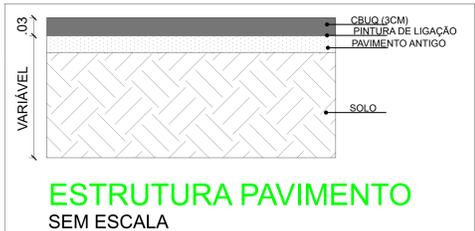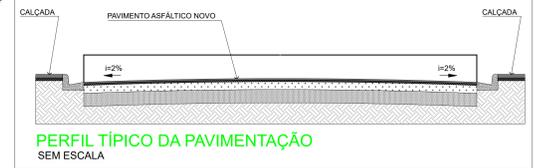

PROJETO DE SINALIZAÇÃO
escala: 1:500

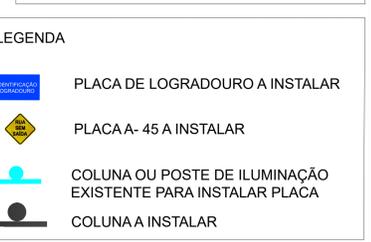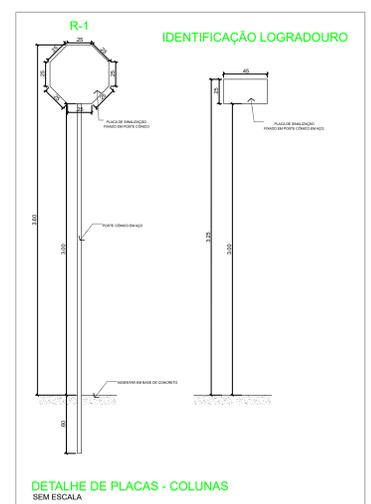

LEGENDA

	PLACA DE LOGRADOURO A INSTALAR
	PLACA A-45 A INSTALAR
	COLUNA OU POSTE DE ILUMINAÇÃO EXISTENTE PARA INSTALAR PLACA
	COLUNA A INSTALAR

LEGENDA

	SARJETÃO EXISTENTE
	SARJETÃO FAZER
	GUIA A FAZER
	RECAPE PRETENDIDO
	PAVIMENTAÇÃO PRETENDIDA

DESCRIÇÃO	DATA	POR	APROV.

APPROVAÇÃO DEPARTAMENTO DE TRÁFEGO

EDSON JOSÉ MARCUSO
PREFEITO MUNICIPAL DE BOITUVA

Karla Fátima Camargo Correa
CREA 6070638103

PREFEITURA DE BOITUVA

EMPRESAMENTO
RECAPEAMENTO DE VIAS DO MUNICÍPIO DE BOITUVA

ENGENHEIRO
KARLA FÁTIMA CAMARGO CORREA

TÍTULO
PROJETO DE RECAPEAMENTO E SINALIZAÇÃO

RESPONSÁVEL	ARTIST	APROV.
KARLA FÁTIMA CAMARGO CORREA	28027230231669323	
ESCALA		FOLHA
INDICADO		03/05
19/10/2023	ARQUIVO	REV.00