
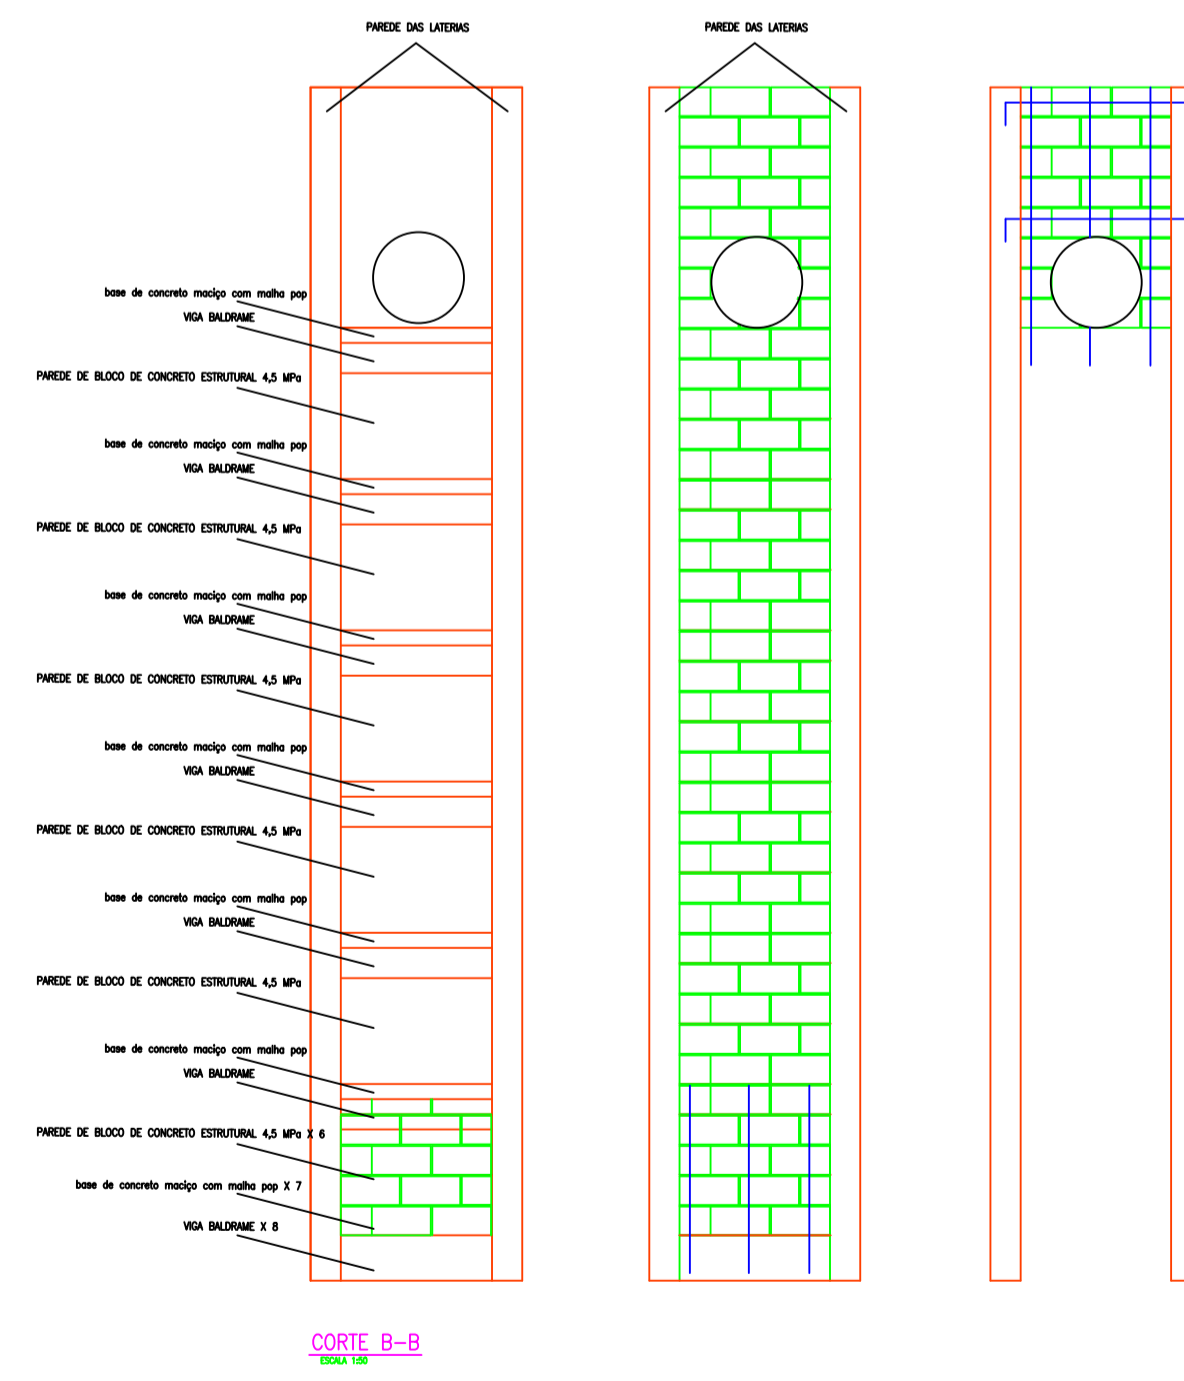
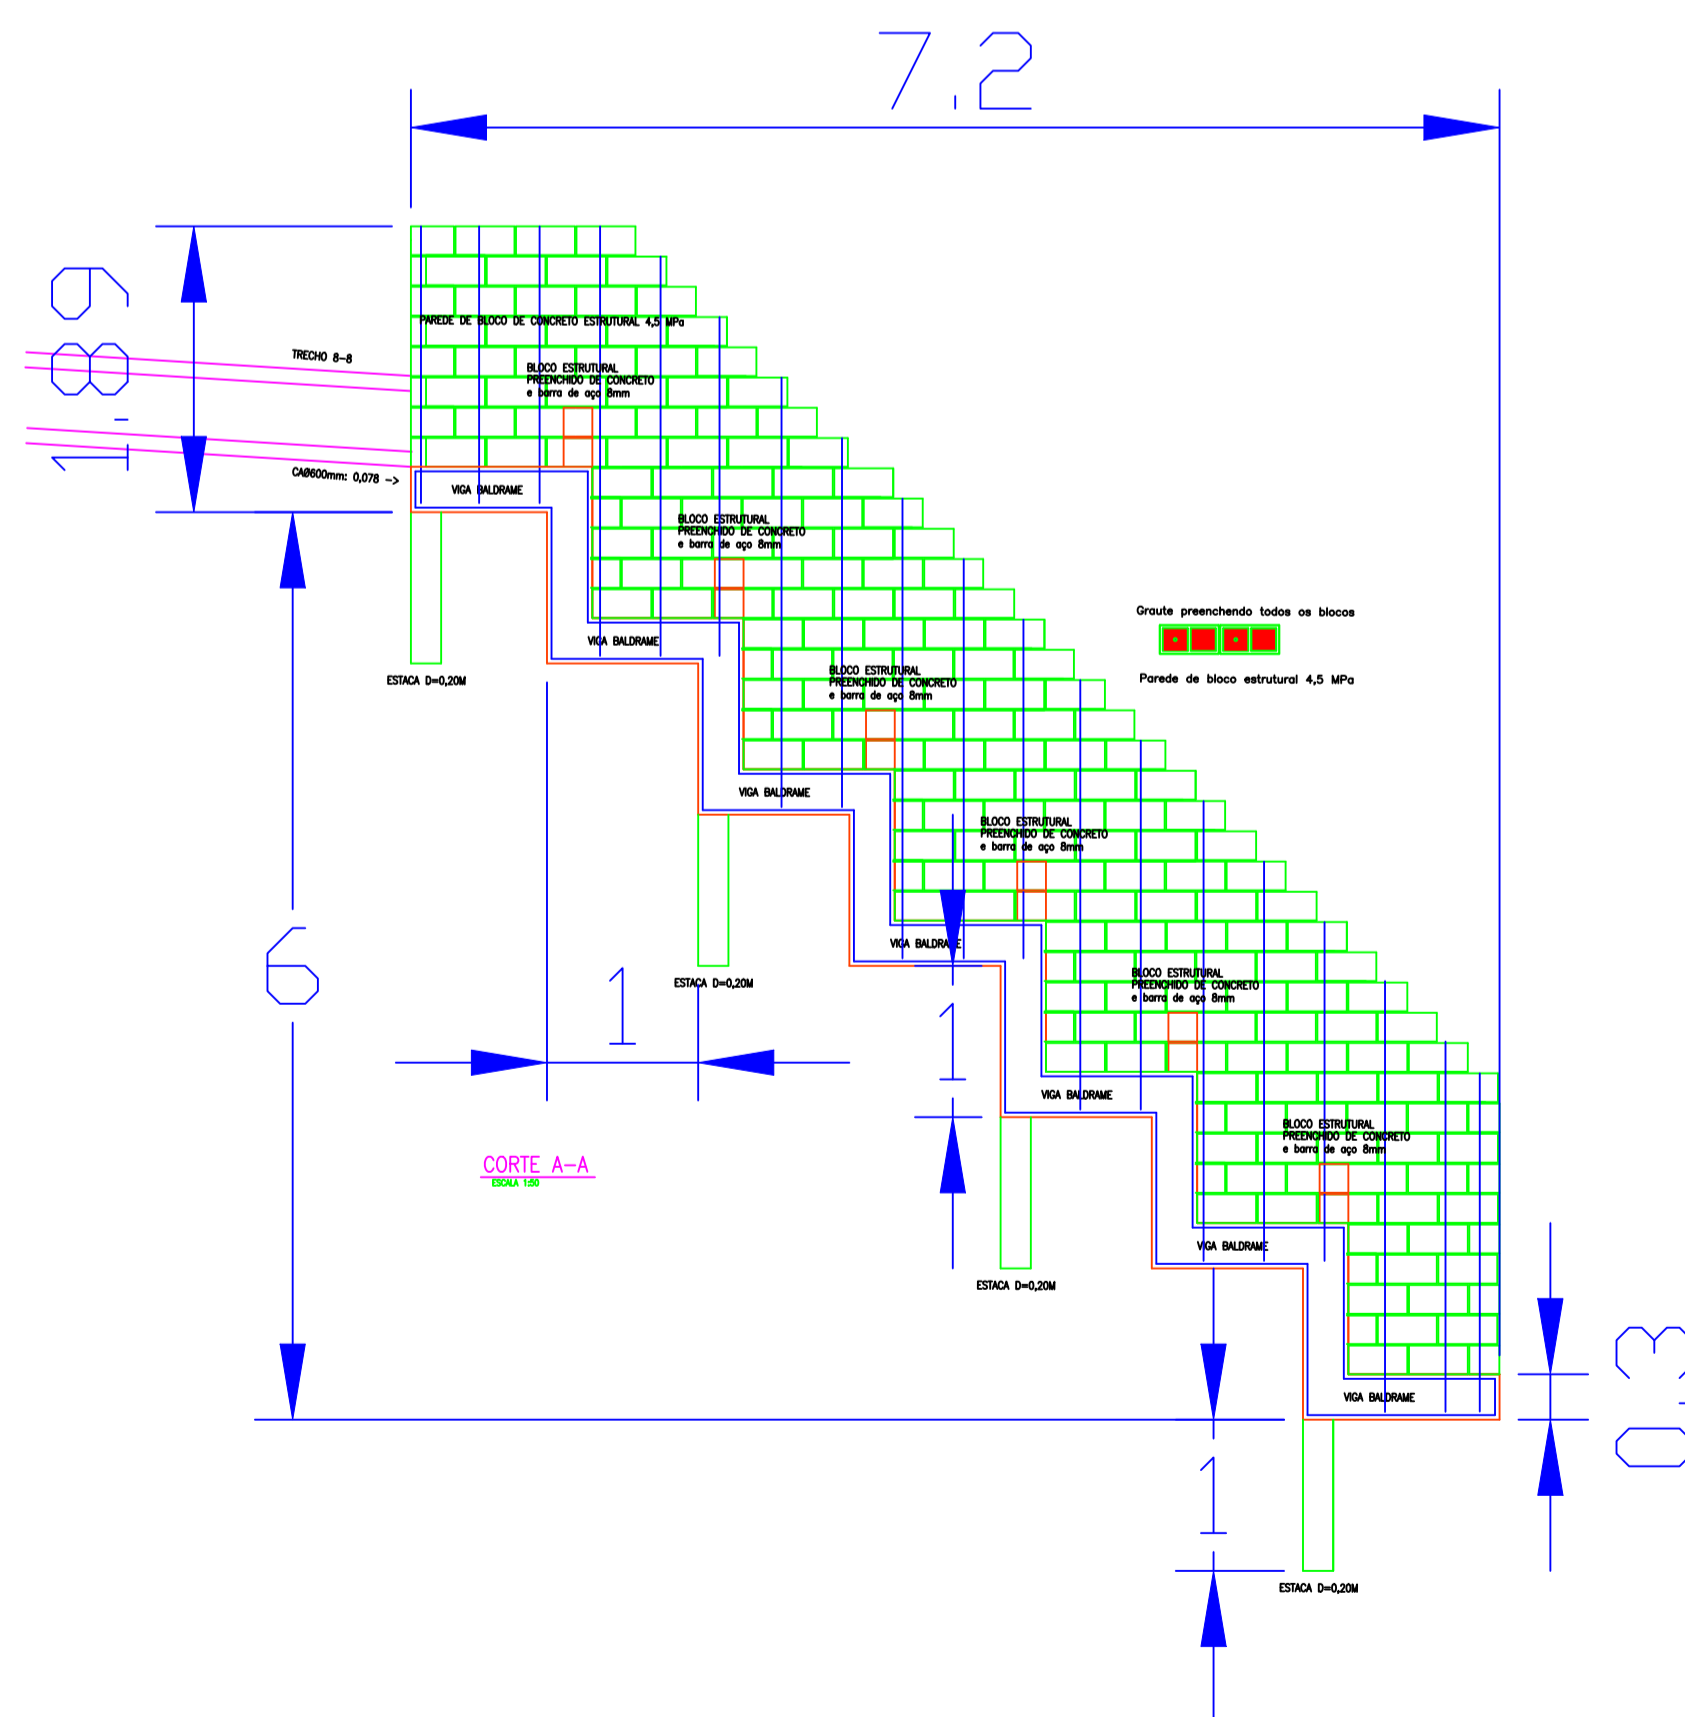


**NOTAS GERAIS:**

- 1 - MEDIDAS EM METROS
- 2 - REVESTIMENTO INTERNO E EXTERNO COM ARGAMASSA DE CIMENTO E AREIA NO TRAÇO 1:3.
- 3 - AÇO CA-50A.
- 4 - RECOBRIMENTO DAS ARMADURAS = 2,5cm
- 5 - CONCRETO ESTRUTURAL = fck => 25,0 MPa
- 6 - PREENCHER OS BLOCOS ESTRUTURAIS COM GROUT

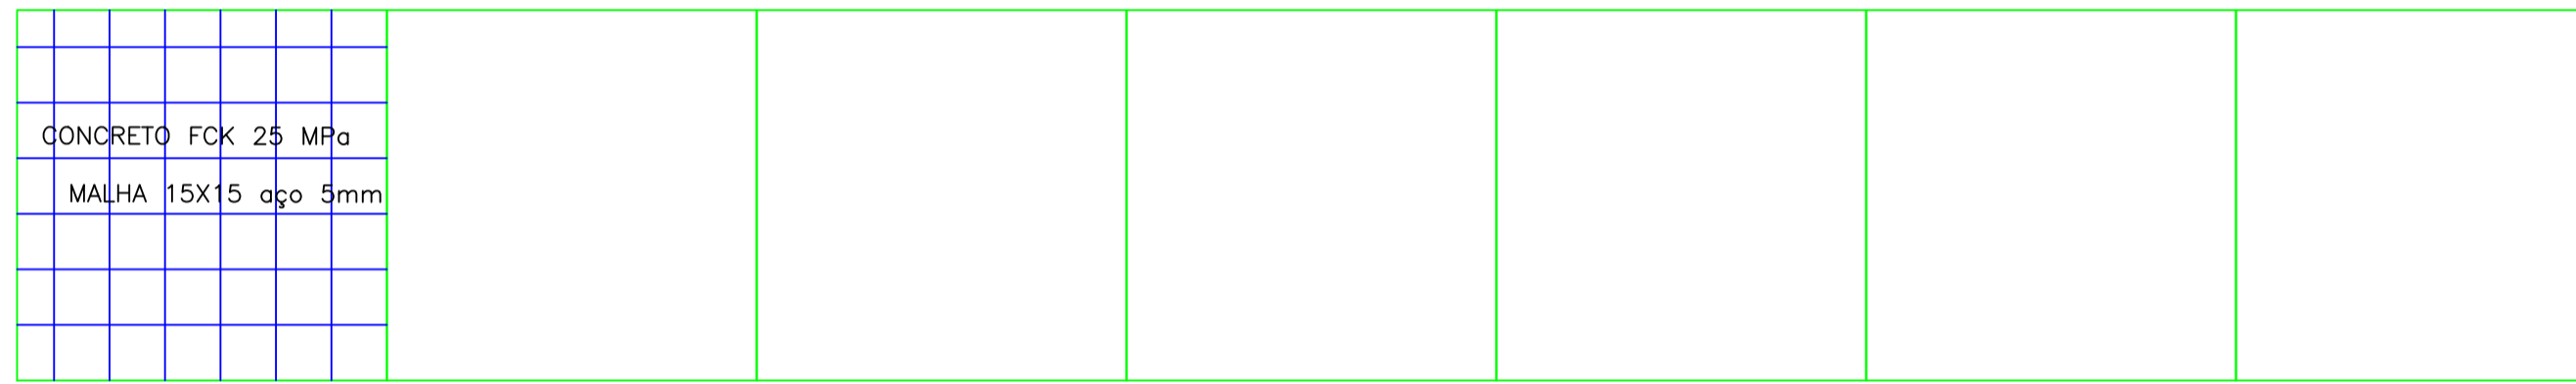

**SISTEMA DE ÁGUAS PLUVIAIS**

TÍTULO: DRENAGEM "RECANTO MARAVILHA"  
 PROPRIETÁRIO: PREFEITURA DE BOITUVA  
 ENDEREÇO: AVENIDA MARGINAL BRASIL E RUA ARGENTINA  
 BAIRRO RECANTO MARAVILHA - BOITUVA / SP

ESCALA: INDIC.  
 FOLHA: 4/4



A APROVAÇÃO DESTA PROJETO POR PARTE DA PREFEITURA NÃO IMPLICA NO DIREITO DE PROPRIEDADE DO IMÓVEL.

PROP.: PREFEITURA DE BOITUVA  
 CNPJ: 46.634.499/0001-90  
 EDSON JOSÉ MARCUSSO

ASSUNTO: DETALHES ESCADA HIDRÁULICA

Resp. Técnico e Autor do Projeto  
**LÉO ADRIANO LEME DE ASSIS**  
 Eng° Civil - CREA: 5070205135  
 DATA: 19/12/2023  
 A.R.T. nº: