


PROJETO DE RECAPEAMENTO  
escala: 1:250

PROJETO DE SINALIZAÇÃO  
escala: 1:250

LEGENDA

- RECAPE PRETENDIDO

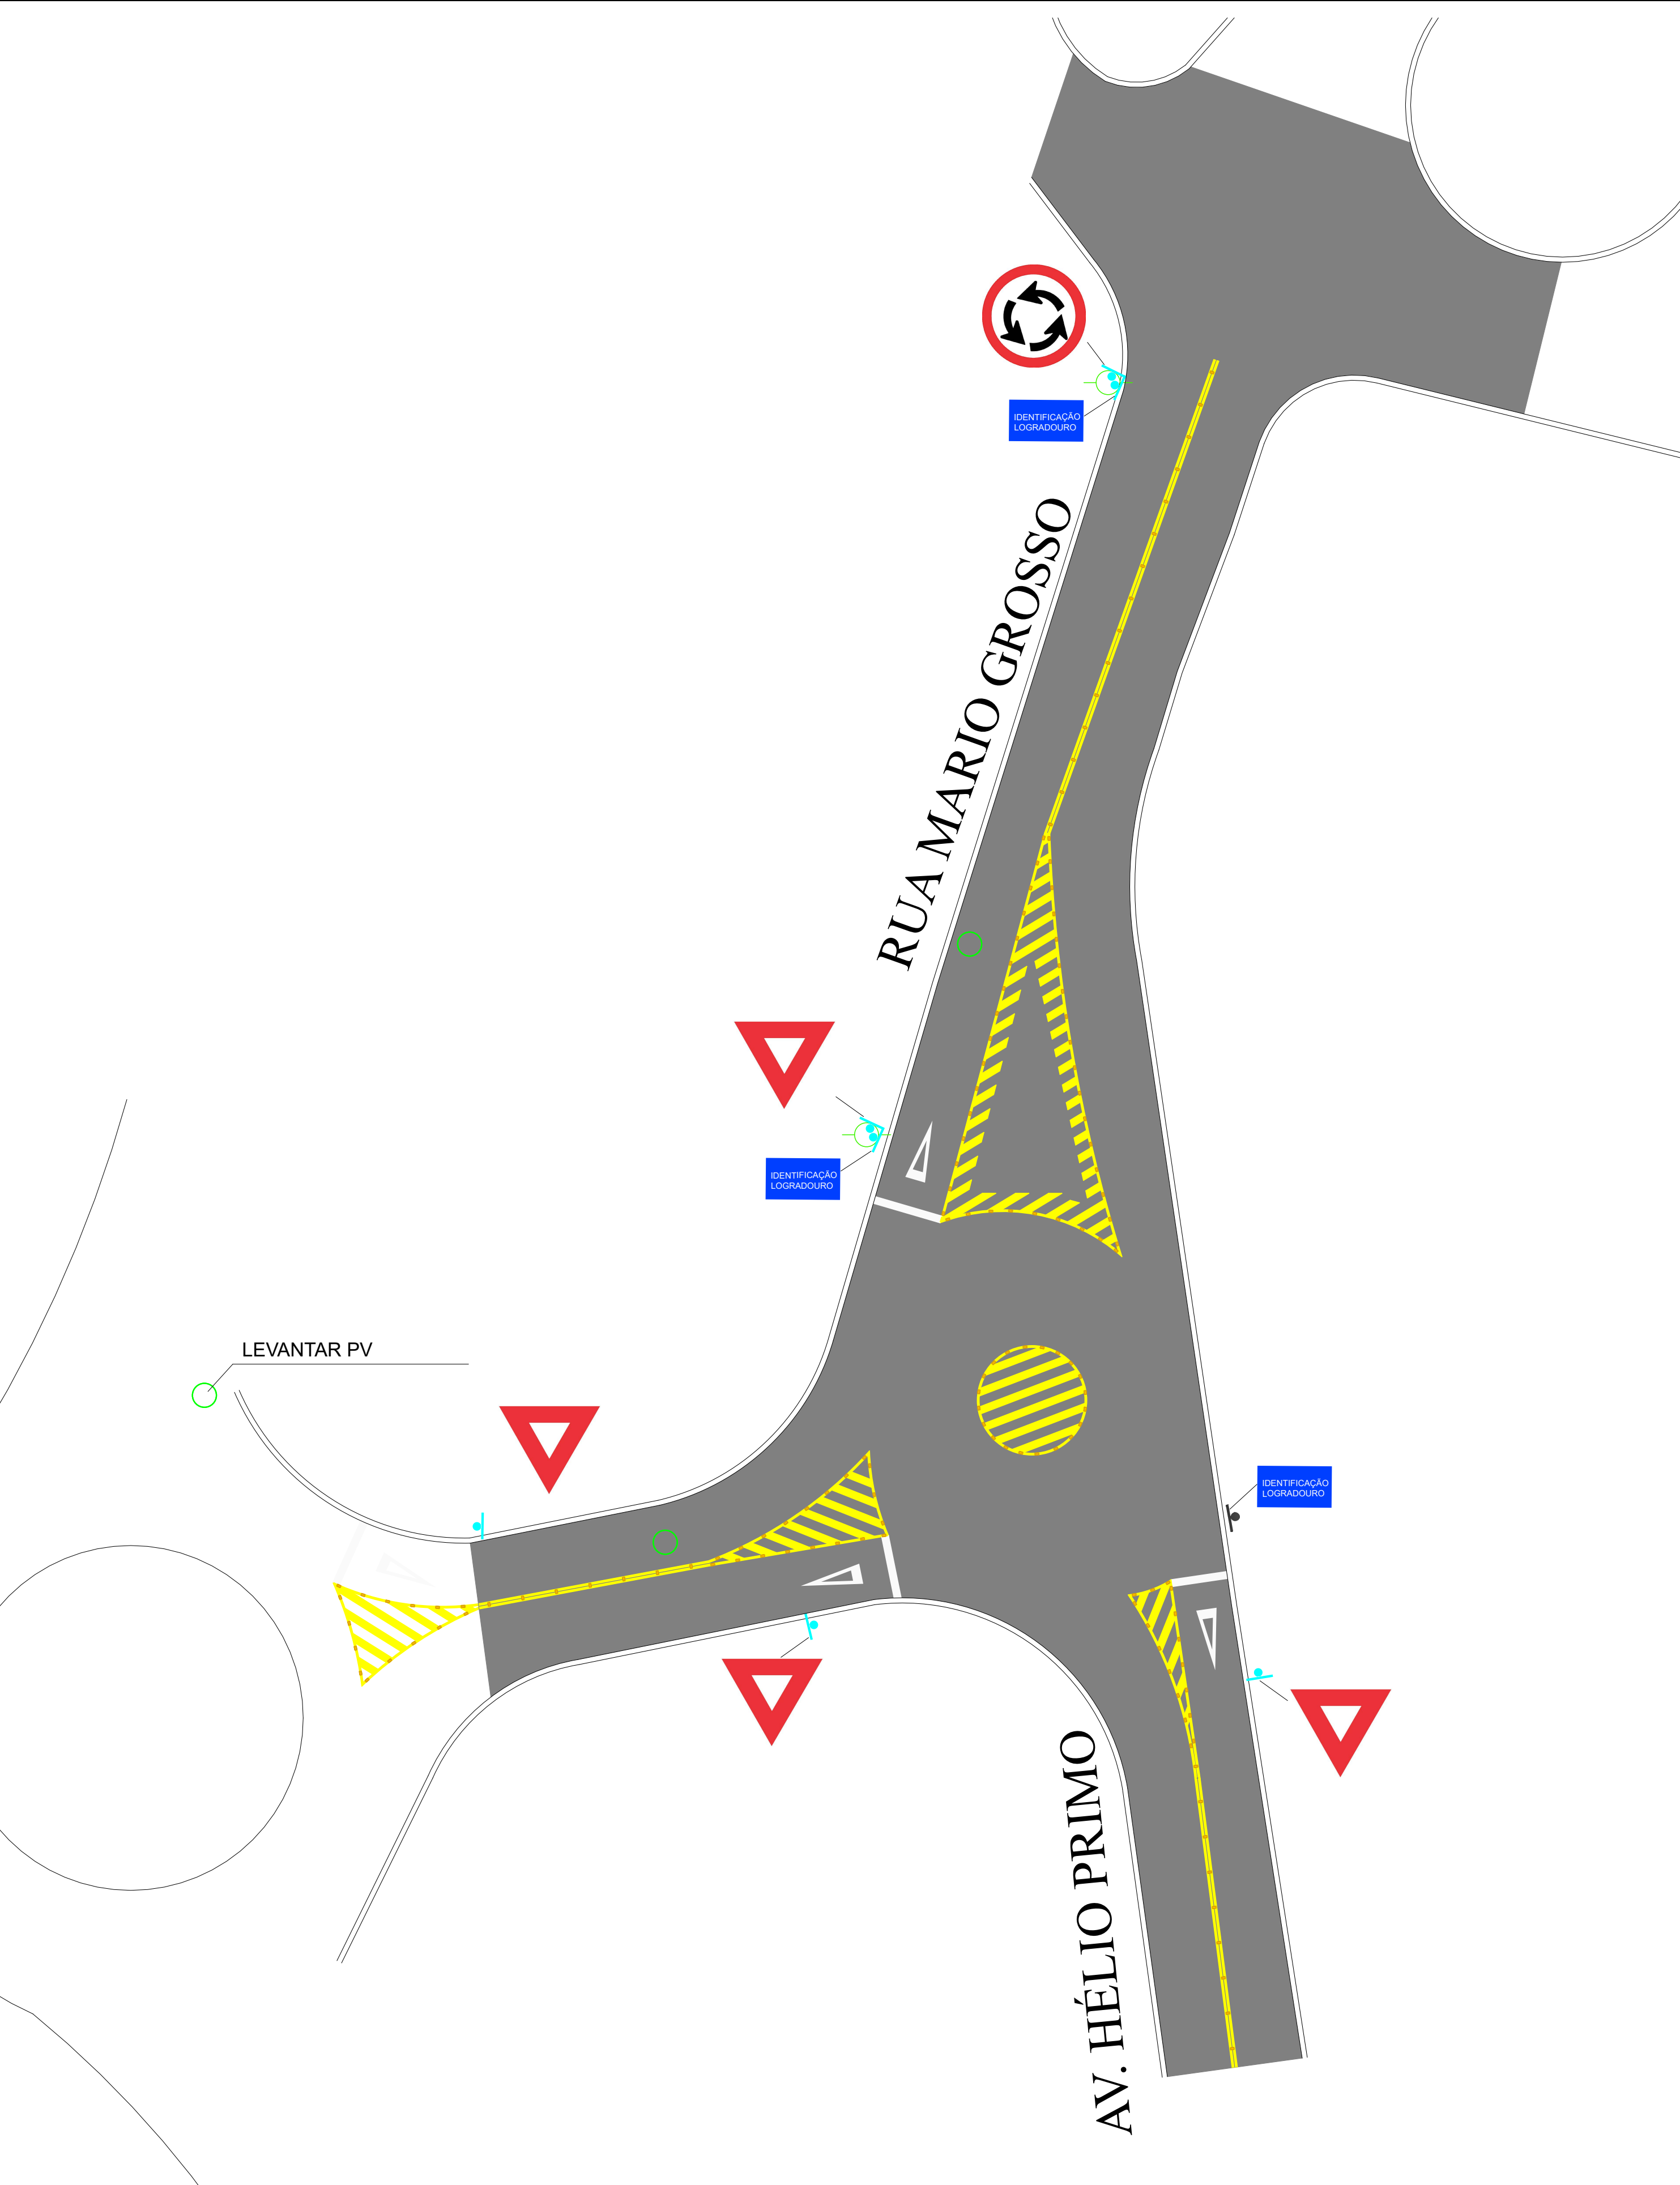


LEGENDA

- RECAPE PRETENDIDO
- TACHÃO


O ZPA deve ter as dimensões conforme tabela abaixo:

DIMENSÕES	CIRCULAÇÃO	ÁREA DE PROTEÇÃO DE ESTACIONAMENTO
Largura da linha interna A	mínima 0,30 m	mínima 0,10 m
	mínima 0,50 m	mínima 0,40 m
Distância entre linhas B	mínima 1,10 m	mínima 0,30 m
	mínima 3,50 m	mínima 0,60 m




A marcação do zebrado é feita com linhas inclinadas de 45° em relação à direção dos fluxos de tráfego, acompanhando o sentido de circulação dos veículos nas faixas adjacentes à área de pavimento não utilizável.

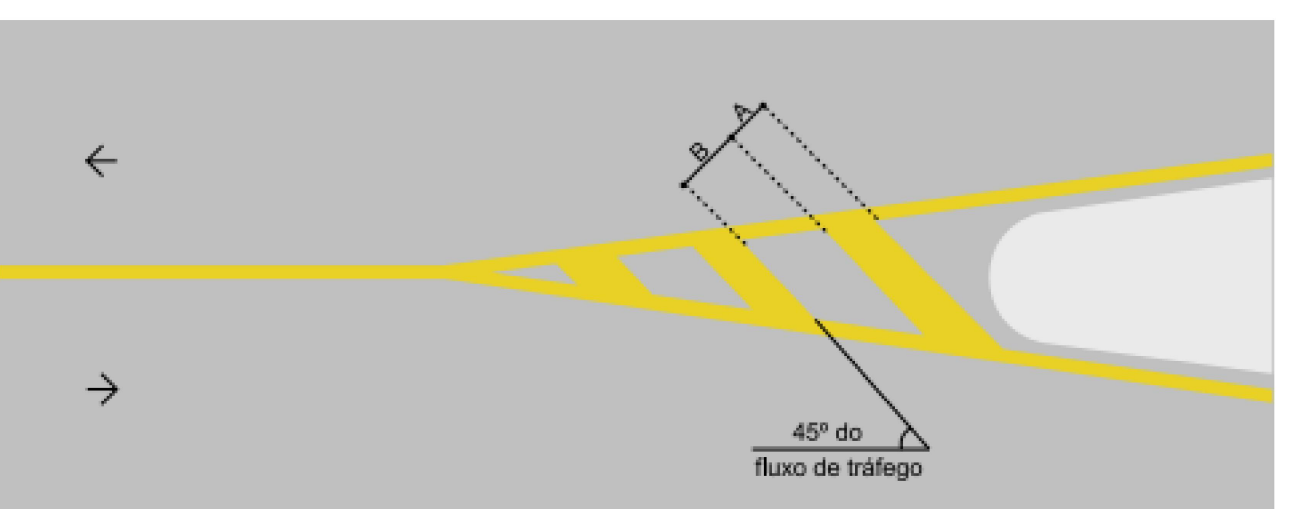

9.2.1 Símbolo indicativo de interseção com via que tem preferência (SIP) "Dê a preferência"

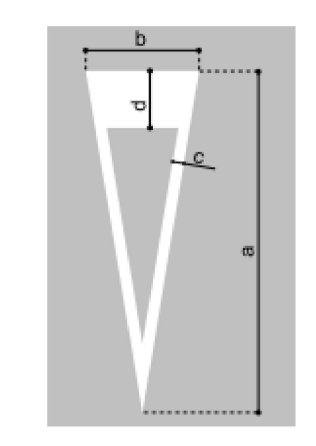

CONVENÇÕES TOPOGRÁFICAS

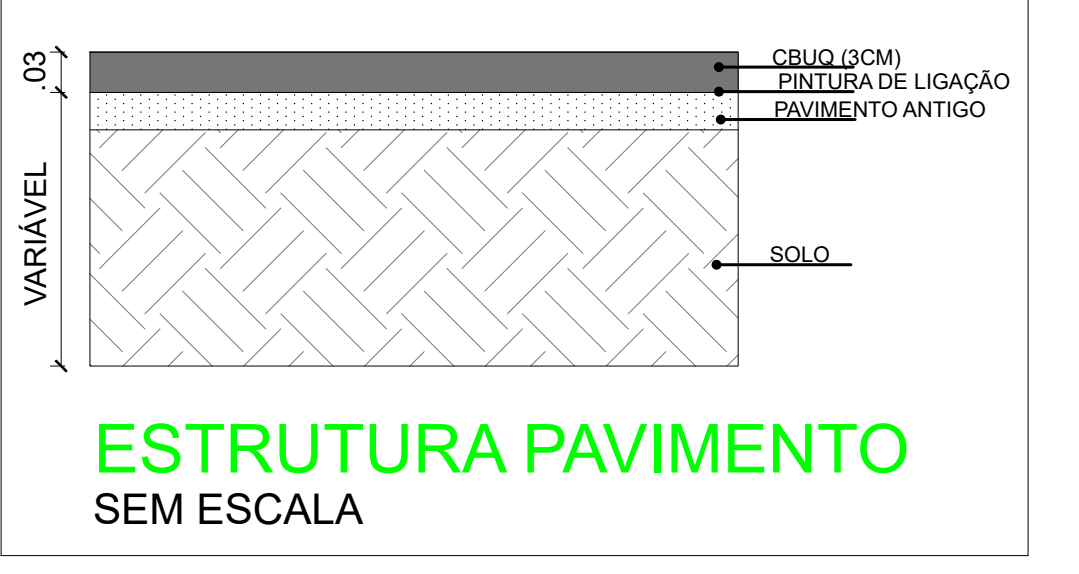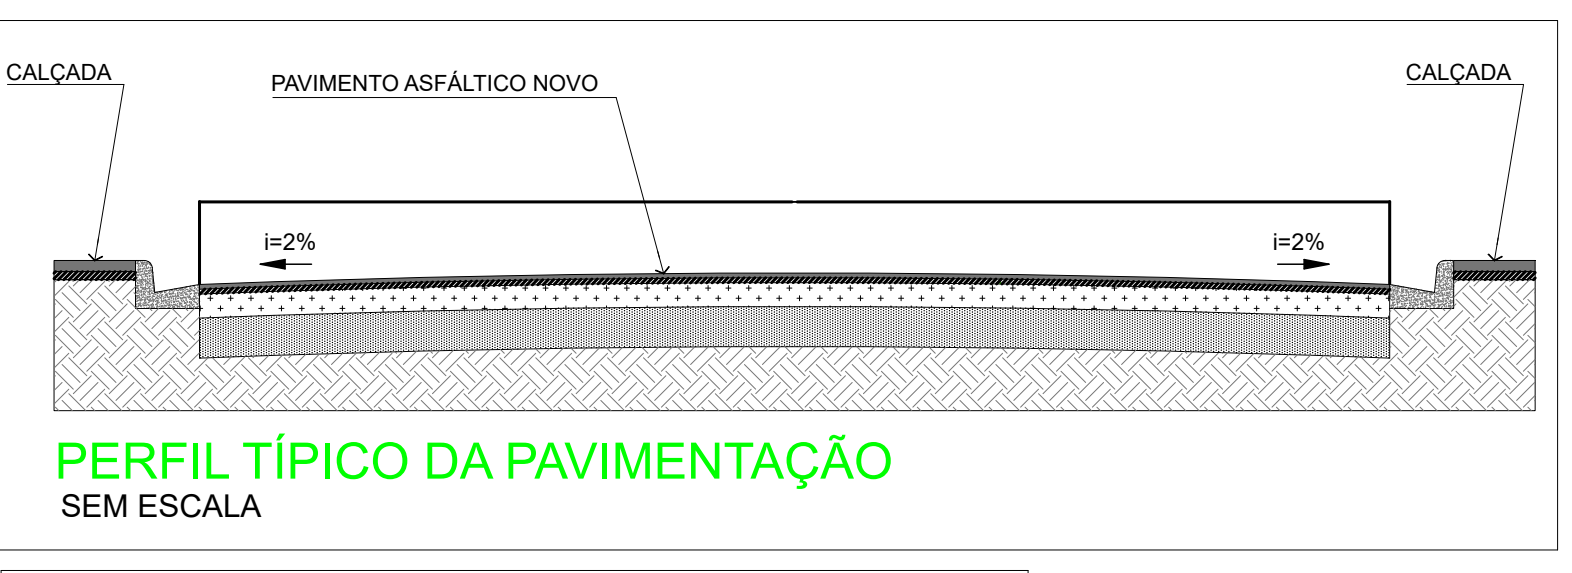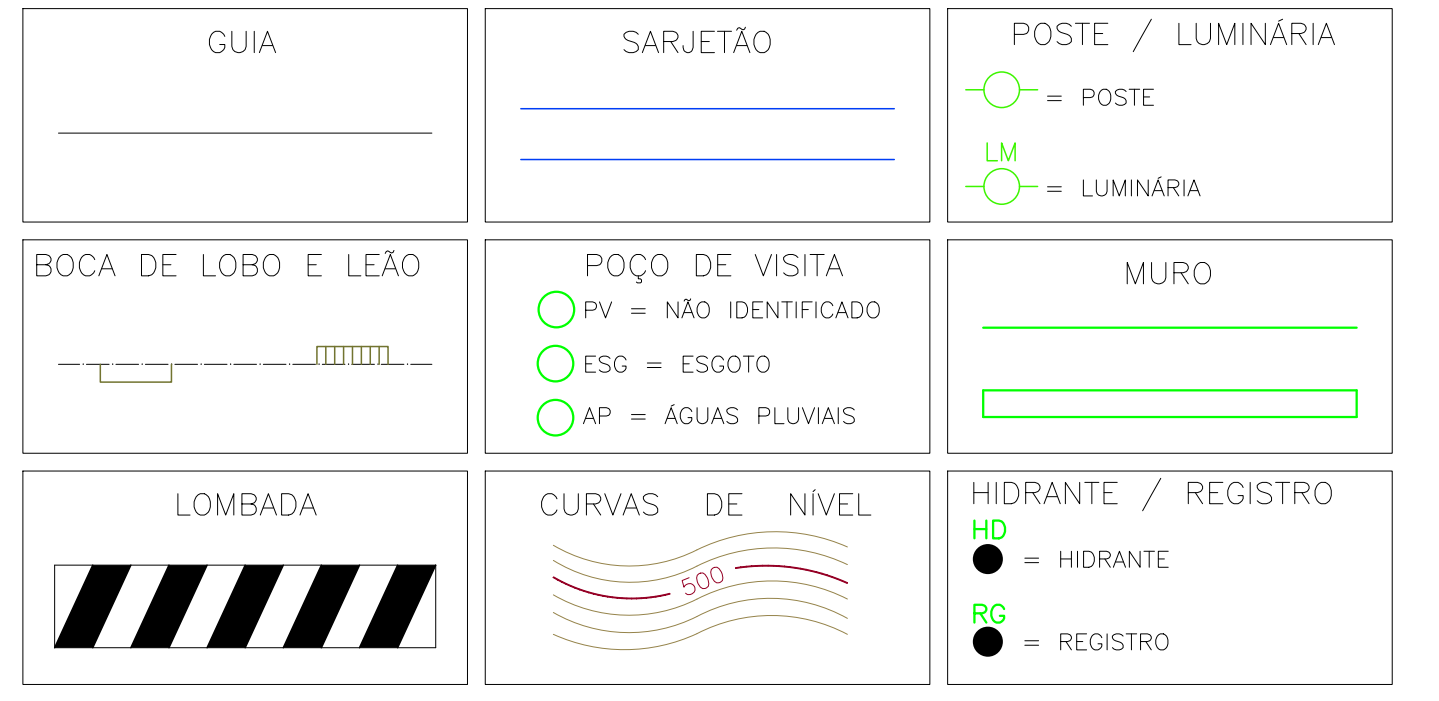

LEGENDA



- PLACA R-33 A INSTALAR
- PLACA DE LOGRADOURO A INSTALAR
- PLACA R-2 A INSTALAR
- COLUNA OU POSTE DE ILUMINAÇÃO EXISTENTE PARA INSTALAR PLACA
- COLUNA A INSTALAR

R-2 Dê a Preferência

VIA	Lado	Dimensões (mm)	h
URBANA		750	100
		900	150
		1000	170
RURAL		750	100
		900	150
		1000	170
		1200	200

R-33 Sentido Circular ou Retidão

VIA	Modelo	h	b	x	r	z	Seta	
URBANA	1	400	300 x 200	100	140	100	54	SP1
	2	400	250 x 200	100	100	100	54	SP2
RURAL	1	750	375 x 375	225	200	200	170	SP3
	2	800	350 x 350	150	160	160	110	SP2
RURAL	1	1700	375 x 375	225	200	200	170	SP3
	2	1000	50 x 50	300	100	300	220	SP4
RURAL	1	1000	80 x 80	360	140	360	260	SP4
	2	1000	80 x 80	360	140	360	260	SP4

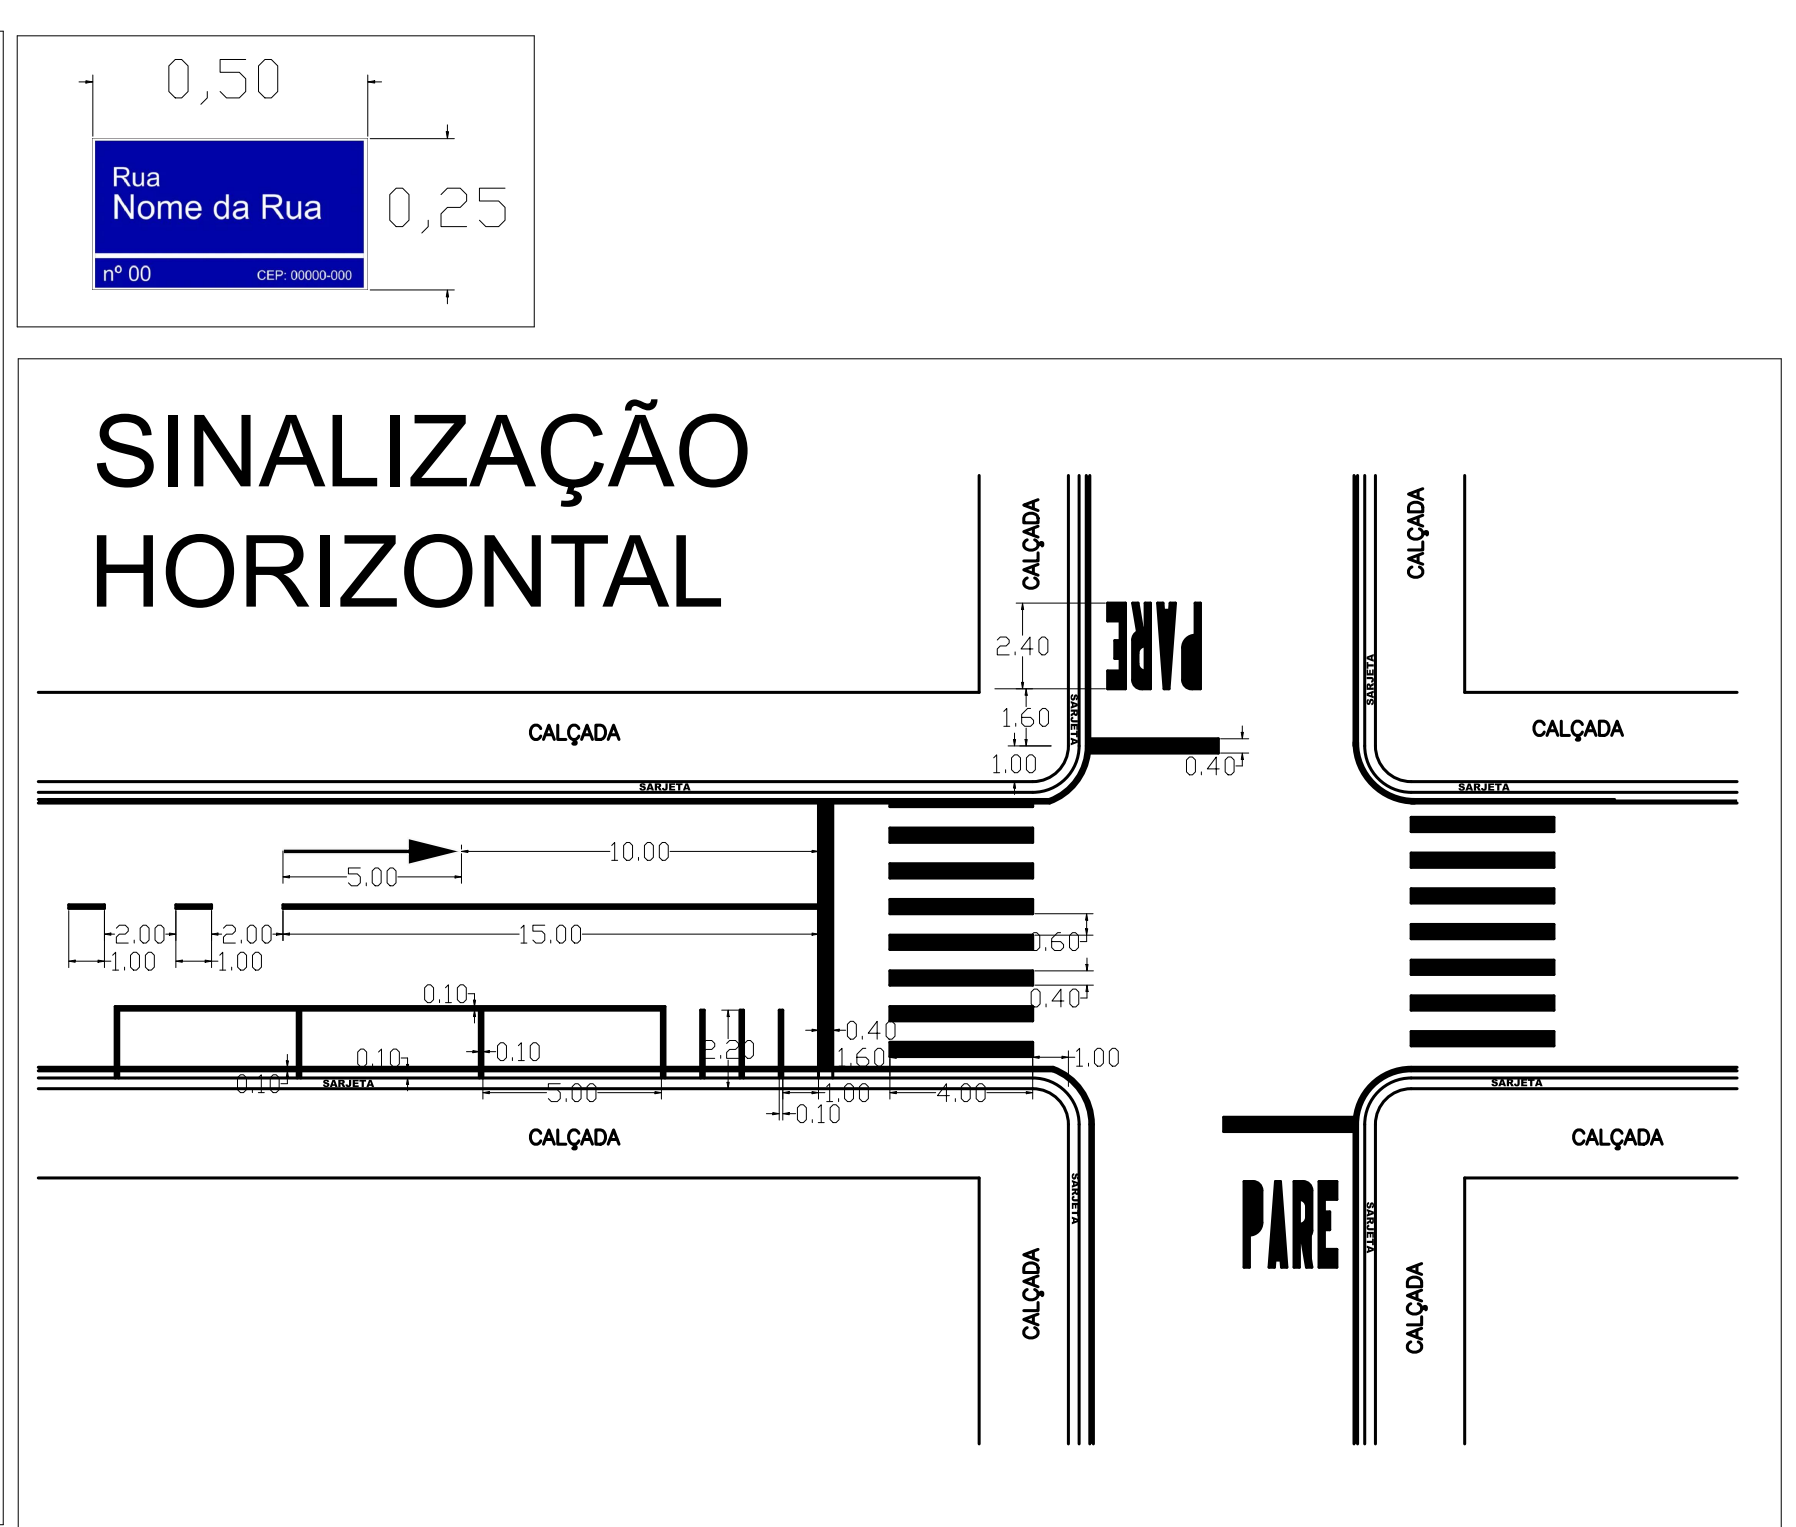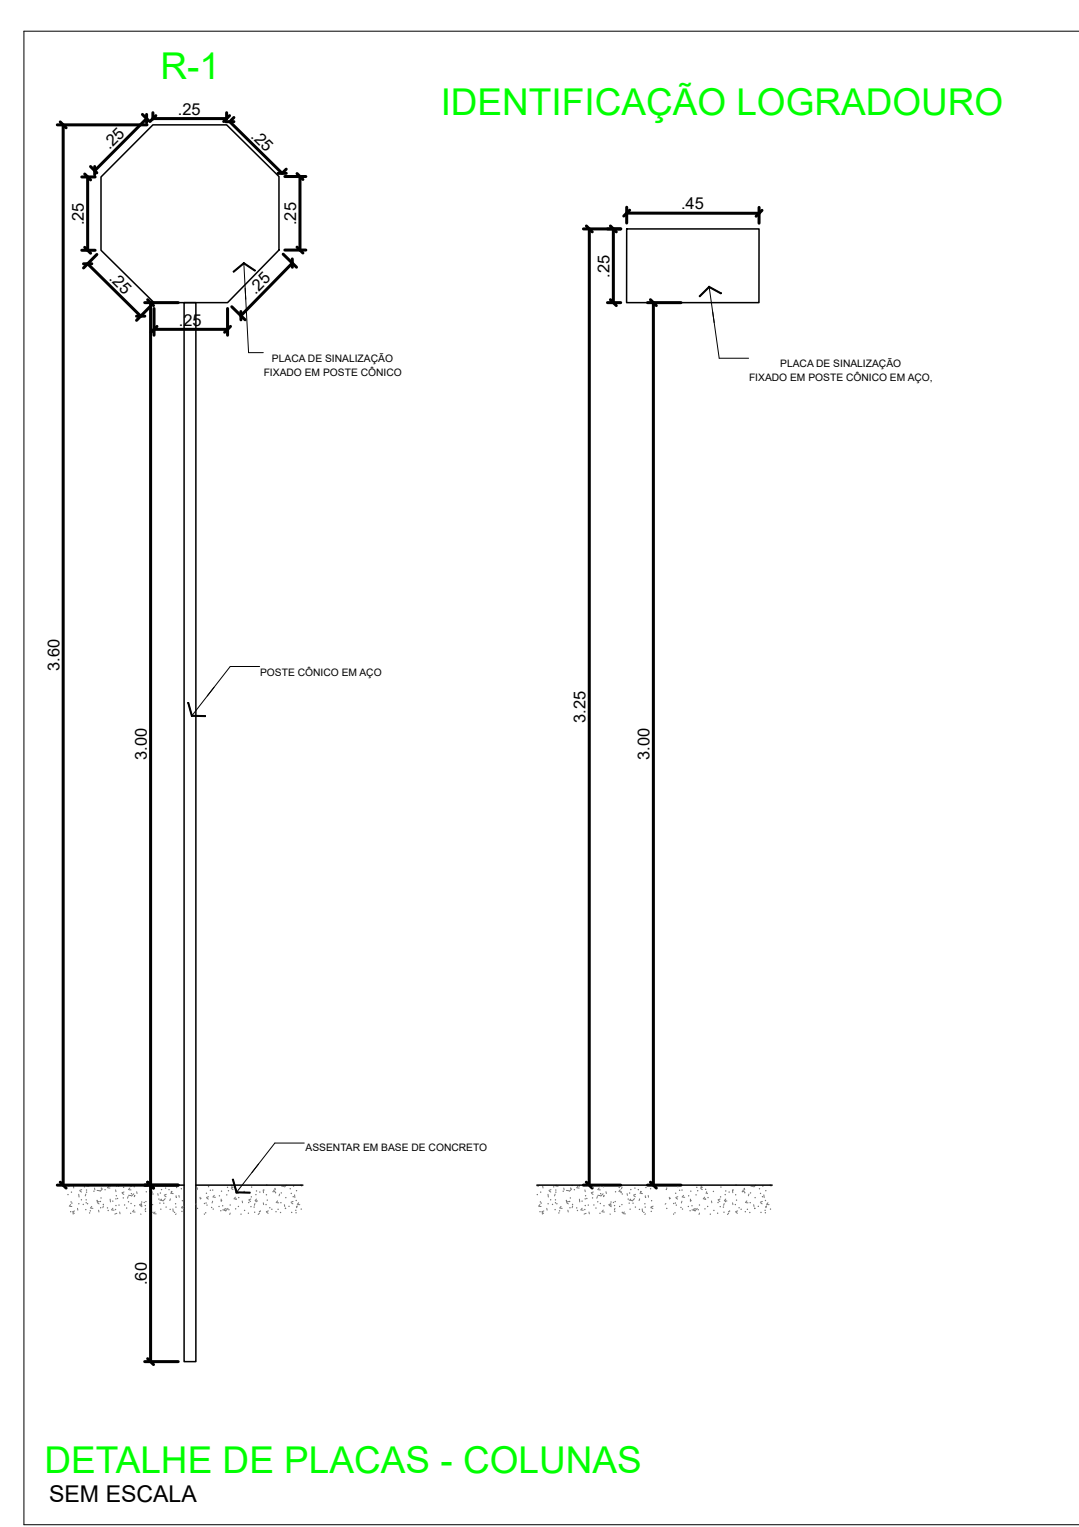

DESCRIÇÃO	UNIDADE	QUANTIDADE
Rua Mario Grosso e Av. Hélio Primo		
PERÍMULO LIGANTE	M <sup>2</sup>	1819,64
CAPA ASFÁLTICA-CRUI-3CM	M <sup>2</sup>	54,59
LEVANTAMENTO DE PV	UNI	03
Trabalho de pintura, linha de retenção	M <sup>2</sup>	5,98
SINALIZAÇÃO HORIZONTAL, SINALIZAÇÃO COM SETA DIRETA DE SINAIS	M <sup>2</sup>	12,80
SINALIZAÇÃO HORIZONTAL, SINALIZAÇÃO COM SETA DIRETA DE SINAIS	M <sup>2</sup>	155,09
SINALIZAÇÃO HORIZONTAL, SINALIZAÇÃO COM SETA DIRETA DE SINAIS	UNI	08
SINALIZAÇÃO VERTICAL - PLACAS	M <sup>2</sup>	01
SINALIZAÇÃO VERTICAL - COLUNA	UNI	01

DESCRIÇÃO	DATA	POR	APROV.

APROVAÇÃO DEPARTAMENTO DE TRÁNSITO

*Edson José Camargo Correa*  
Eng.º Karla Fátima Camargo Correa  
CREA: 6702638103

PREFEITURA DE BOITUVA

EMPRESAMENTO  
RECAPEAMENTO DE VIAS DO MUNICÍPIO DE BOITUVA

RESPONSÁVEL: KARLA FÁTIMA CAMARGO CORREA  
ARTIST: 28027230231669323  
APROV: 05/05  
INDICADO: 19/10/2023  
REV: 00