

LOCALIZAÇÃO

AVENIDA ARTUR AUGUSTO DE MORAES

PREFEITURA MUNICIPAL DE ELIAS FAUSTO

PROJETO

PROCESSO: 1601/2025


APROVADO EM: 17 / 07 / 2025

gov.br Documento assinado digitalmente
LOURENÇO CORSI NETO
Data: 08/08/2025 11:35:10-0300
Verifique em https://validar.iti.gov.br

gov.br Documento assinado digitalmente
IARA CAVALCANTE DE SOUZA OLIVEIRA
Data: 08/08/2025 13:25:09-0300
Verifique em https://validar.iti.gov.br

LOURENÇO CORSI NETO
ENGENHEIRO CIVIL
CREA: 5061817632

ARQº IARA CAVALCANTE DE SOUZA OLIVEIRA
SECRETÁRIA ADJUNTA DA
SECRETARIA MUNICIPAL DE OBRAS, ENGENHARIA E
PLANEJAMENTO
CAU: 185073-3
RESPONSÁVEL PELO PROJETO
RRT:15631628

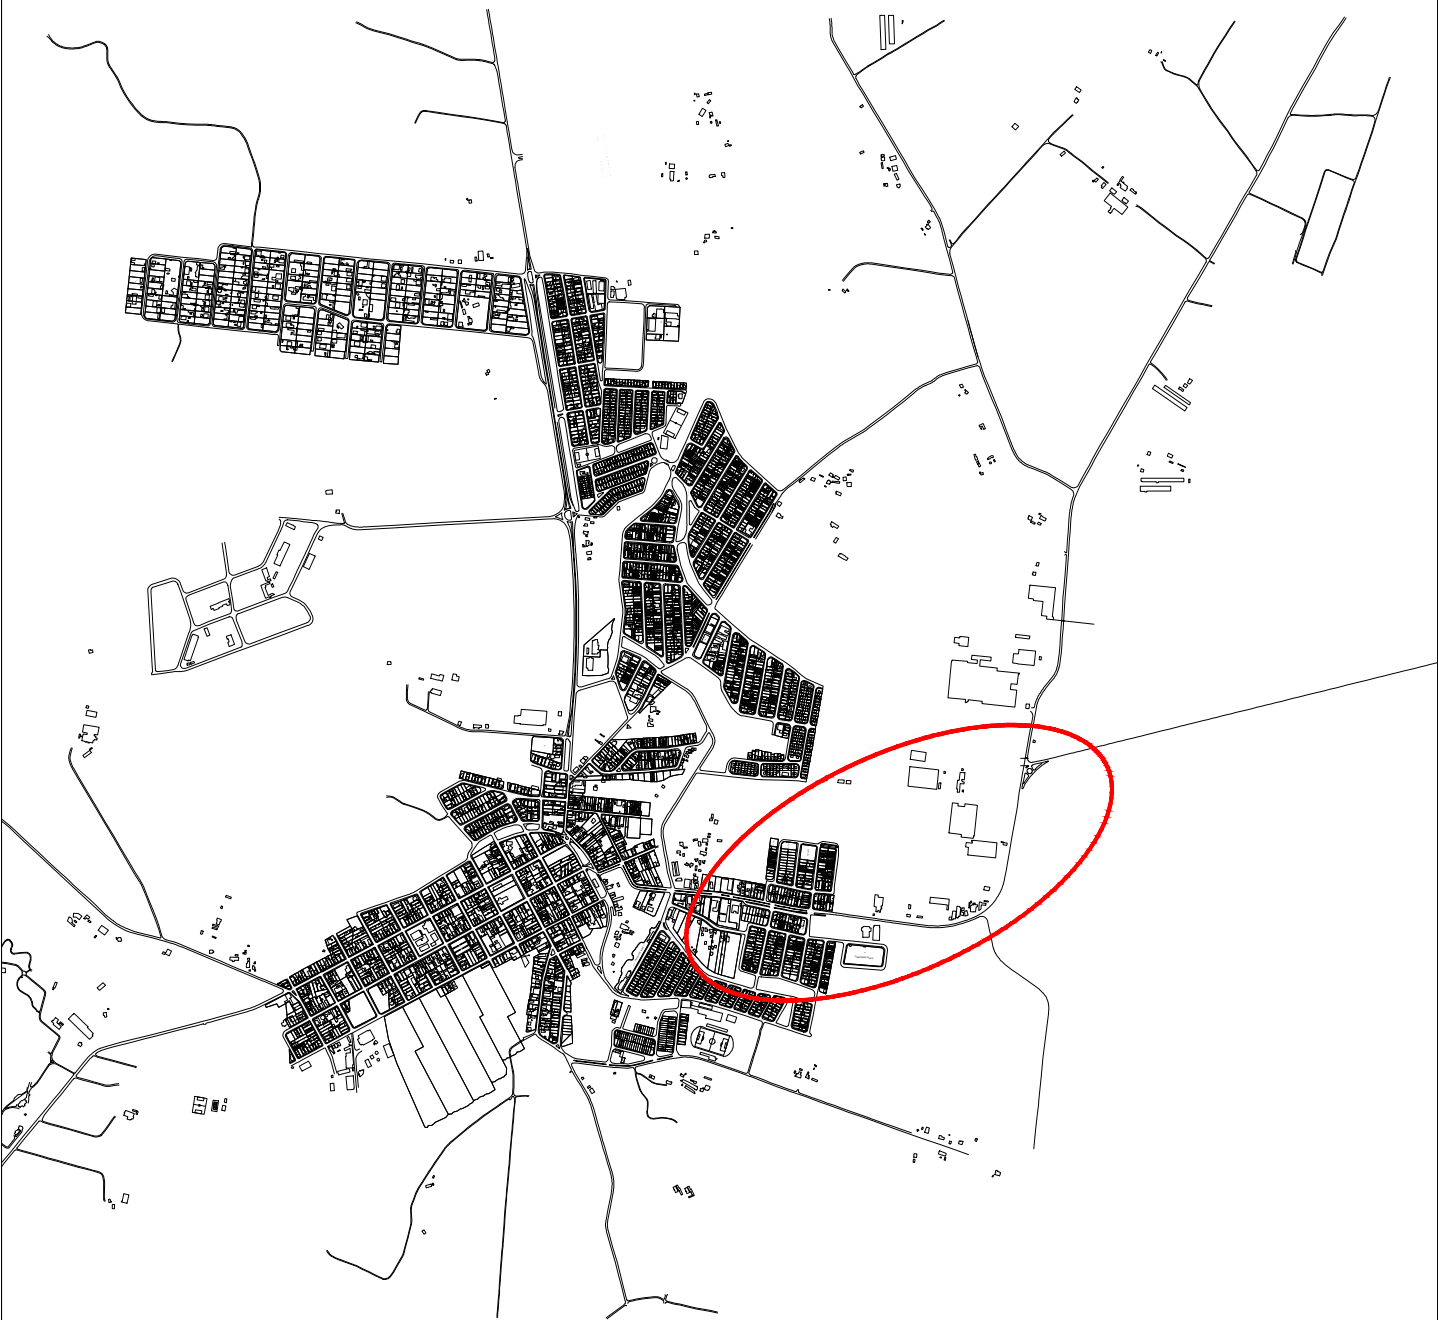

Desenho ARQº IARA CAVALCANTE	Data Maio / 2025	Escala S/Escala	Título PLANTA DE LOCALIZAÇÃO	Folha 1/6
PREFEITURA MUNICIPAL DE ELIAS FAUSTO Secretaria Municipal de Obras e Engenharia Rua Siqueira Campos, 100 - Centro 13350-000 - Elias Fausto - SP (19) 3821-8899			Obra RECAPEAMENTO ASFÁLTICO	
			Local: Avenida Artur Augusto de Moraes	

LOCALIZAÇÃO

AVENIDA ARTUR AUGUSTO DE MORAES

Documento assinado digitalmente



LOURENCO CORSI NETO
Data: 08/08/2025 11:35:10-0300
Verifique em <https://validar.iti.gov.br>



Documento assinado digitalmente

IARA CAVALCANTE DE SOUZA OLIVEIRA
Data: 08/08/2025 13:26:17-0300
Verifique em <https://validar.iti.gov.br>

PREFEITURA MUNICIPAL DE ELIAS FAUST


PROJETO

PROCESSO: 1601/2025

APROVADO EM: 17 / 07 / 2025

LOURENÇO CORSI NETO
ENGENHEIRO CIVIL
CREA: 5061817632

ARQº IARA CAVALCANTE DE SOUZA OLIVEIRA
SECRETÁRIA ADJUNTA DA
SECRETARIA MUNICIPAL DE OBRAS, ENGENHARIA E
PLANEJAMENTO
CAU: 185073-3
RESPONSÁVEL PELO PROJETO
RRT:15631628

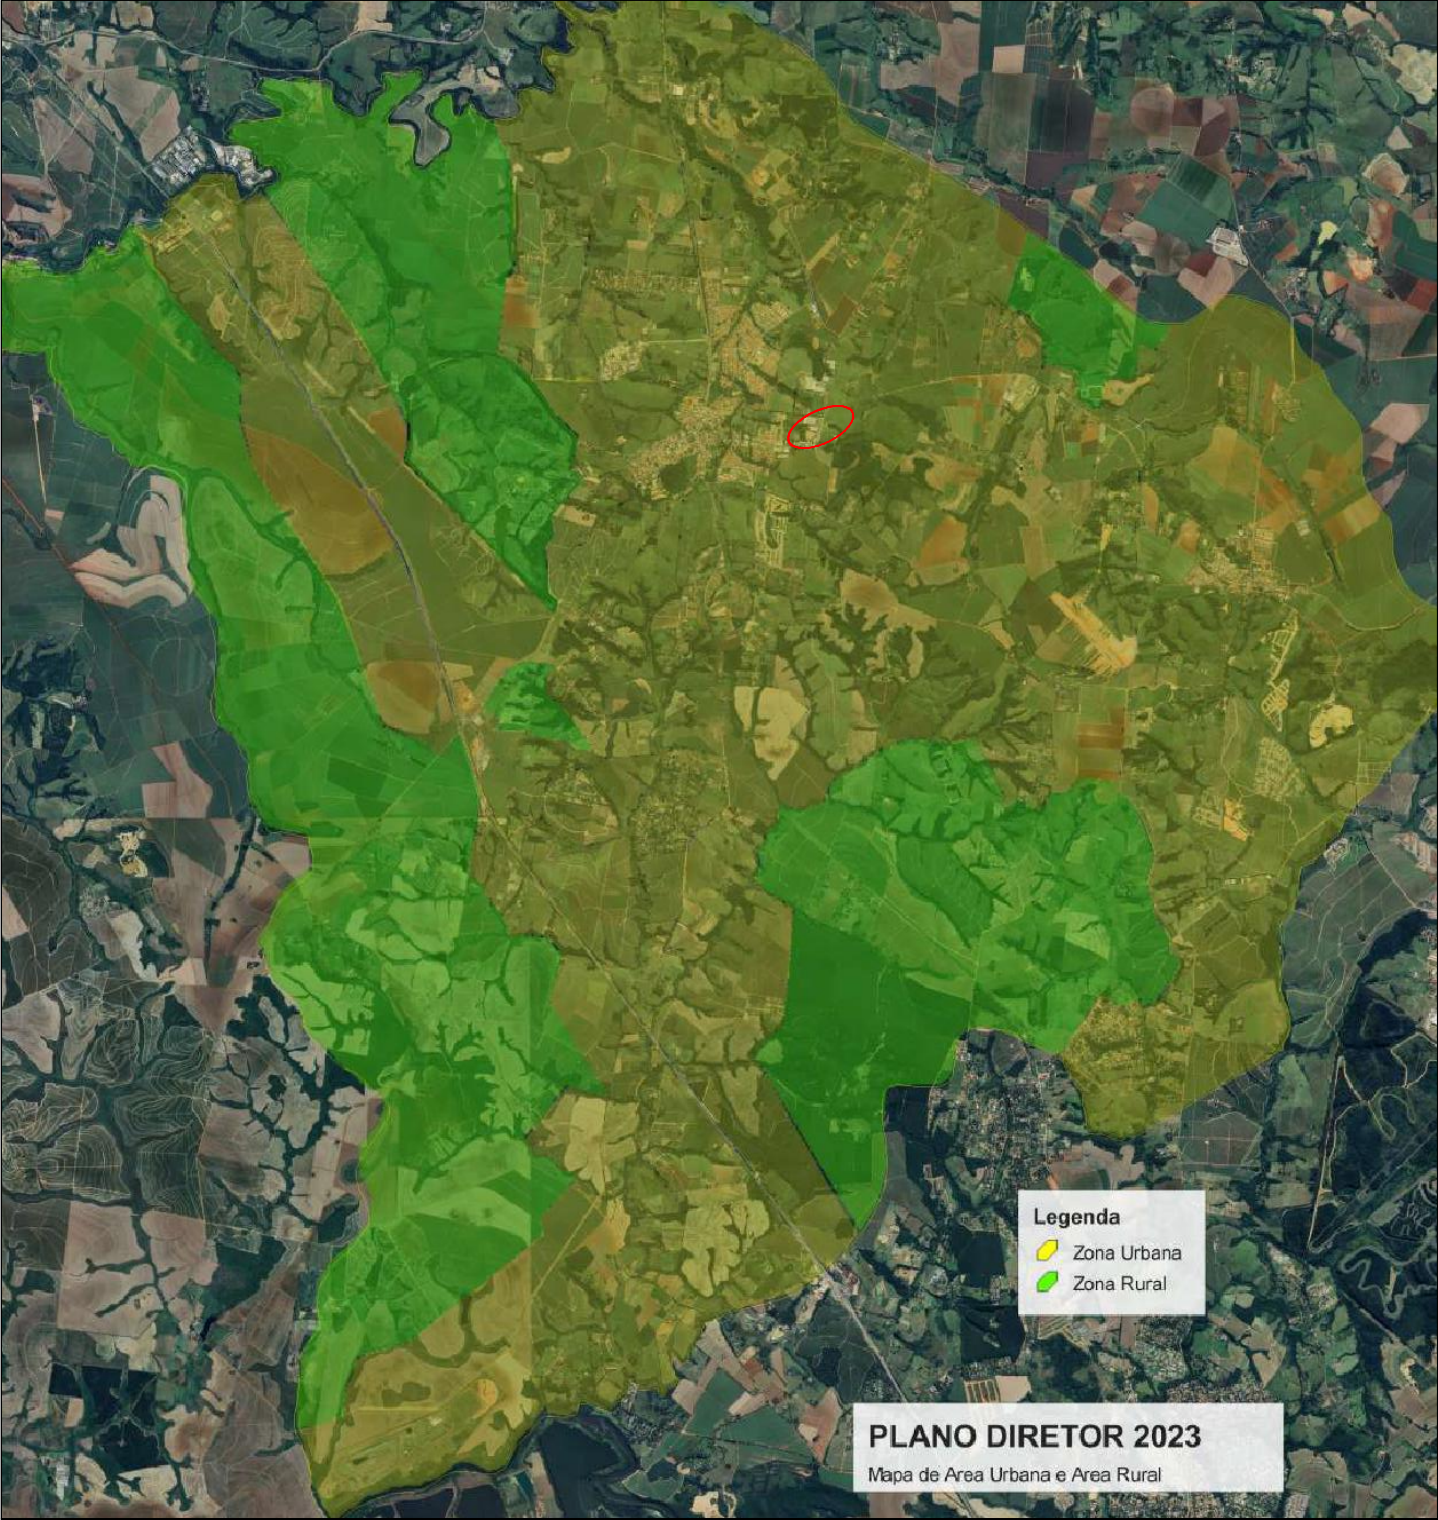

Desenho ARQº IARA CAVALCANTE	Data Maio / 2025	Escala S/Escala	Título PLANTA DE LOCALIZAÇÃO	Folha 1/6
 PREFEITURA MUNICIPAL DE ELIAS FAUSTO Secretaria Municipal de Obras e Engenharia Rua Siqueira Campos, 100 - Centro 13350-000 - Elias Fausto - SP (19) 3821-8899			Obra RECAPEAMENTO ASFÁLTICO	
			Local: Avenida Artur Augusto de Moraes	

RECAPEAMENTO ASFÁLTICO
AVENIDA ARTUR AUGUSTO DE MORES
ÁREA:22.009,88

RECONSTRUÇÃO ASFÁLTICA
AVENIDA ARTUR AUGUSTO DE MORES
ÁREA:402,50


LEGENDA

VIAS A SEREM RECAPEADAS


VIAS A SEREM RECONSTRUIDAS

CALÇADAS EXISTENTES

SEÇÃO TRANSVERSAL
RECONSTRUÇÃO ASFÁLTICA

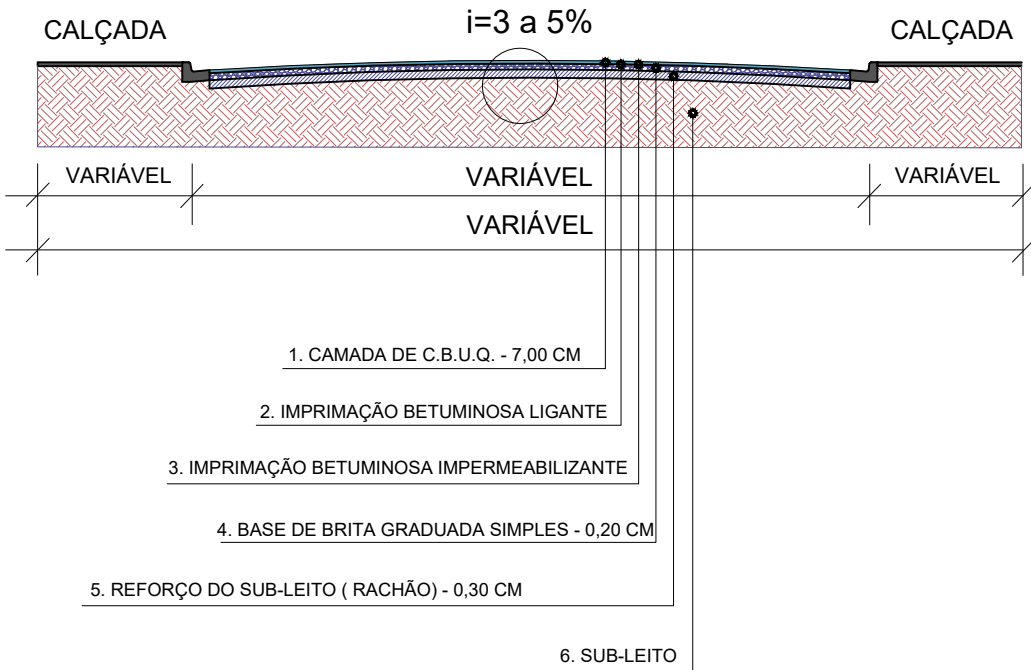

SEÇÃO TRANSVERSAL DO PAVIMENTO

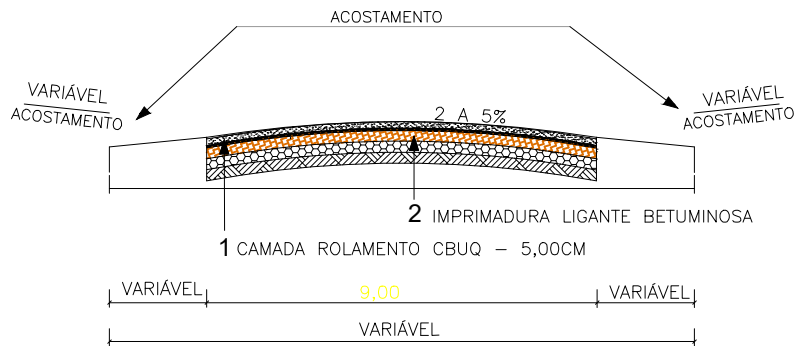

TRECHO 01



TRECHO 02



MAPA DE LOCALIZAÇÃO



PREFEITURA MUNICIPAL DE ELIAS FAUSTO

PROJETO

PROCESSO: 1601/2025

APROVADO EM: 17 / 07 / 2025

Documento assinado digitalmente
LOURENÇO CORSI NETO
Data: 08/08/2025 11:35:10-0300
Verifique em <https://validar.it.gov.br>

LOURENÇO CORSI NETO
ENGENHEIRO CIVIL
CREA: 5061817632

Documento assinado digitalmente
IARA CAVALCANTE DE SOUZA OLIVEIRA
Data: 08/08/2025 11:26:58-0300
Verifique em <https://validar.it.gov.br>

ARO IARA CAVALCANTE DE SOUZA OLIVEIRA
SECRETÁRIA ADJUNTA DA
SECRETARIA MUNICIPAL DE OBRAS, ENGENHARIA E
PLANEJAMENTO
CAU: 158073-3
RESPONSÁVEL PELO PROJETO
RR1:15631628

Desenho	Data maio / 2025	Escala 1:2000	Título TRECHO DA AV. A SER RECAPEADO	Folha 2/6
PREFEITURA MUNICIPAL DE ELIAS FAUSTO Secretaria Municipal de Obras e Engenharia Rua Siqueira Campos, 100 - Centro 13350-000 - Elias Fausto - SP (19) 3521-8899			Obra RECAPEAMENTO ASFÁLTICO Local: Avenida Artur Augusto de Moraes	

RECAPEAMENTO ASFÁLTICO
AVENIDA ARTUR AUGUSTO DE MORES
AREA:22.009,88

RECONSTRUÇÃO ASFÁLTICA
AVENIDA ARTUR AUGUSTO DE MORES
AREA:402,50

PREFEITURA MUNICIPAL DE ELIAS FAUSTO
PROJETO
PROCESSO: 1601/2025
APROVADO EM: 17 / 07 / 2025



Documento assinado digitalmente
LOURENÇO CORSI NETO
Data: 08/08/2025 12:52:47 -0300
Verifique em https://validar.it.gov.br

LOURENÇO CORSI NETO
ENGENHEIRO CIVIL
CREA: 5081817632

FIGURA	FÓRMULA
RETENÇÃO 	A.Pintura = 0,4xL
ÚNICA AMARELA 	A.Pintura = 0,1xL
PONTILHADA BRANCA 	A.Pintura = 0,1xL
FAIXA DE PEDESTRE 	A.Pintura = 0,4xL
PARE 	A.Pintura = 2,24x205

Lombada
A-18
Lombada
A-33a
Área Escolar
PLACA DE DENOMINAÇÃO DE LOUGRADOURO

TRECHO 02

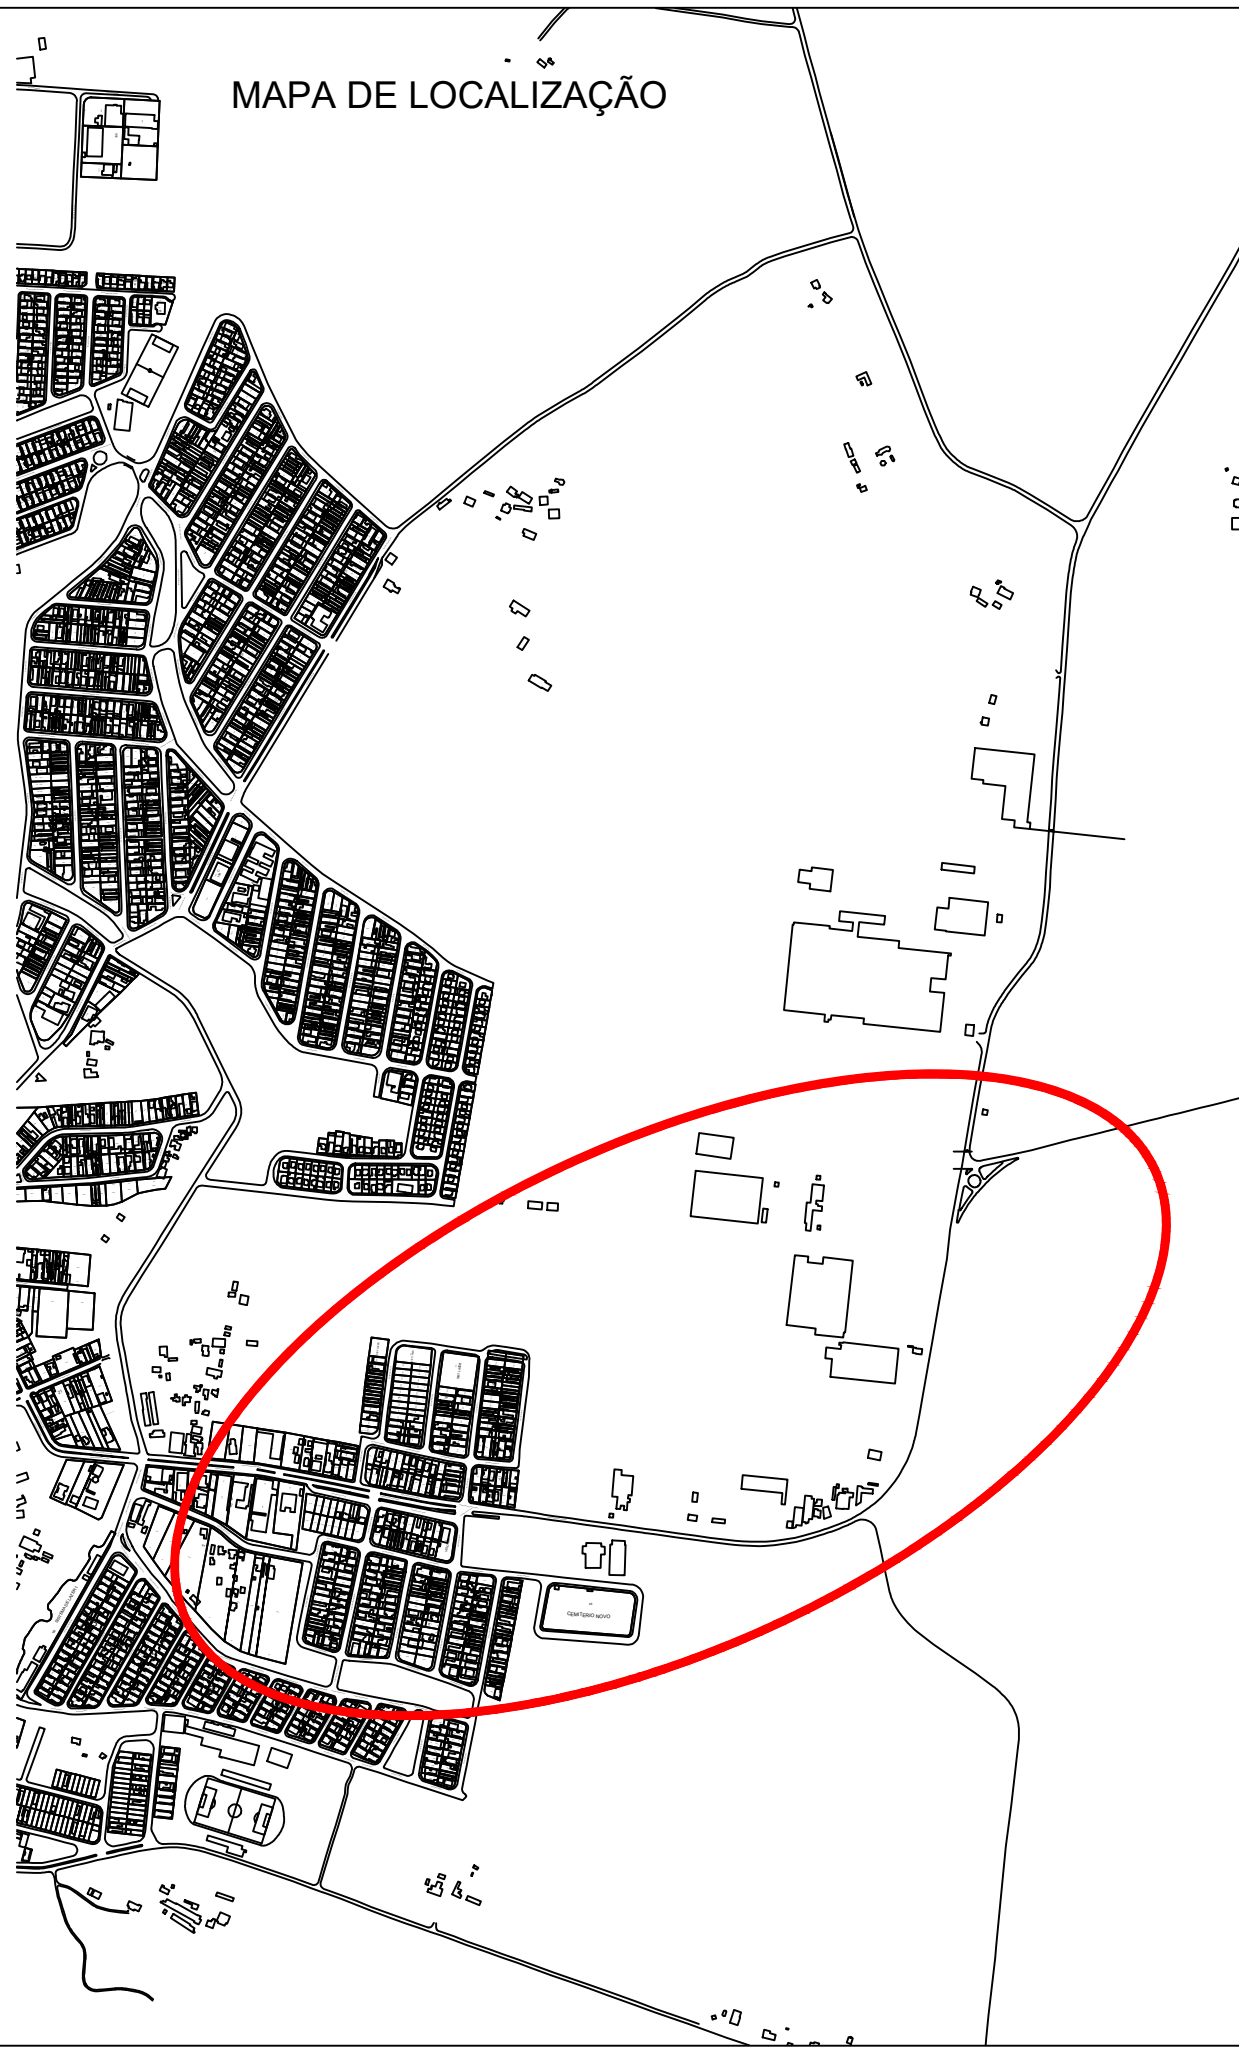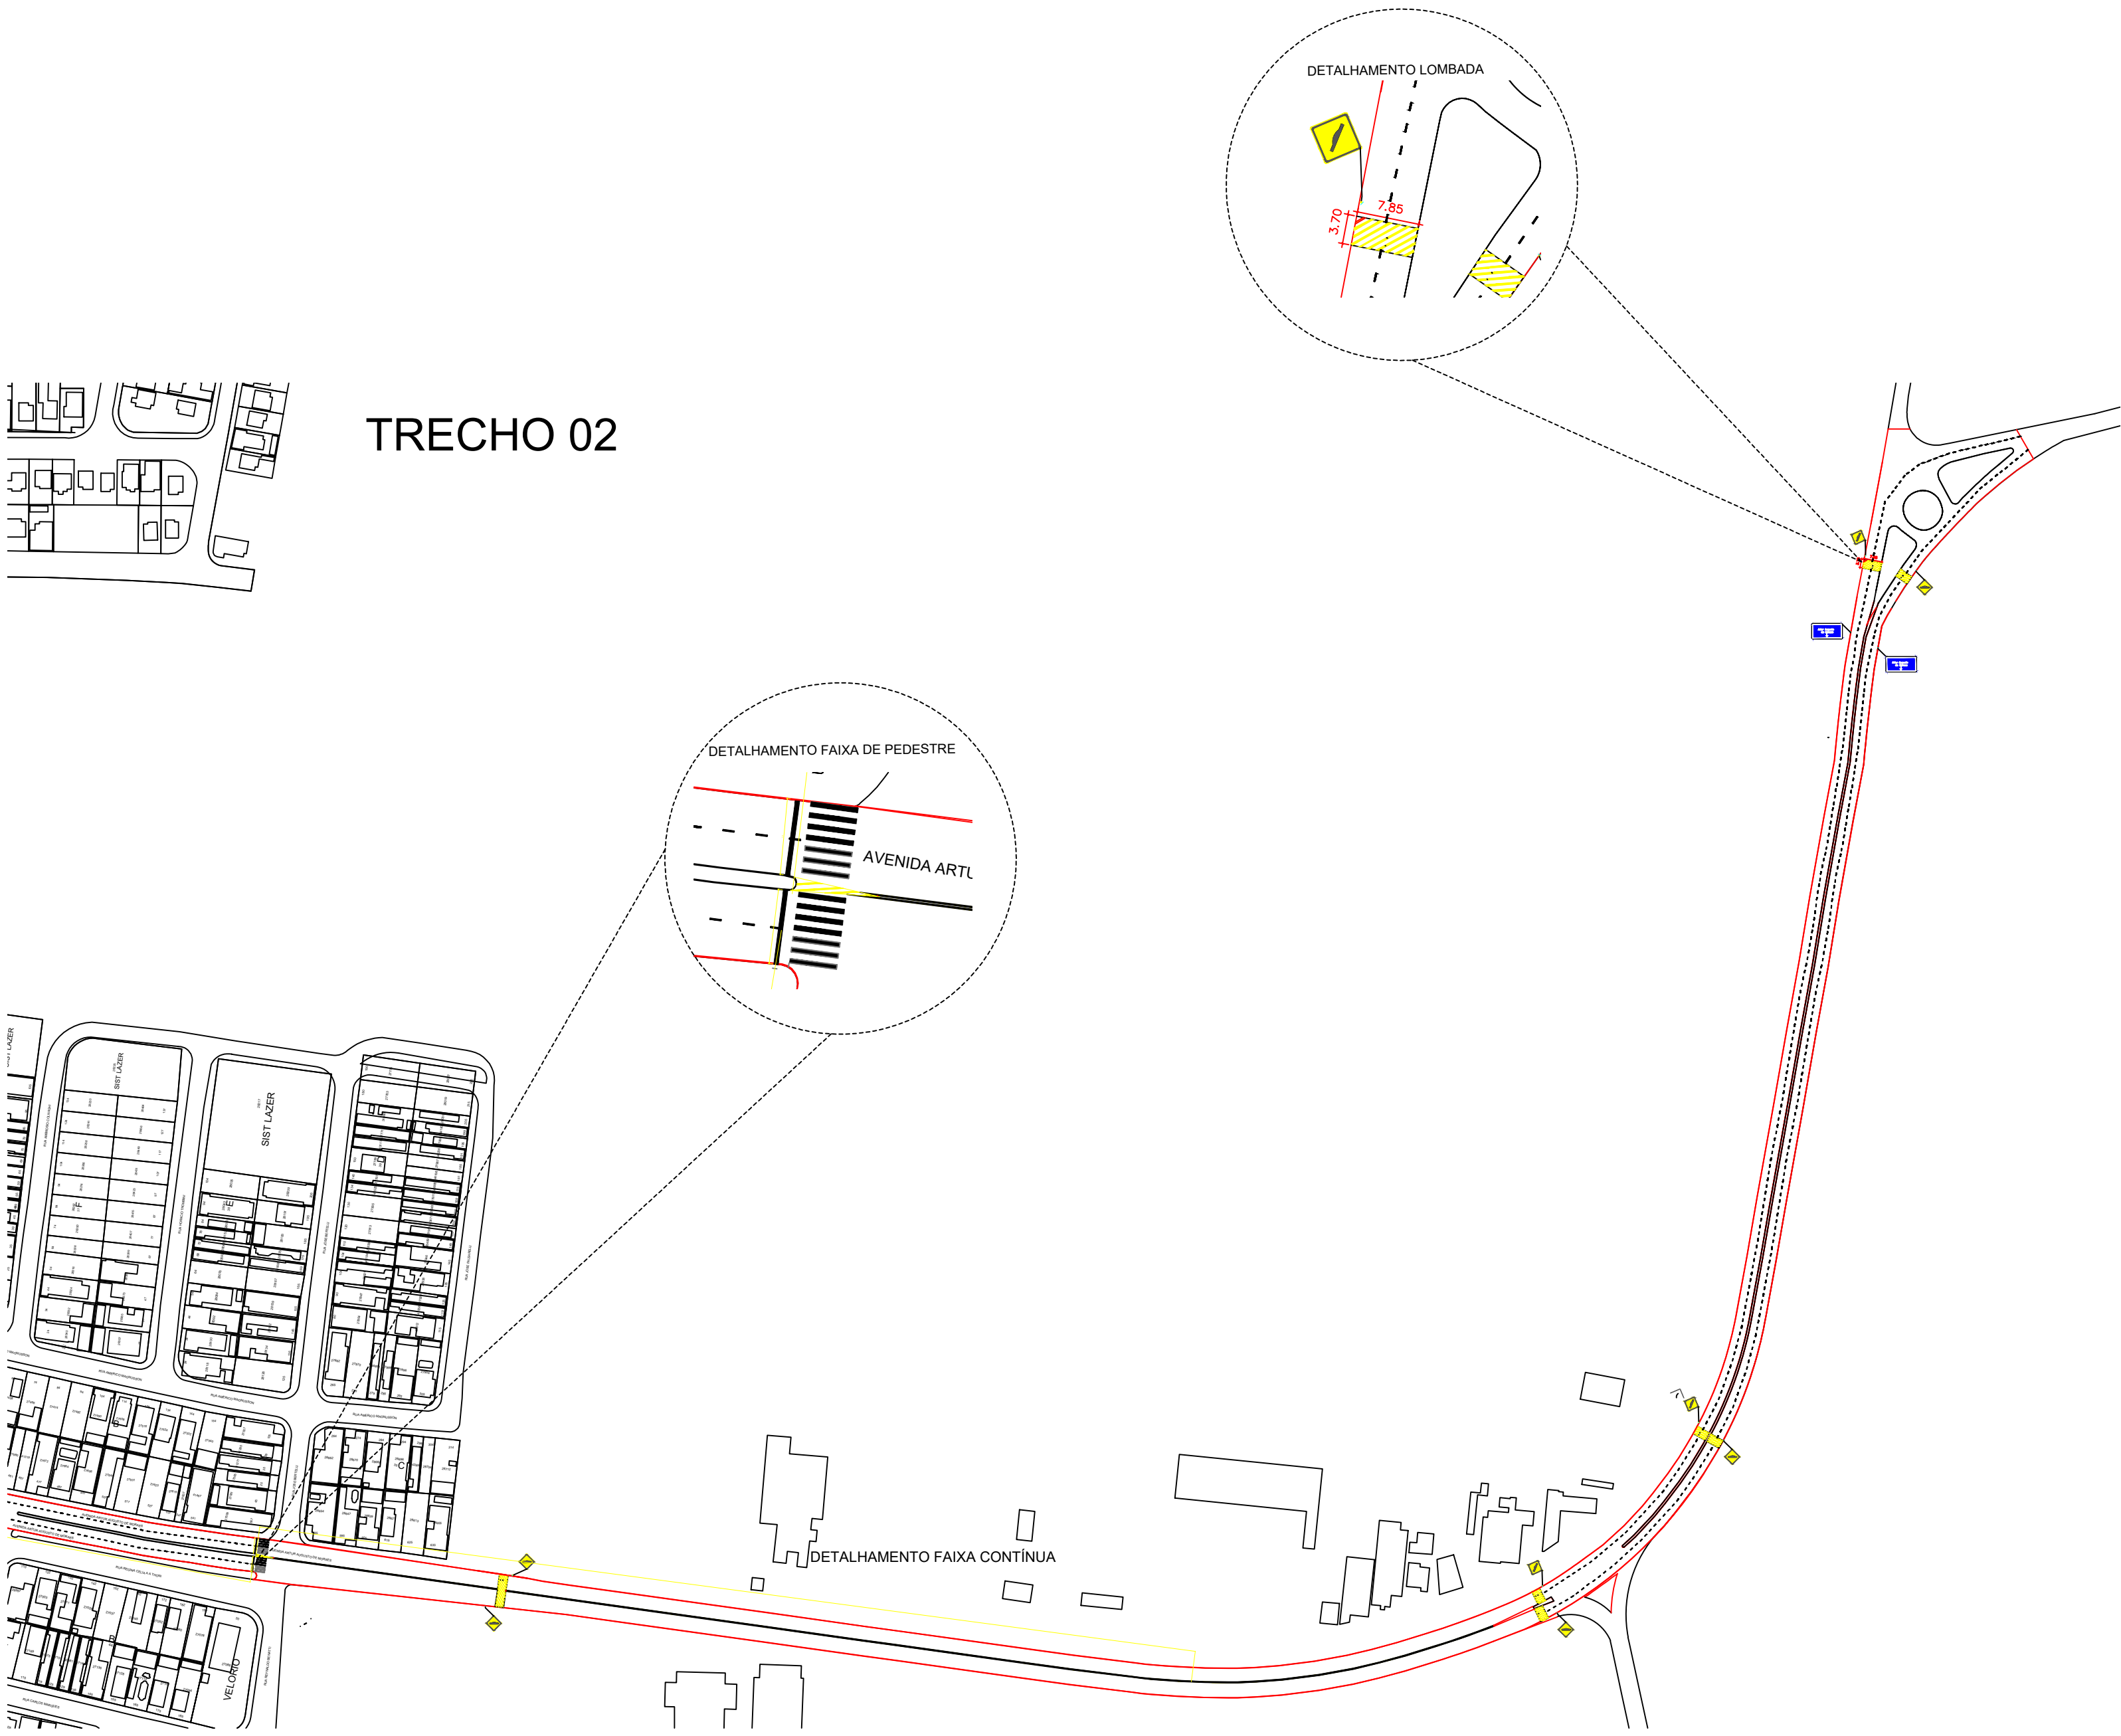

Documento assinado digitalmente
IARA CAVALCANTE DE SOUZA OLIVEIRA
Data: 08/08/2025 13:27:41 -0300
Verifique em https://validar.it.gov.br

ARQª IARA CAVALCANTE DE SOUZA OLIVEIRA
SECRETÁRIA ADJUNTA DA
SECRETARIA MUNICIPAL DE OBRAS, ENGENHARIA E
PLANEJAMENTO
CAU: 185073-3
RESPONSÁVEL PELO PROJETO
RRT: 19631028

Desenho ARQ. IARA CAVALCANTE	Data Maio / 2025	Escala 1:2000	Título	Folha 4/6
PREFEITURA MUNICIPAL DE ELIAS FAUSTO Secretaria Municipal de Obras e Engenharia			Obra	
Rua Siqueira Campos, 100 - Centro 13350-000 - Elias Fausto - SP (19) 3621-8599			Local:	

RECAPEAMENTO ASFÁLTICO
AVENIDA ARTUR AUGUSTO DE MORES
AREA:22.009,88

RECONSTRUÇÃO ASFÁLTICA
AVENIDA ARTUR AUGUSTO DE MORES
AREA:402,50

PREFEITURA MUNICIPAL DE ELIAS FAUSTO

PROJETO

PROCESSO: 1601/2025

APROVADO EM: 17 / 07 / 2025

Documento assinado digitalmente
LOURENÇO CORSI NETO
Data: 08/08/2025 12:52:47 -0300
Verifique em <https://validar.itl.gov.br>

LOURENÇO CORSI NETO
ENGENHEIRO CIVIL
CREA: 5061817632

FIGURA	FÓRMULA
RETENÇÃO 	A.Pintura = 0,4xL
ÚNICA AMARELA 	A.Pintura = 0,1xL
PONTILHADA BRANCA 	A.Pintura = 0,1xL
FAIXA DE PEDESTRE 	A.Pintura = 0,4xL
PARE 	A.Pintura = 2,24x205

Lombada	
A-18 Lombada	
A-33a Área Escolar	
PLACA DE DENOMINAÇÃO DE LOUGRADOURO	

TRECHO 01

DETALHAMENTO ACESSIBILIDADE


DETALHAMENTO FAIXA CONTÍNUA

MAPA DE LOCALIZAÇÃO

Documento assinado digitalmente
IARA CAVALCANTE DE SOUZA OLIVEIRA
Data: 08/08/2025 13:29:21 -0300
Verifique em <https://validar.itl.gov.br>

ARQª IARA CAVALCANTE DE SOUZA OLIVEIRA
SECRETÁRIA ADJUNTA DA
SECRETARIA MUNICIPAL DE OBRAS, ENGENHARIA E
PLANEJAMENTO
CAU: 185073-3
RESPONSÁVEL PELO PROJETO
RRT: 19631628

Desenho ARQ. IARA CAVALCANTE	Data Maio / 2025	Escala 1:2000	Título SINALIZAÇÃO VIÁRIA
PREFEITURA MUNICIPAL DE ELIAS FAUSTO Secretaria Municipal de Obras e Engenharia Rua Siqueira Campos, 100 - Centro 13350-000 - Elias Fausto - SP (19) 3821-8899			Obra RECAPEAMENTO ASFÁLTICO Local: Avenida Artur Augusto de Moraes
			Folha 3/6

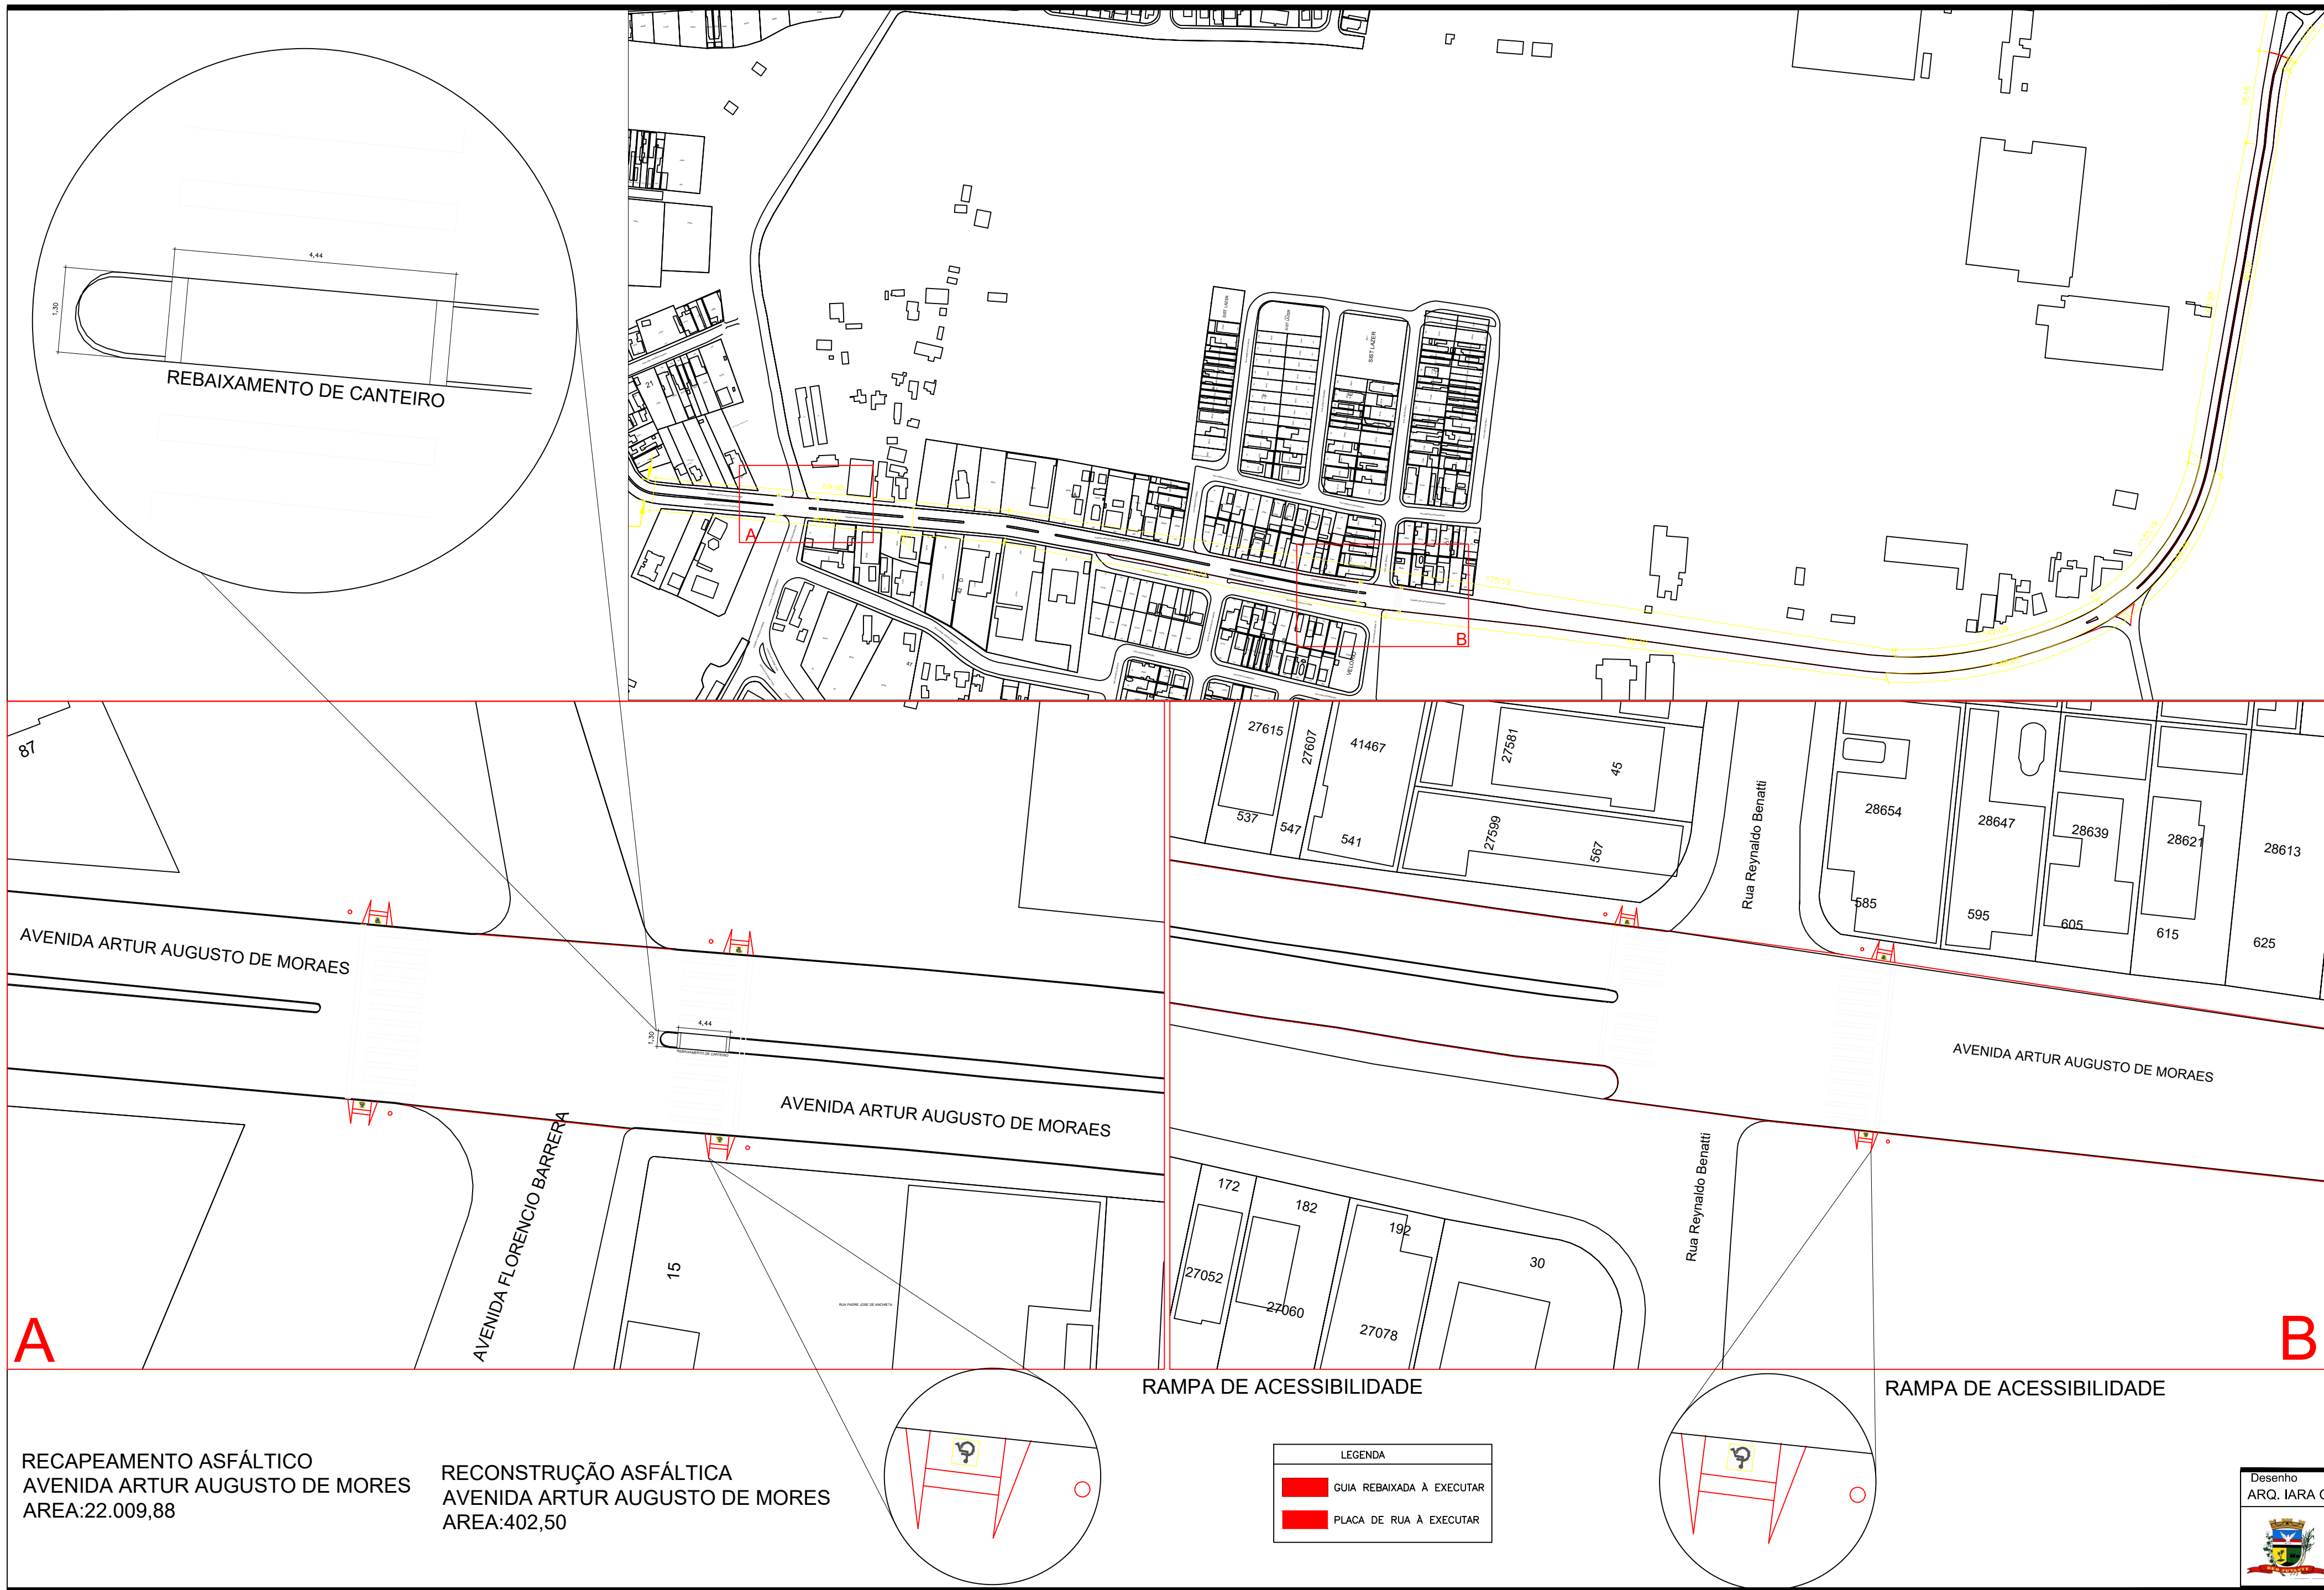

MAPA DE LOCALIZAÇÃO

PREFEITURA MUNICIPAL DE ELIAS FAUSTO

PROJETO

PROCESSO: 1601/2025

APROVADO EM: 17 / 07 / 2025

Documento assinado digitalmente

gouv.br LOURENÇO CORSI NETO

Data: 08/08/2025 12:47:03 -0300

Verifique em <https://validar.digov.br>

Documento assinado digitalmente

gouv.br IARA CAVALCANTE DE SOUZA OLIVEIRA

Data: 08/08/2025 13:29:45 -0300

Verifique em <https://validar.digov.br>

Desenho	Data	Escala	Título
ARO. IARA CAVALCANTE	Maior / 2025	1:2000	DETALHAMENTO
			Obra
PREFEITURA MUNICIPAL DE ELIAS FAUSTO			RECAPEAMENTO ASFÁLTICO
Secretaria Municipal de Obras e Engenharia			Local: Avenida Artur Augusto de Moraes
Rua Siqueira Campos, 100 - Centro			
13350-000 - Elias Fausto - SP (18) 3821-8859			

ARQª IARA CAVALCANTE DE SOUZA OLIVEIRA

SECRETÁRIA ADJUNTA DA

SECRETARIA MUNICIPAL DE OBRAS, ENGENHARIA E

PLANEJAMENTO

CAU: 185073-3

RESPONSÁVEL PELO PROJETO

RTT: 15631628

Folha

6/6