



CORTE A-A
Escala: 1/100

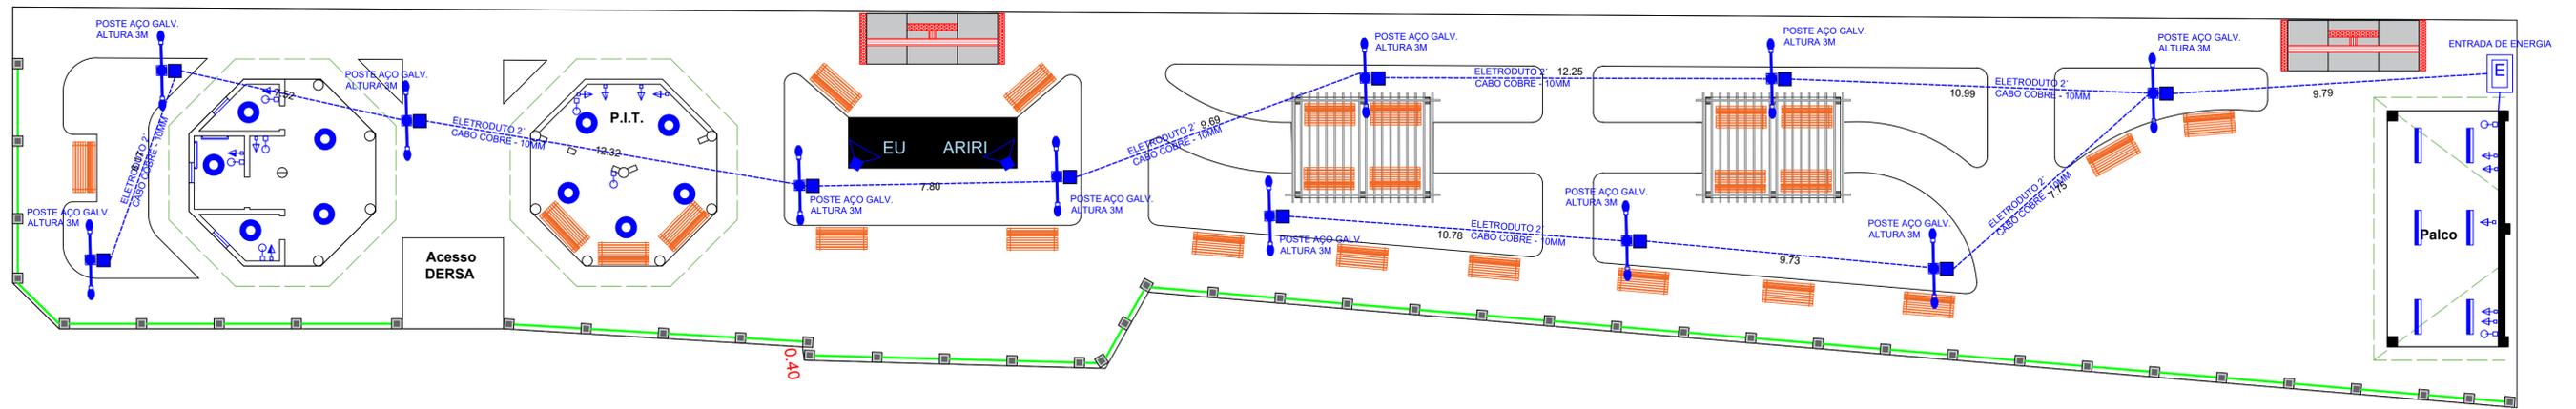

ELÉTRICA, DISTRIBUIÇÃO E ILUMINAÇÃO
Escala: 1/100

LEGENDA:

	POSTE DE ILUMINAÇÃO AÇO GALV., ALTURA 3M, ESPERA 2 LUMINÁRIAS
	LUMINÁRIA TIPO CALHA, COM 2 LÂMPADAS
	LUMINÁRIA TIPO PLAFON, DE SOBREPOR
	TOMADA MÉDIA
	TOMADA BAIXA
	INTERRUPTOR
	CIRCUITO SUBTERRÂNEO: ELETRODUTO EM PVC RÍGIDO DE 2", CABO DE COBRE DE 10mm ²
	CAIXA ENTERRADA
	PROJETOR
	ENTRADA DE ENERGIA

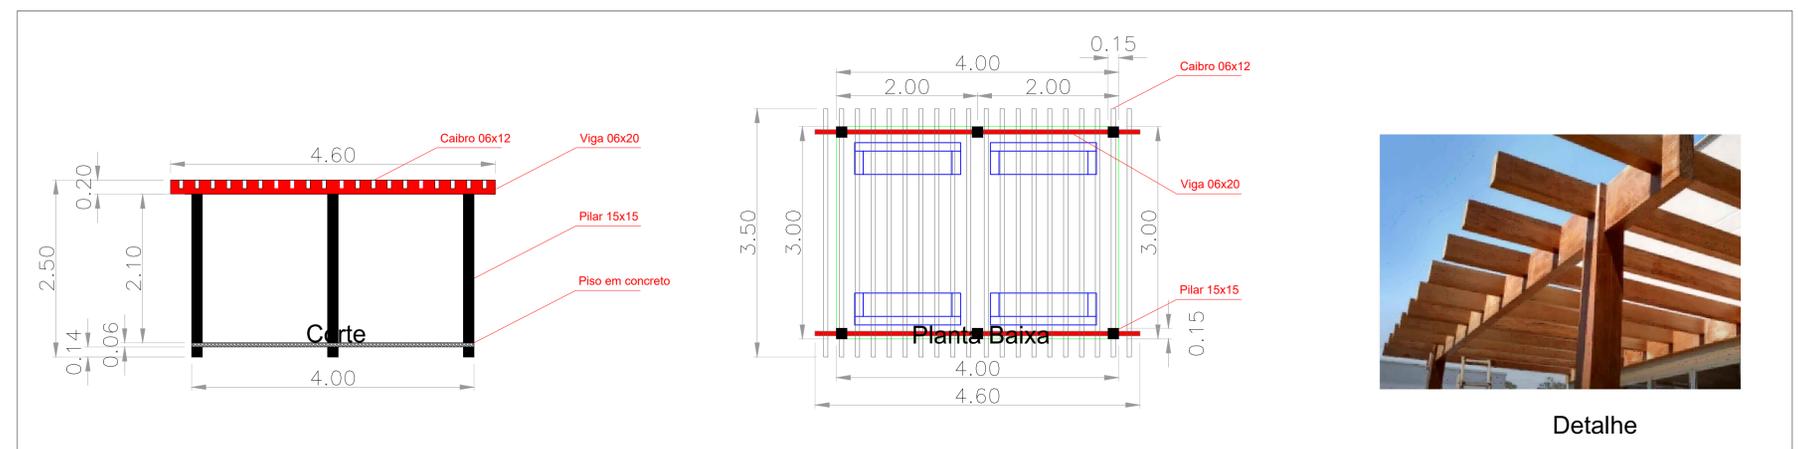

PERGOLADO
Escala: 1/50



Detalhe

TABELA DE ESQUADRIAS

Identificador	Material	Largura	Altura	Peitoril
J1	Alumínio	0,60	0,60	1,50
J2	Alumínio	1,20	1,10	1,00
J3	Alumínio	2,00	1,10	1,00
PM-70	Madeira	0,70	2,10	0,00
PM-90	Madeira	0,90	2,10	0,00

ROBSON DA SILVA LEONEL
PREFEITO MUNICIPAL

ANA LUIZA CARRIEL DE CAMARGO
ENG. CIVIL - CREA/SP 5070612445

LOCAL: RUA URBANO COELHO, BAIRRO ARIRI, CANANÉIA / SP

PROJ.: PREFEITURA MUNICIPAL DA ESTÂNCIA DE CANANÉIA

RESP. TÉCNICO: ANA LUIZA CARRIEL DE CAMARGO
ENG. CIVIL - CREA/SP 5070612445

ASSUNTO: AMPLIAÇÃO E REVITALIZAÇÃO DA ORLA DO BAIRRO ARIRI

DATA: 25/11/2022

FOLHA: 2/3

ESCALA: Indicada