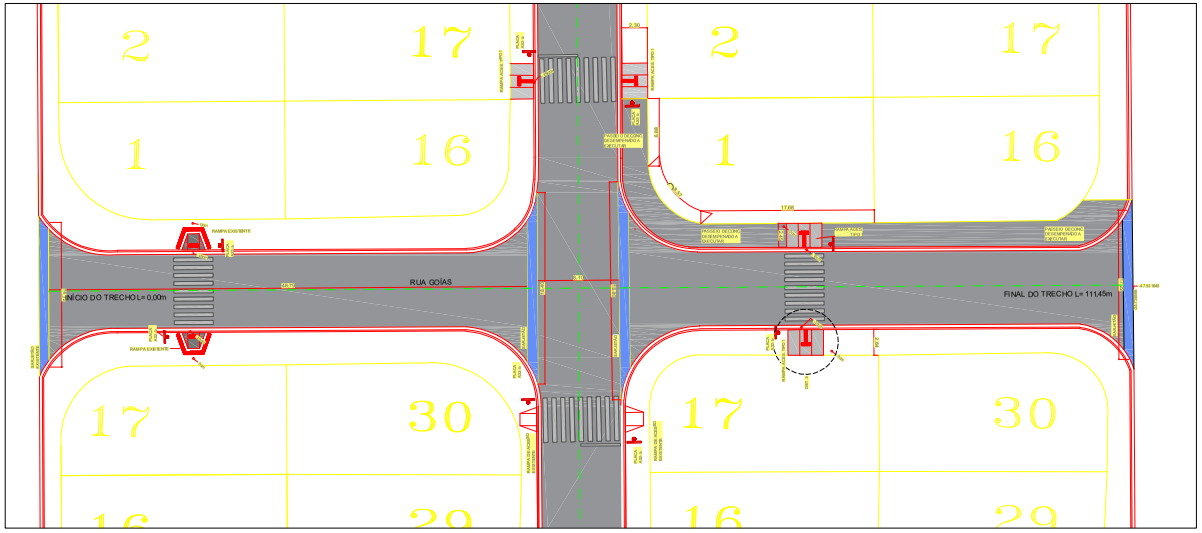

IMPLANTAÇÃO (RUA GOIÁS)

ESCALA 1:200

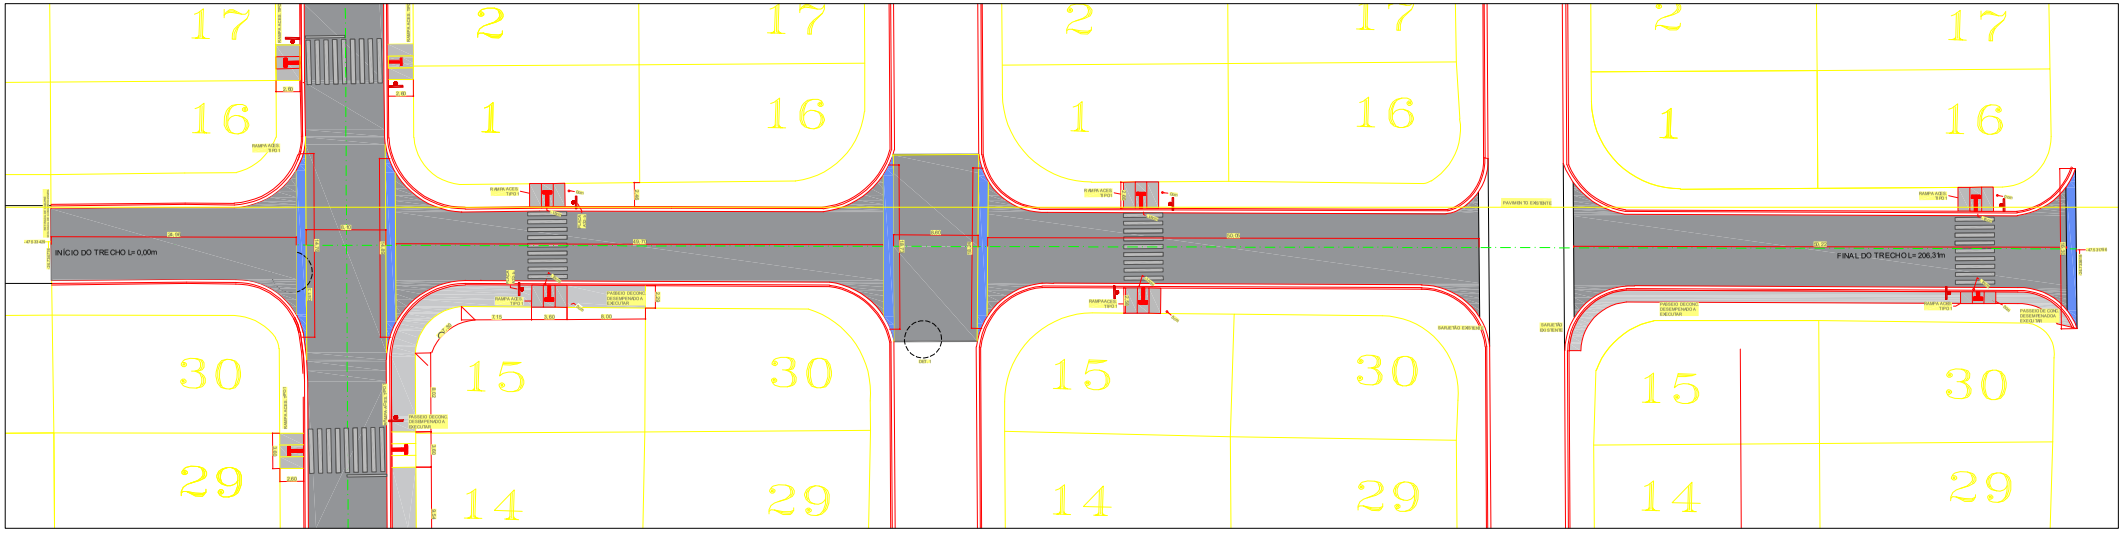

IMPLANTAÇÃO (RUA AMAZONAS)

ESCALA 1:200

IMPLANTAÇÃO (FIM / RUA AMAZONAS)

NOTE-SE:

- O NIVELAMENTO DA VIA ESTÁ CONSOLIDADO E FUNCIONANDO ADEQUADAMENTE, UMA VEZ QUE CONSTITUI VIA PERENIZADA INCLUSIVE COM GUIAS E SARJETAS EXISTENTES E A SEREM EXECUTADAS.
- A DRENAGEM DA VIA É FEITA DE FORMA SUPERFICIAL, ATRAVÉS DAS GUIAS, SARJETAS E SARJETÕES EXISTENTES E A SEREM EXECUTADAS.
- OS SARJETÕES INDICADOS NO PROJETO DEVEM SER EXECUTADOS RESPEITANDO O NIVELAMENTO DAS SARJETAS EXISTENTES E A SEREM EXECUTADAS.
- TODAS AS MEDIDAS DEVEM SER VERIFICADAS "IN LOCO" E, EM CASO DE DIVERGÊNCIA A S. M DE ENGENHARIA DO MUNICÍPIO DEVE SER INFORMADO.

LEGENDAS:

PAV. CBUQ A EXECUTAR

ÁREA TOTAL DE PAV. CBUQ.....5440,05m²

GUIA EXISTENTE

GUIA A EXECUTAR

CALÇADA A EXECUTAR

TUBULAÇÃO 40 lm=E BOCA DE LOBO

PROJETADO POR:

DATA:	FEV/2025
PROJ.:	
RESP. TÉCNICO: ENG. CIVIL.. NELSON COLOMBO JUNIOR	
ART.:	DATA: FEV/2025

PREFEITURA MUNICIPAL DE ILHA COMPRIDA
ESTÂNCIA BALNEÁRIA
AVENIDA BERNA, NIO 1.000 – CEP: 11905–000

OBR.: INFRAESTRUTURA URBANA - PAVIMENTAÇÃO, DRENAGEM, ACESSIBILIDADE E SINALIZAÇÃO EM MAS DO BALNEÁRIO ADRIANA E SAMBURÁ

ASSUNTO: PLANTA DE LOCALIZAÇÃO

Nº DES.:	04/05
FL.:	ÚNICA
REV.:	00
ESCALAS:	INDICADAS