








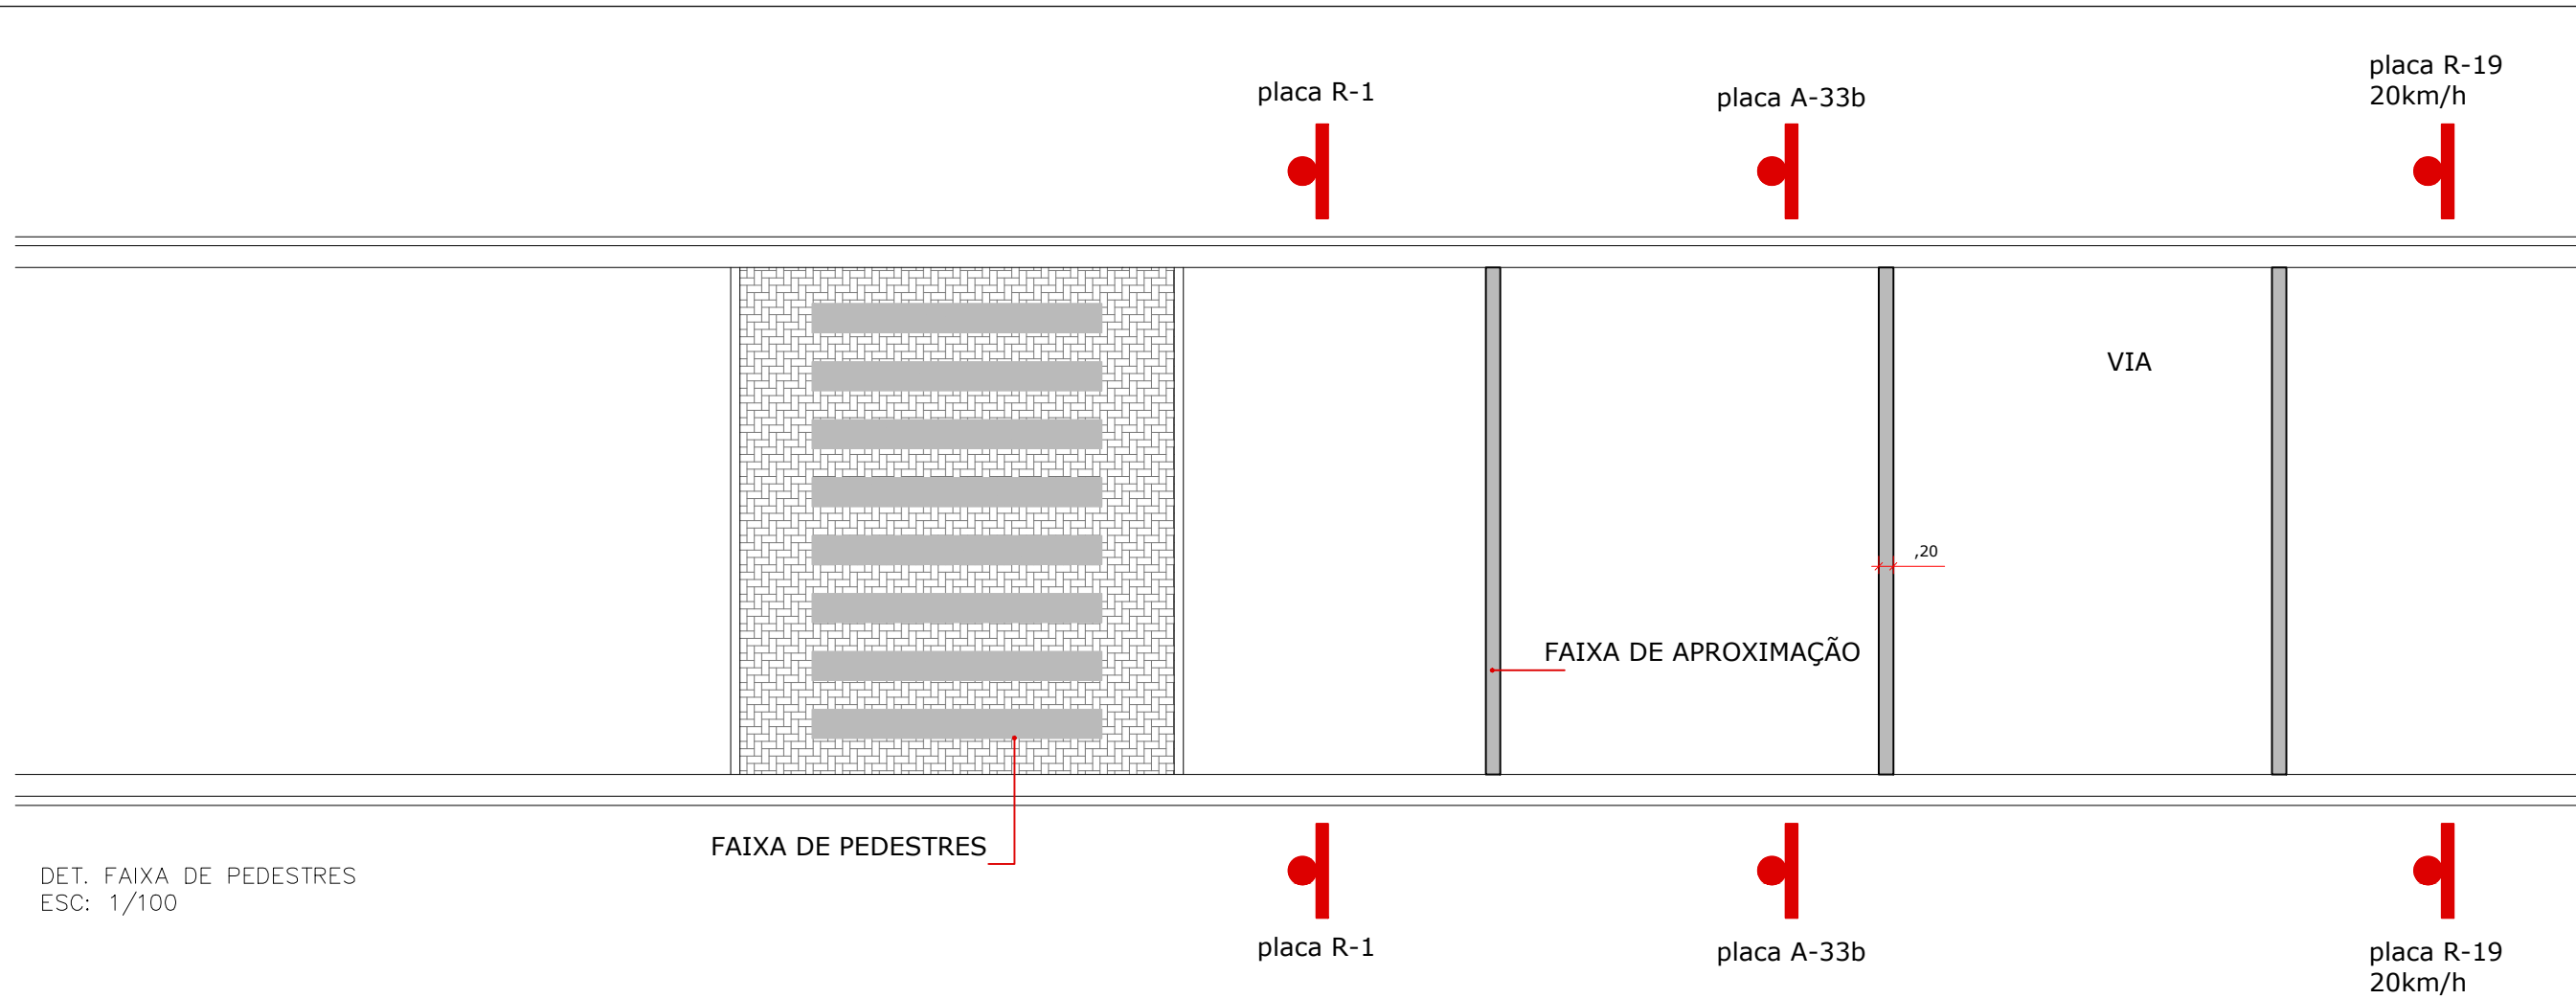



Placa R-19
20 km/h

Placa A-33b



Placa R-1

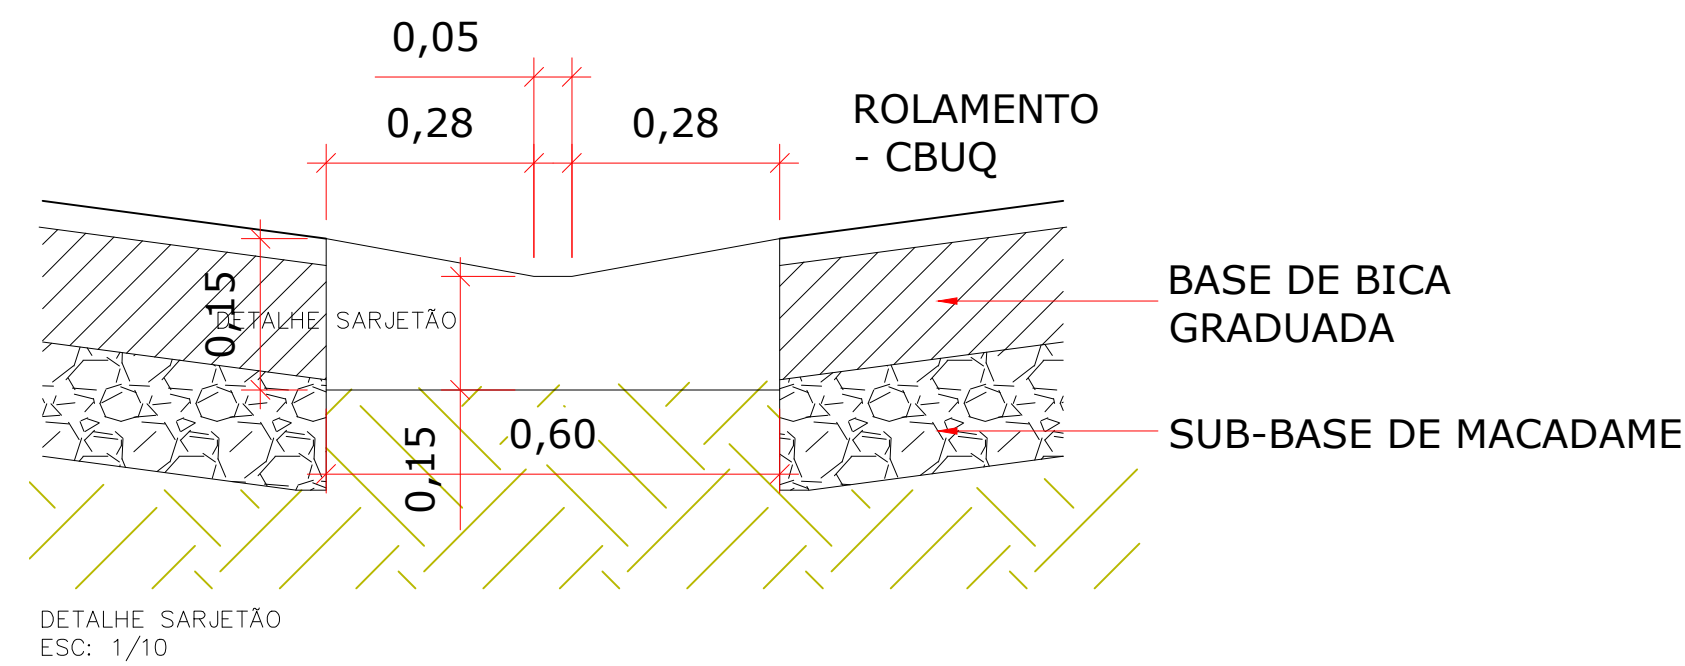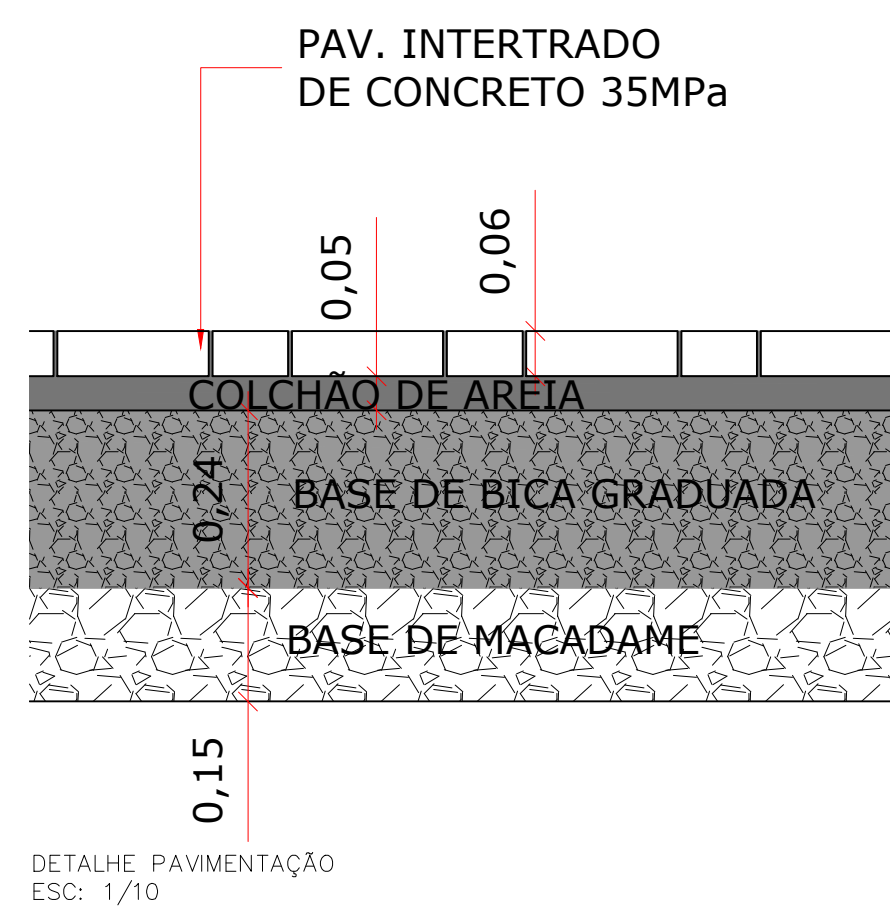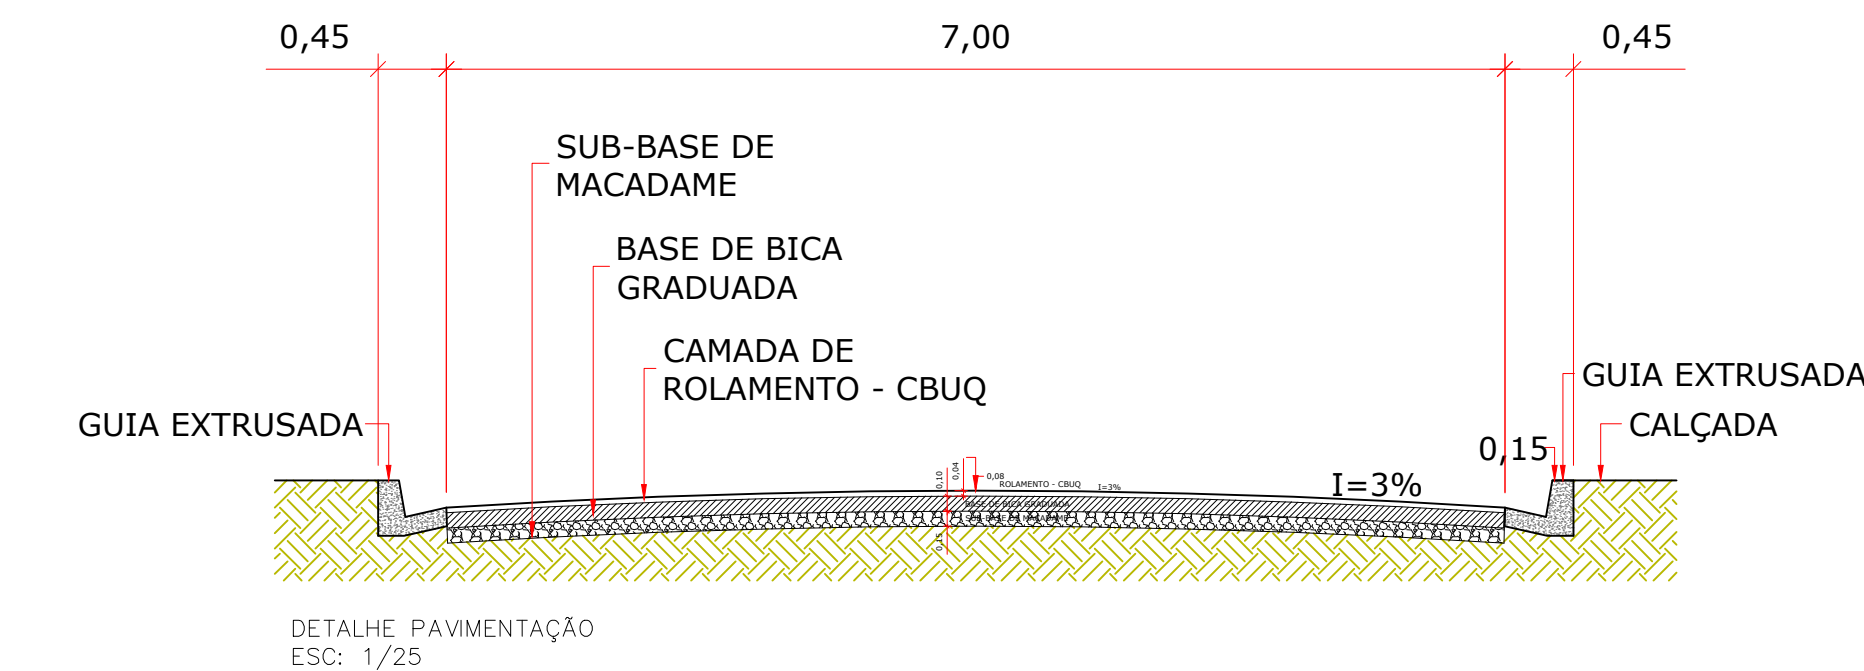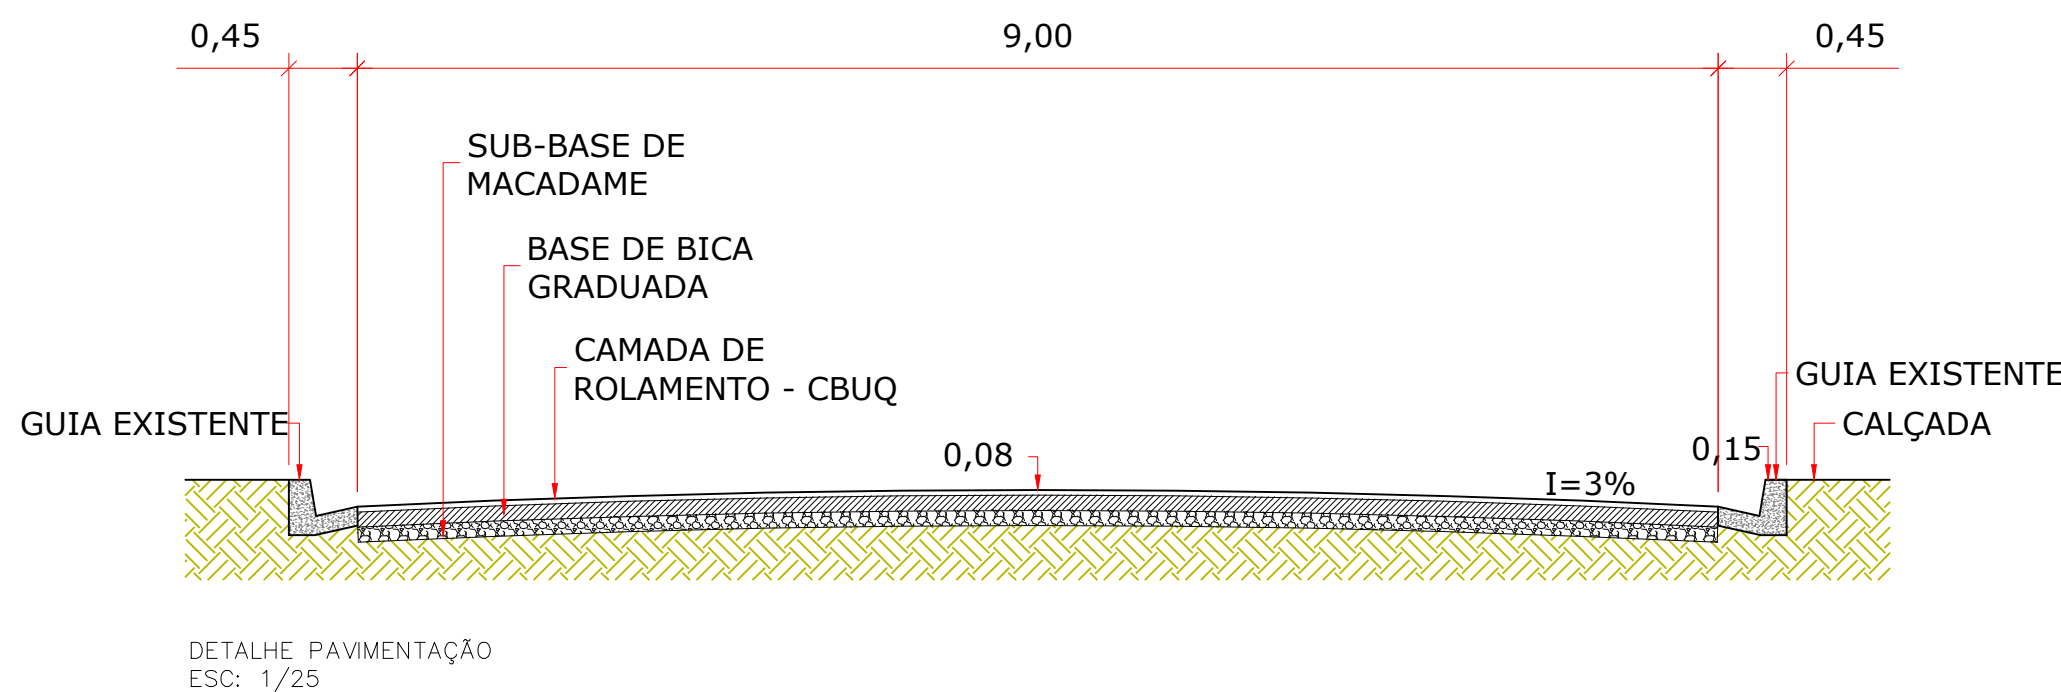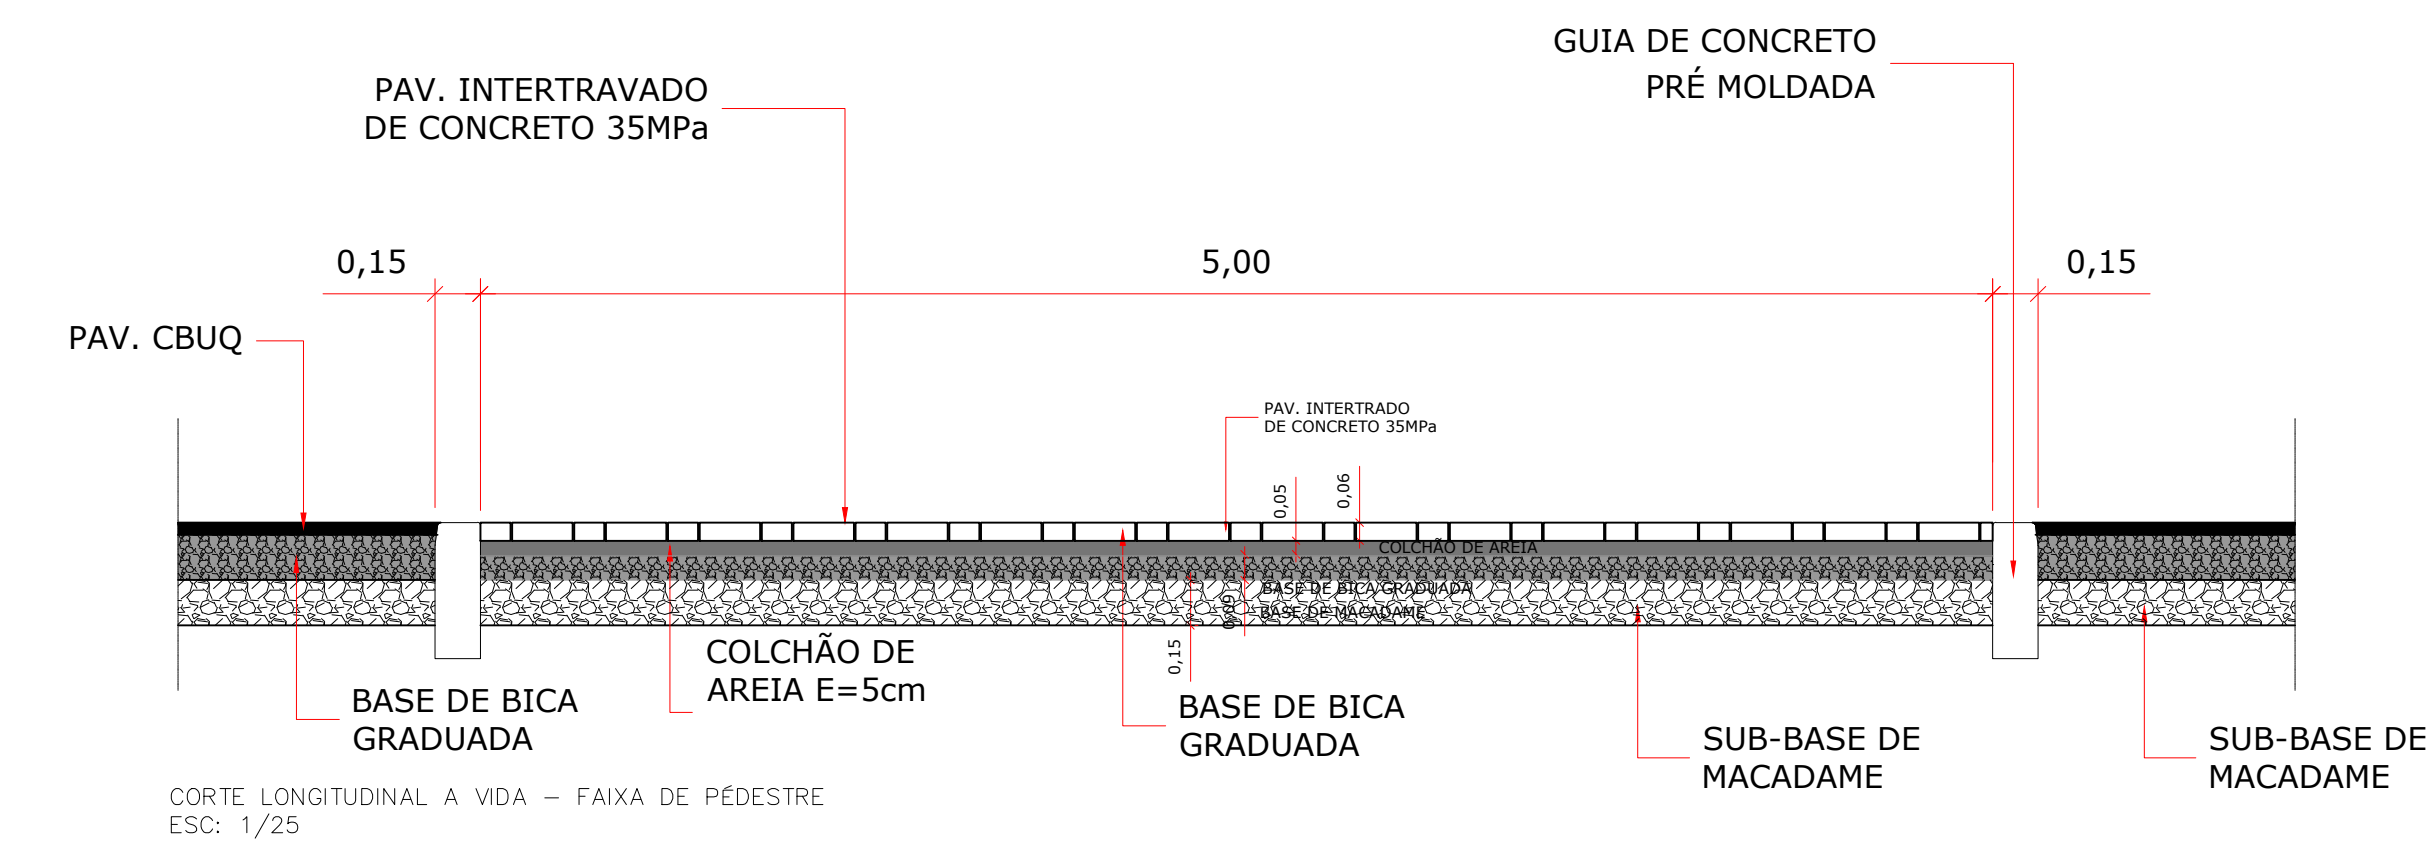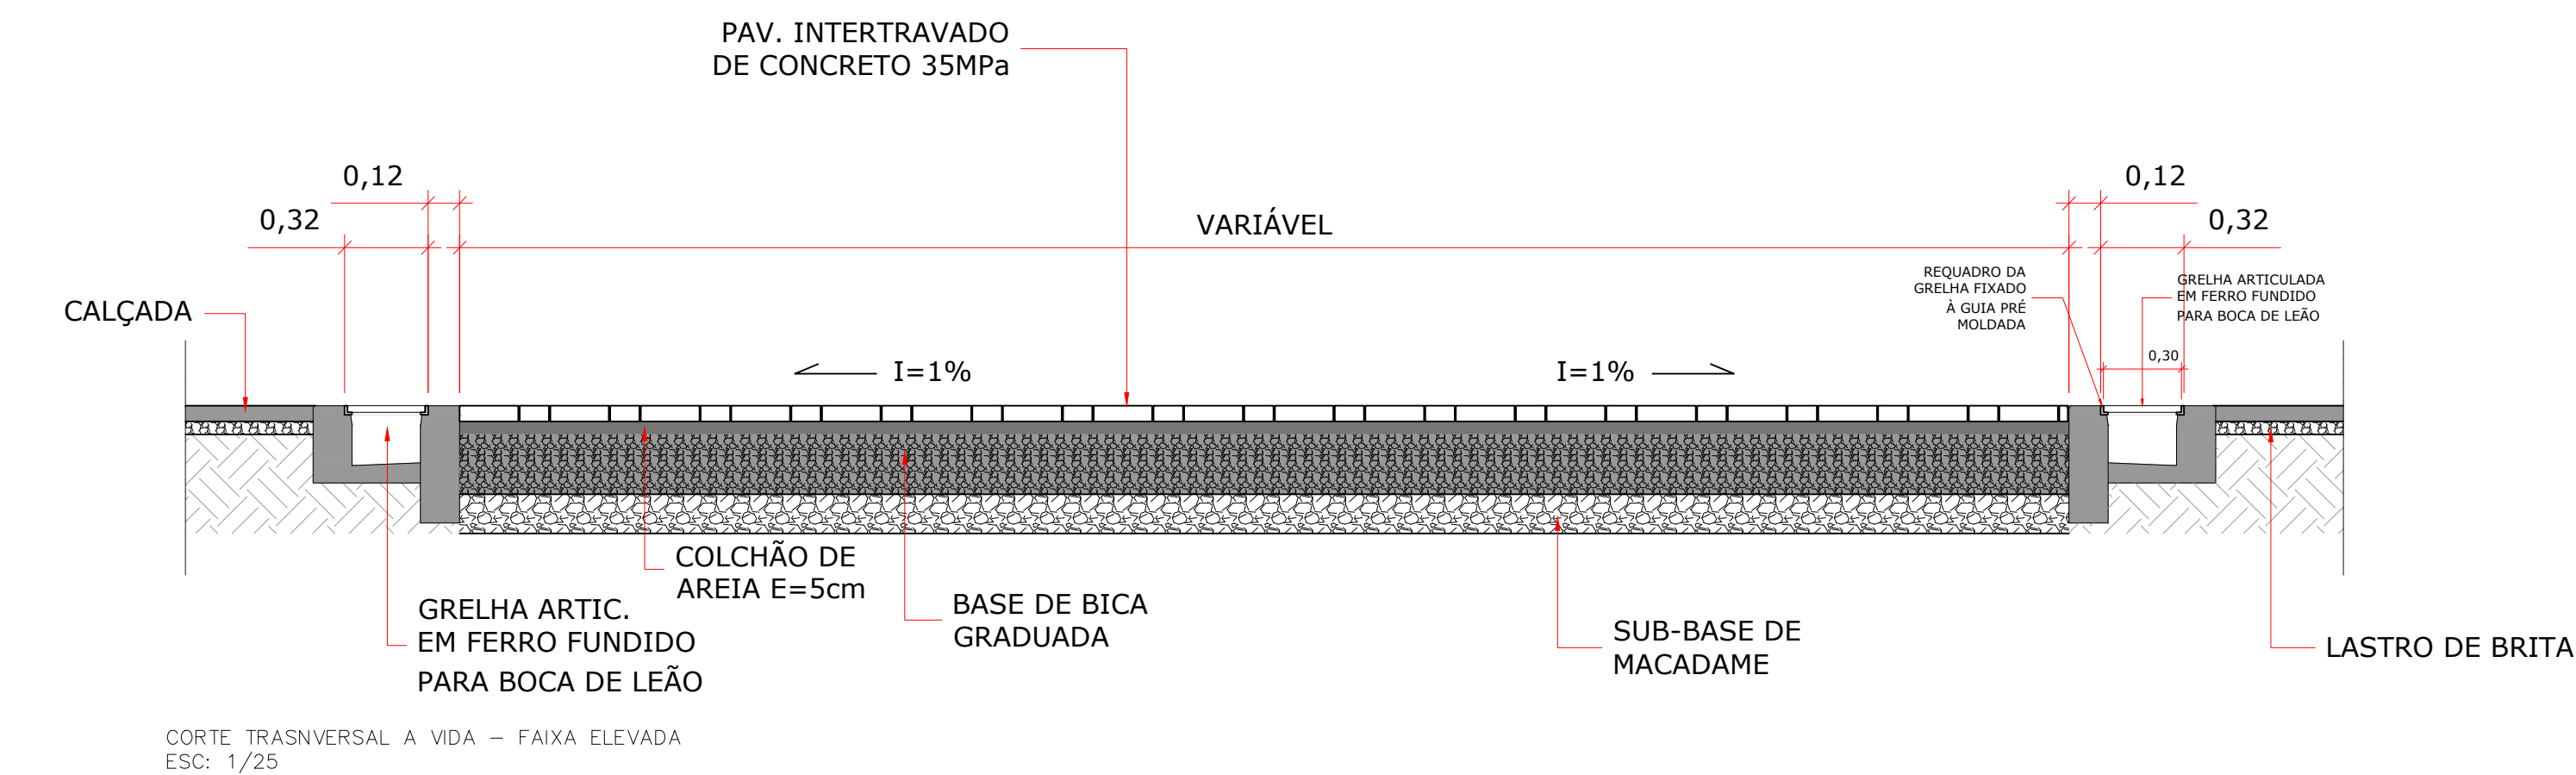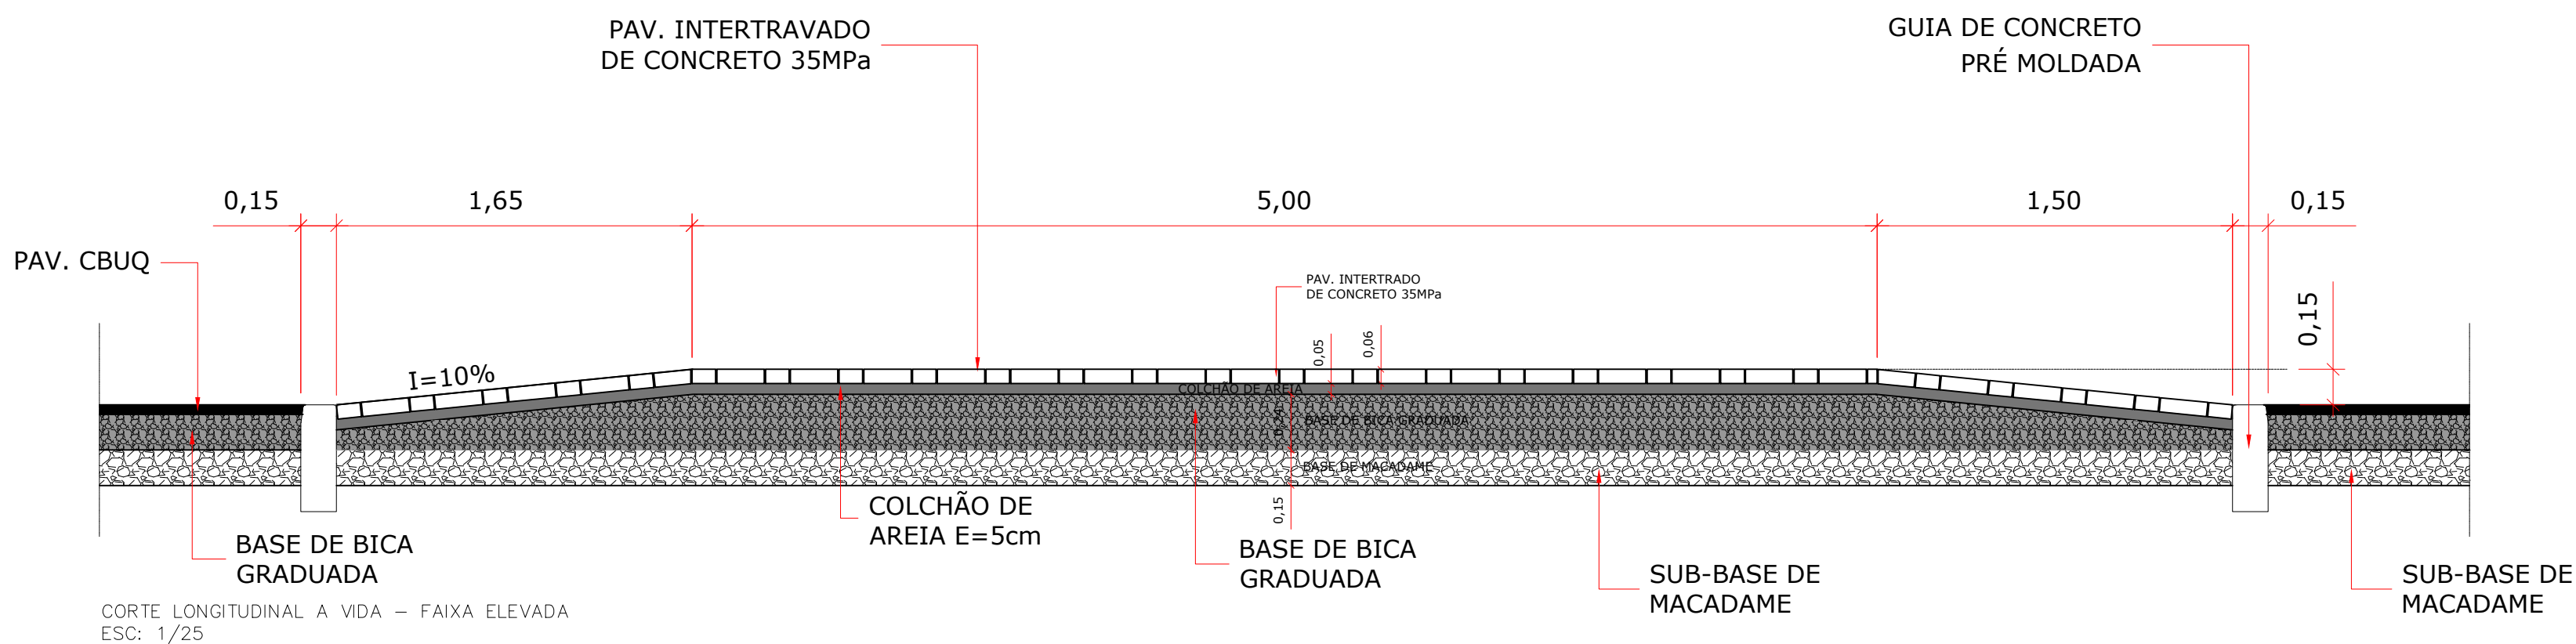

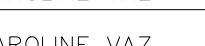PROJETADO POR:				PREFEITURA MUNICIPAL DE ILHA COMPRIDA ESTÂNCIA BALNEÁRIA AVENIDA BEIRA MAR 11000 – CEP 11925-000	
DES:	CAROLINE VAZ	NOV/2021	OBRA:	REURBANIZAÇÃO DO BOQUEIRÃO NORTE	Nº DES:
PROJ:	CAROLINE VAZ	NOV/2021	ENDEREÇO:	AVENIDA BEIRA MAR, BALNEÁRIO BRITÂNIA	ARQ 001.001
RESP. TECN:	CAROLINE VAZ RODRIGUES	CAU: A72611-7	ASSUNTO:	DETALHES	05/10
ASS:		RRT:			REV: 01
		NOV/2021			ESCALA: INDICADA