


IMPLANTAÇÃO (AV. CANDAPUÍ E RUA BOM JESUS DE IGUAPE)

ESCALA 1:200

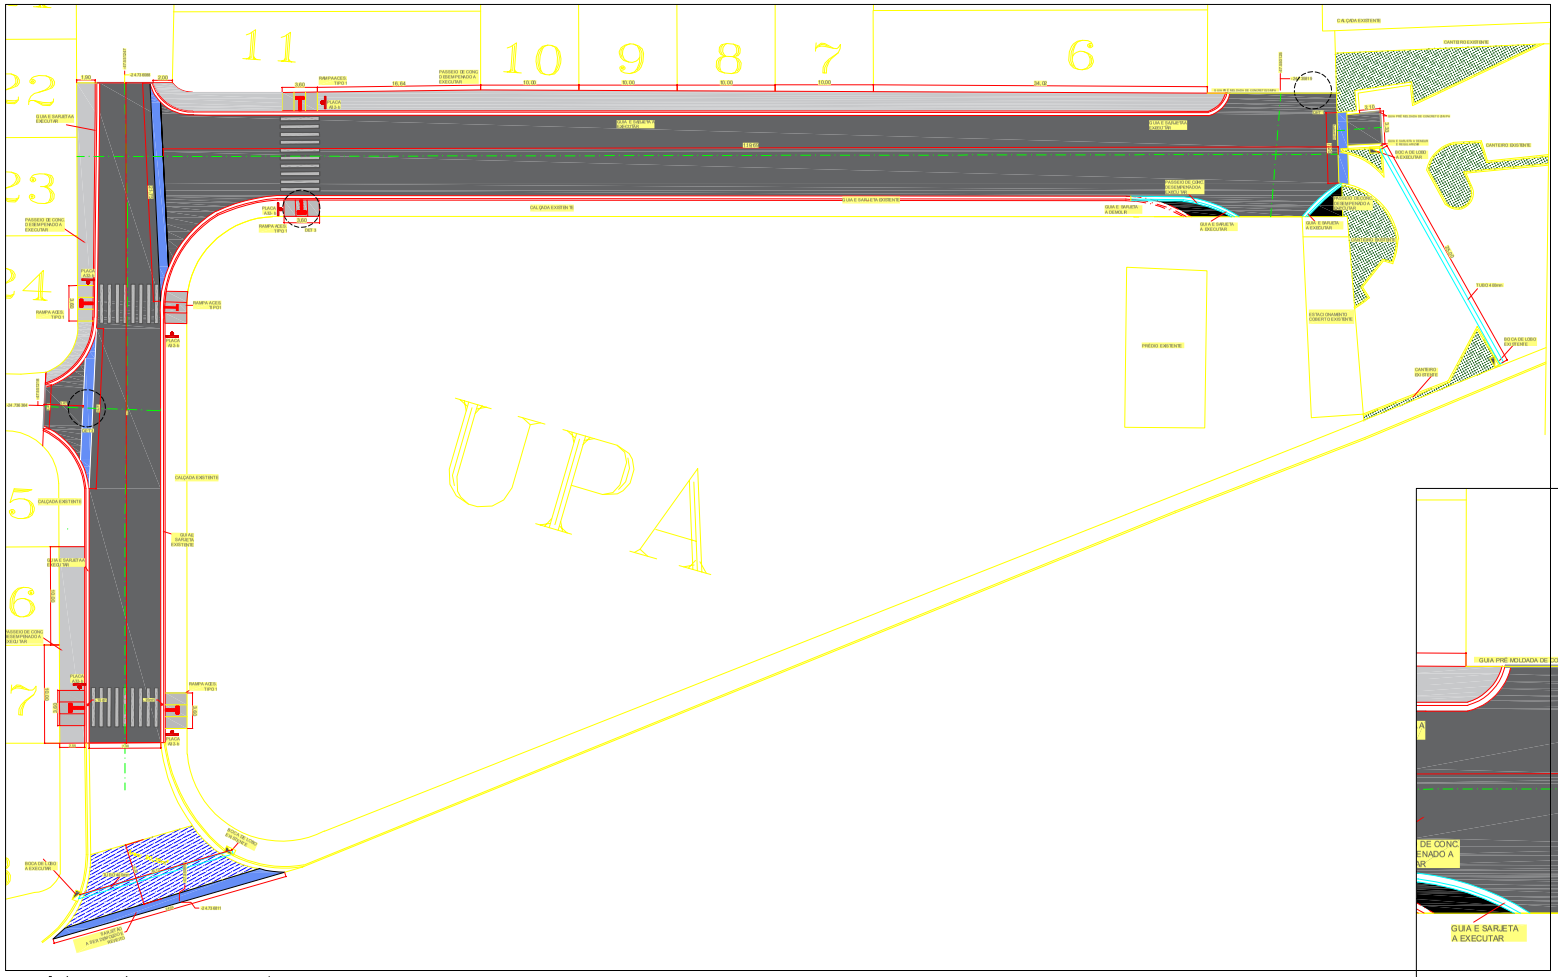


DETALHAMENTO FINAL DO TRECHO (AV. CANDAPUÍ)

ESCALA 1:100

IMPLANTAÇÃO (RUA BOM JESUS DE IGUAPE)

**NOTE-SE:**

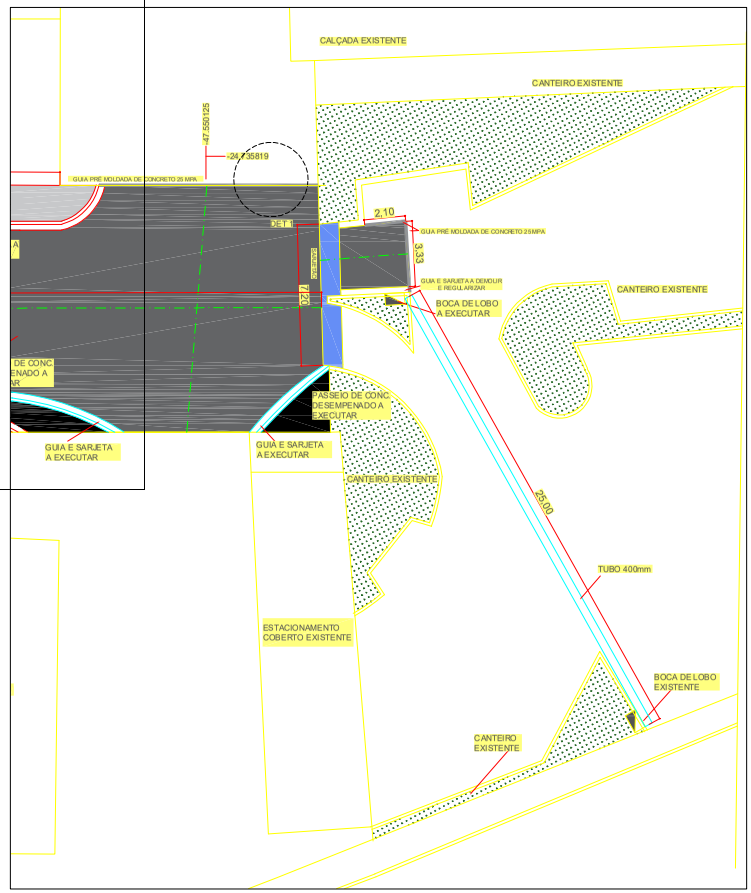- O NIVELAMENTO DA VIA ESTÁ CONSOLIDADO E FUNCIONANDO ADEQUADAMENTE, UMA VEZ QUE CONSTITUI VIA PERIFERIZADA INCLUSIVE COM GUIAS E SARJETAS EXISTENTES E A SEREM EXECUTADAS;
- A DRENAGEM DA VIA É FEITA DE FORMA SUPERFICIAL, ATRAVÉS DAS GUIAS, SARJETAS E SARJETÕES EXISTENTES E A SEREM EXECUTADAS;
- OS SARJETÕES INDICADOS NO PROJETO DEVEM SER EXECUTADOS RESPEITANDO O NIVELAMENTO DAS SARJETAS EXISTENTES E A SEREM EXECUTADAS;
- TODAS AS MEDIDAS DEVEM SER VERIFICADAS "IN LOCO" E, EM CASO DE DIVERGÊNCIA A S. M. DE ENGENHARIA DO MUNICÍPIO DEVE SER INFORMADO.

**LEGENDAS:**

PAV. C/BASE EXIST. TIP.

ÁREA TOTAL DE PAV. CBUQ.....5440,05m²

GUIA EXISTENTE

GUIA A EXECUTAR

CALÇADA A EXECUTAR

TUBULAÇÃO 400mm E BOCA DE LOBO

PROJETADO POR:

DATA: FEV/2025

RESP. TÉCNICO: ENG. CIVIL.. NELSON COLOMBO JUNIOR

DATA: FEV/2025

PREFEITURA MUNICIPAL DE ILHA COMPRIDA
ESTÂNCIA BALNEÁRIA
AVENIDA BOSNIA, NRO. 1.000 – CEP. 11.905-000

OBRA: INFRAESTRUTURA URBANA - PAVIMENTAÇÃO, DRENAGEM, ACESSIBILIDADE E SINALIZAÇÃO EM VIAS DO BAL.NEÁRIO ADRIANA E SAMBURÁ

ASSUNTO: PLANTA DE LOCALIZAÇÃO

Nº DES.: 05/05

Fl.: ÚNICA

ESC.: 00

DIMENS.: INDICADAS