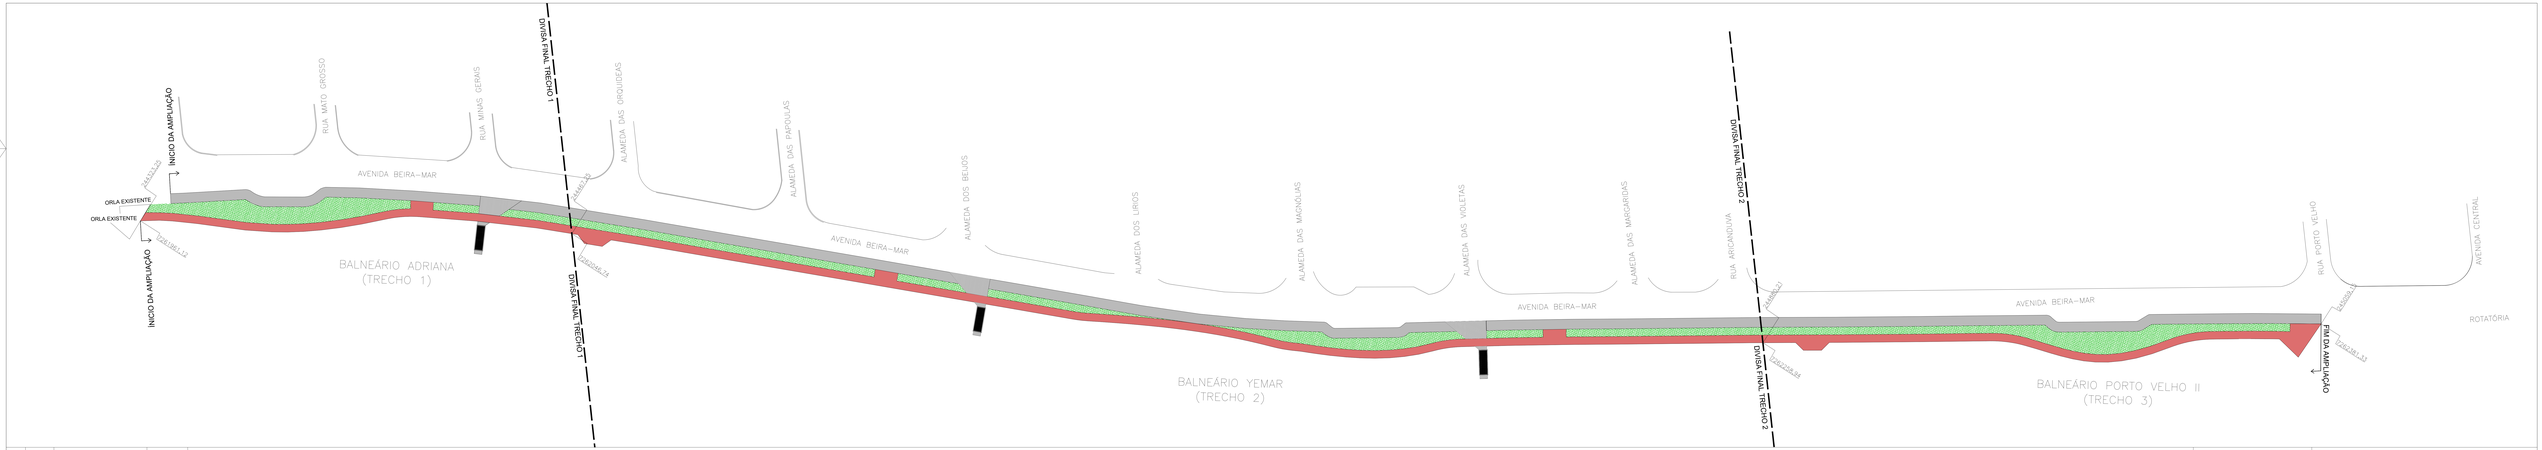

Nº	DATA	REVISÃO	RESPONSÁVEL

PROJETADO POR:

CO	CAROLINE VIAZ/ JEFFERSON MARCELO	MAIO/2021	
RBA	CAROLINE VIAZ/ JEFFERSON MARCELO	MAIO/2021	
RES	ANDREA DE ANDRADES		
CLI	27/2011-7	MAIO/2021	

PREFEITURA MUNICIPAL DE ILHA COMPRIDA
ESTÂNCIA BALNEÁRIA
AVENIDA BEIRA MAR 11000 – CEP 11925-000

OBRA: AMPLIAÇÃO DA REQUALIFICAÇÃO DA ORLA MARÍTIMA
Balneário Adriana do Porto Velho

DESENHO: PROJETO URBANO – PAISAGISTICO
LOCALIZAÇÃO TRECHOS

Nº DES: 02/09
RE: 00
ESCALA: 1/200