


IDENTIFICAÇÃO DOS TRECHOS SEM ESCALA

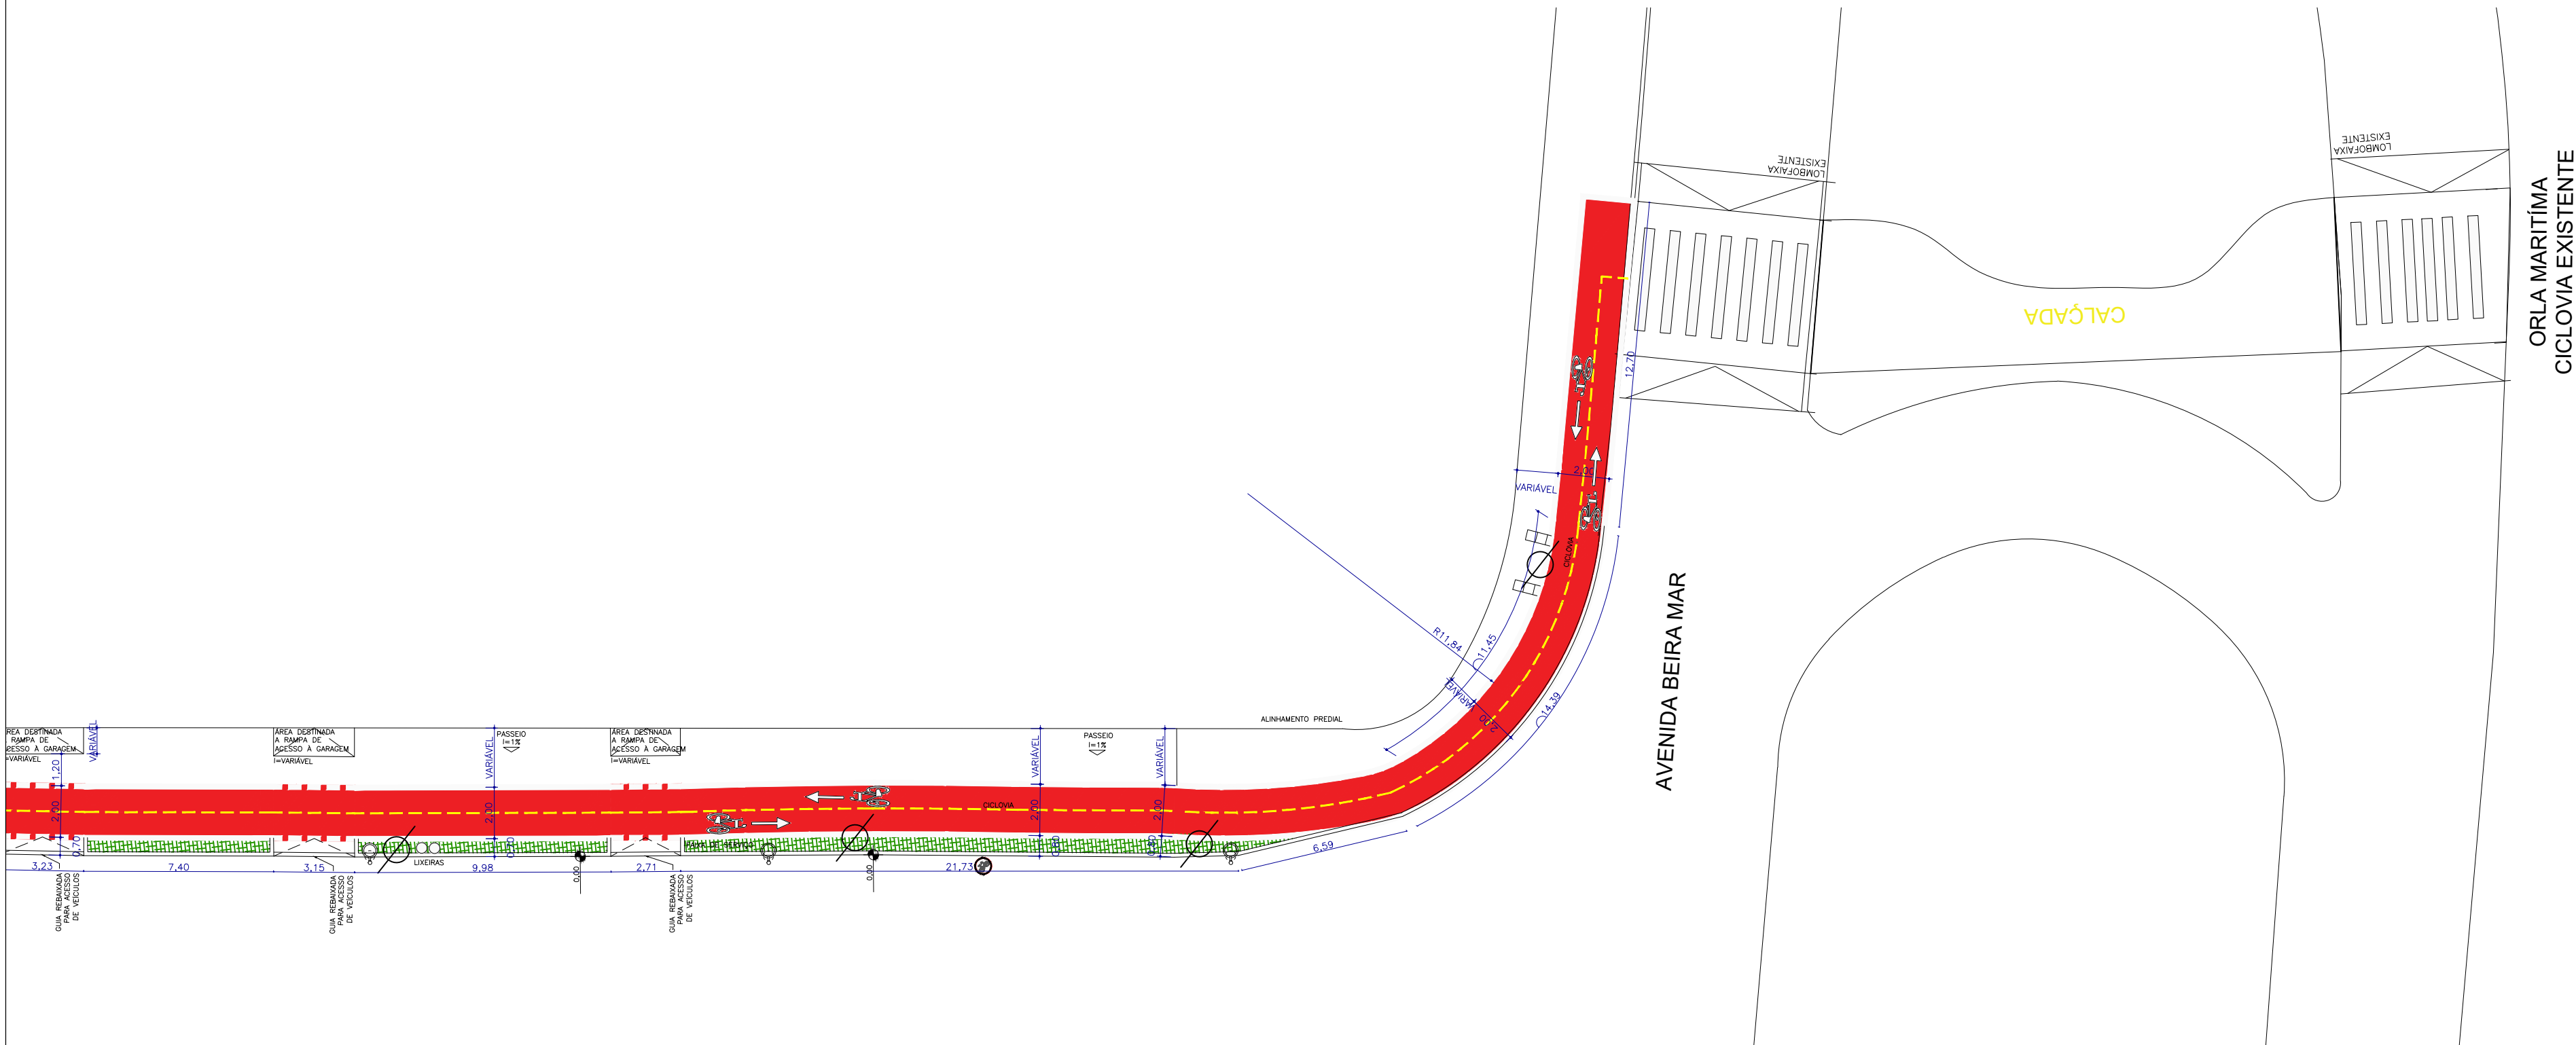

IMPLANTAÇÃO DA CICLOVIA - TRECHO 7
ESC: 1/200

		PROJETADO POR:		 PREFEITURA MUNICIPAL DE ILHA COMPRIDA ESTÂNCIA BALNEÁRIA AVENIDA BEIRA MAR 11000 – CEP 11925–000 	
PREFEITO: GERALDINO BARBOSA DE OLIVEIRA JUNIOR	DES.:	CAROLINE VAZ	OUT/2019	OBRA: IMPLANTAÇÃO DE CICLOVIA NO MUNICÍPIO DE ILHA COMPRIDA PROJETO URBANÍSTICO ENDEREÇO: AVENIDA SÃO PAULO – BALNEÁRIO ADRIANA	Nº DES. ARQ 001.001
	PROJ.:	CAROLINE VAZ	OUT/2019		FL. 09/14
	RESP. TECN.:	CAROLINE VAZ RODRIGUES SCARPIN	CAU: A72611–7		REV. 01
ASS.:	ASS.:	RRT: 9016177	OUT/2019	ASSUNTO: PLANTA	ESCALA: 1/200

A

B

C

E