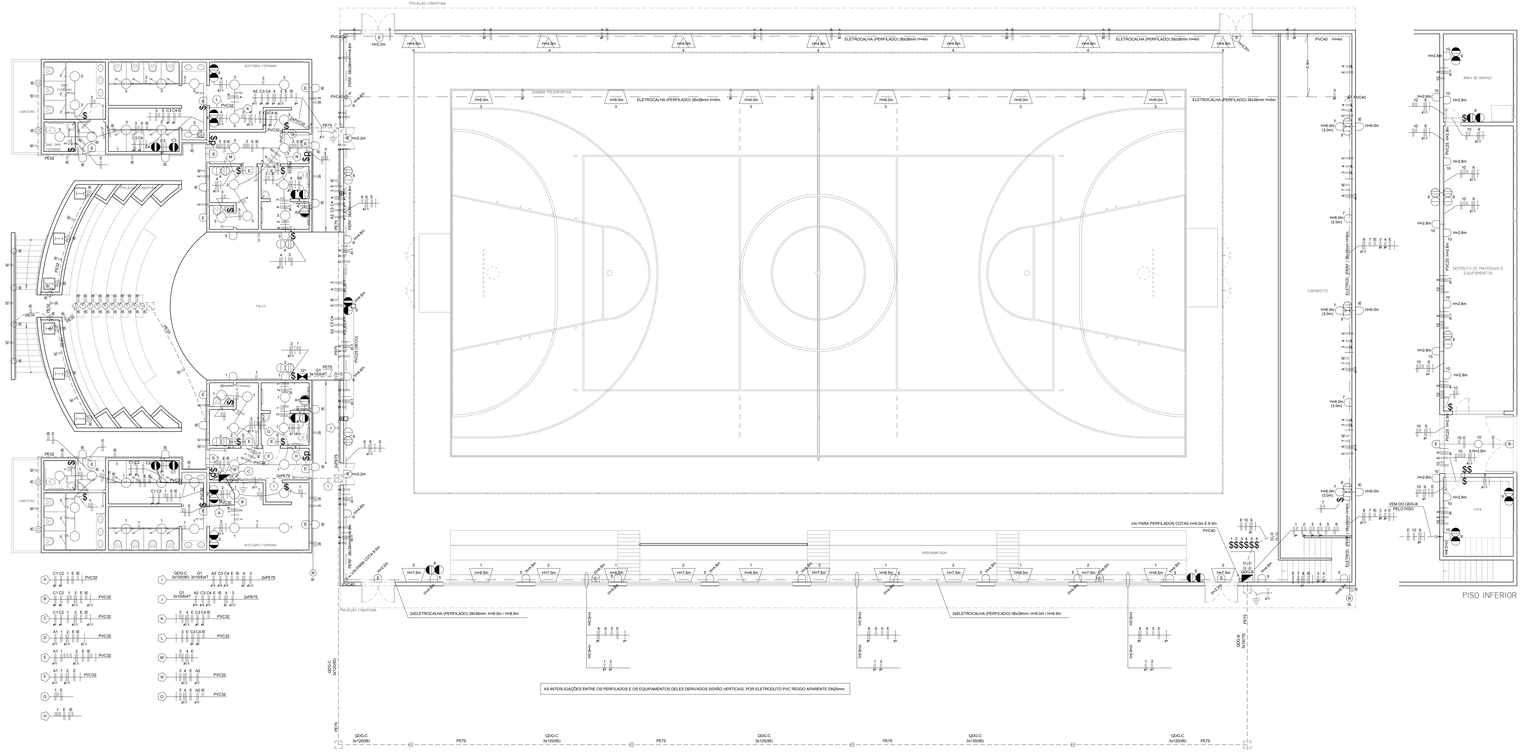

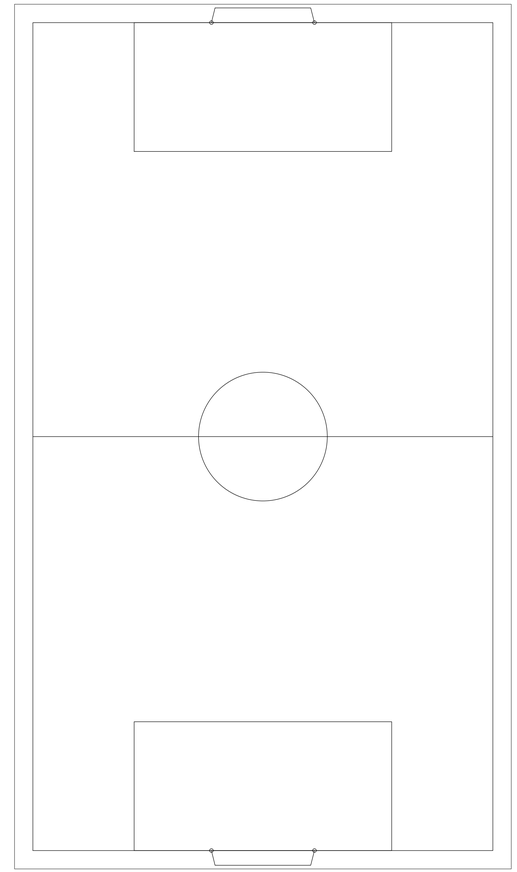

PARA LEGENDA, DIAGRAMAS, OBSERVAÇÕES E DETALHES, VER FOLHA 04/06

Nº	DATA	REVISÃO	RESPONSÁVEL
00	09/2017	PROJETO INICIAL	J.V.M.

PROJETADO POR:
JEFFERSON VIEIRA MARTINEZ
ENGENHEIRO ELETRICISTA
CREA/SP 506060/D/419
DEPARTAMETO DE PROJETOS OBRAS E SERVIÇOS

DES.:	J.V.M.	SET./2017
PROJ.:	J.V.M.	SET./2017
RESP. TÉCN.:	Caroline Vaz Rodrigues - CAU A72611-7	

PREFEITURA MUNICIPAL DE ILHA COMPRIDA
ESTÂNCIA BALNEÁRIA
AVENIDA BEIRA MAR 11000 – CEP 11925-000

OBRA:	CENTRO CULTURAL, ESPORTIVO E DE LAZER AVENIDA SÃO PAULO – BAL. ADRIANA – ILHA COMPRIDA/SP
ASSUNTO:	PROJETO DE DISTRIBUIÇÃO ELÉTRICA E SPDA FORÇA E LUZ – "MÓDULO I"
FORMATO:	60x140
SERVIÇO:	ELÉTRICA
ESCALA:	1:100
FL.:	03/06