



EMBOCADURA RUA PERNAMBUCO
ESC: 1/100

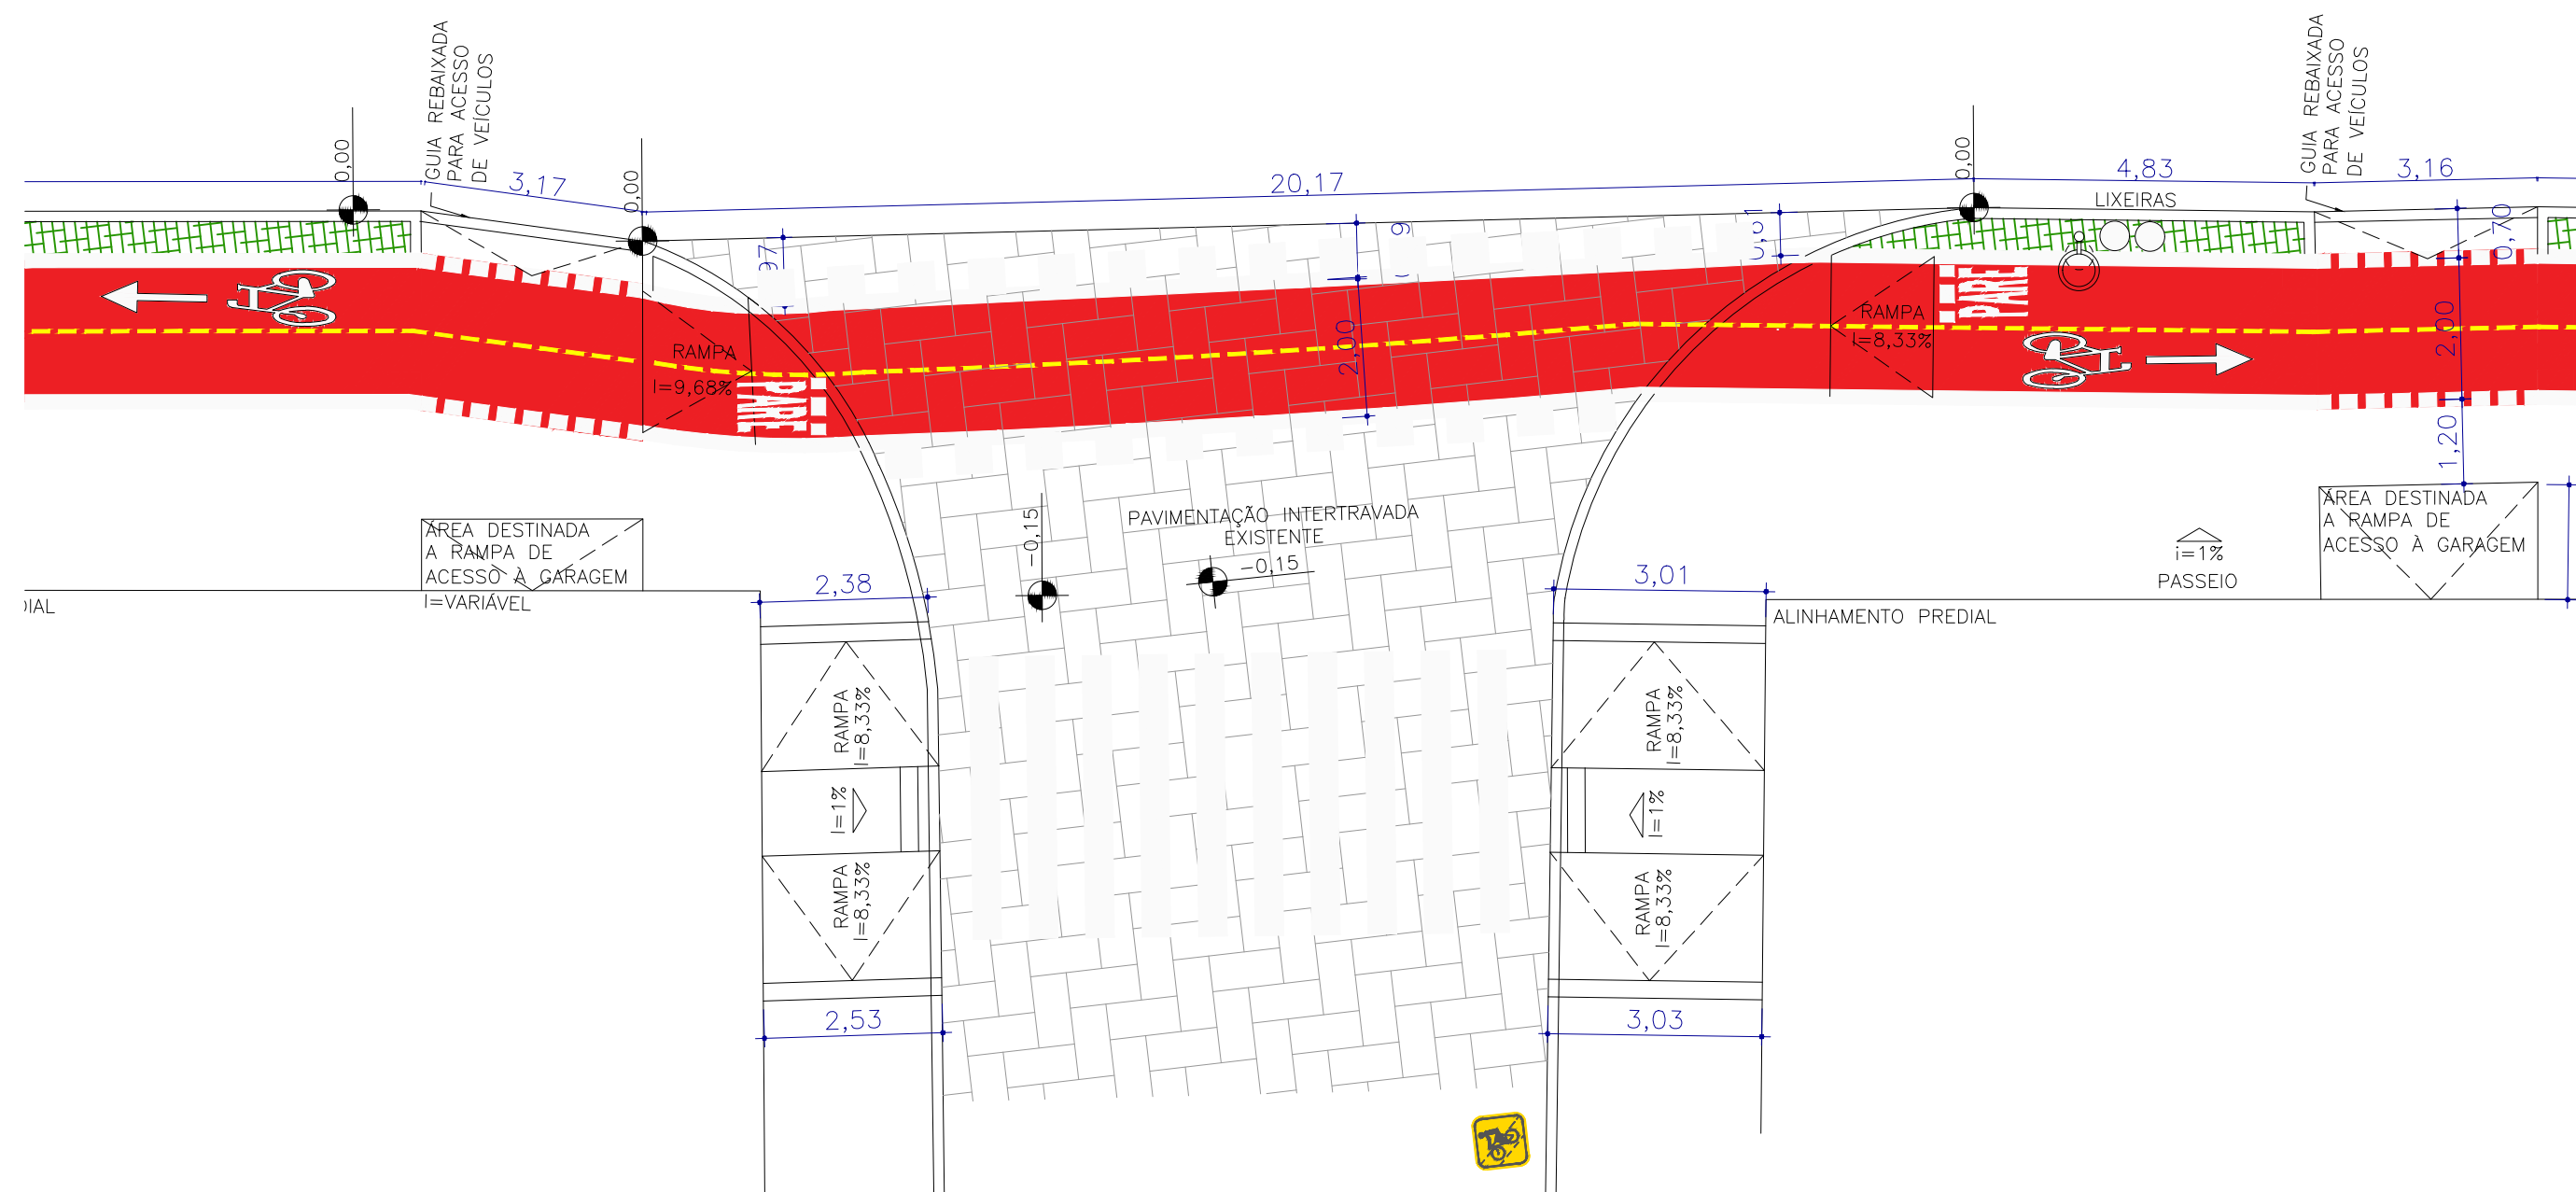

EMBOCADURA RUA AMAZONAS
ESC: 1/100



EMBOCADURA RUA GOIÁS
ESC: 1/100

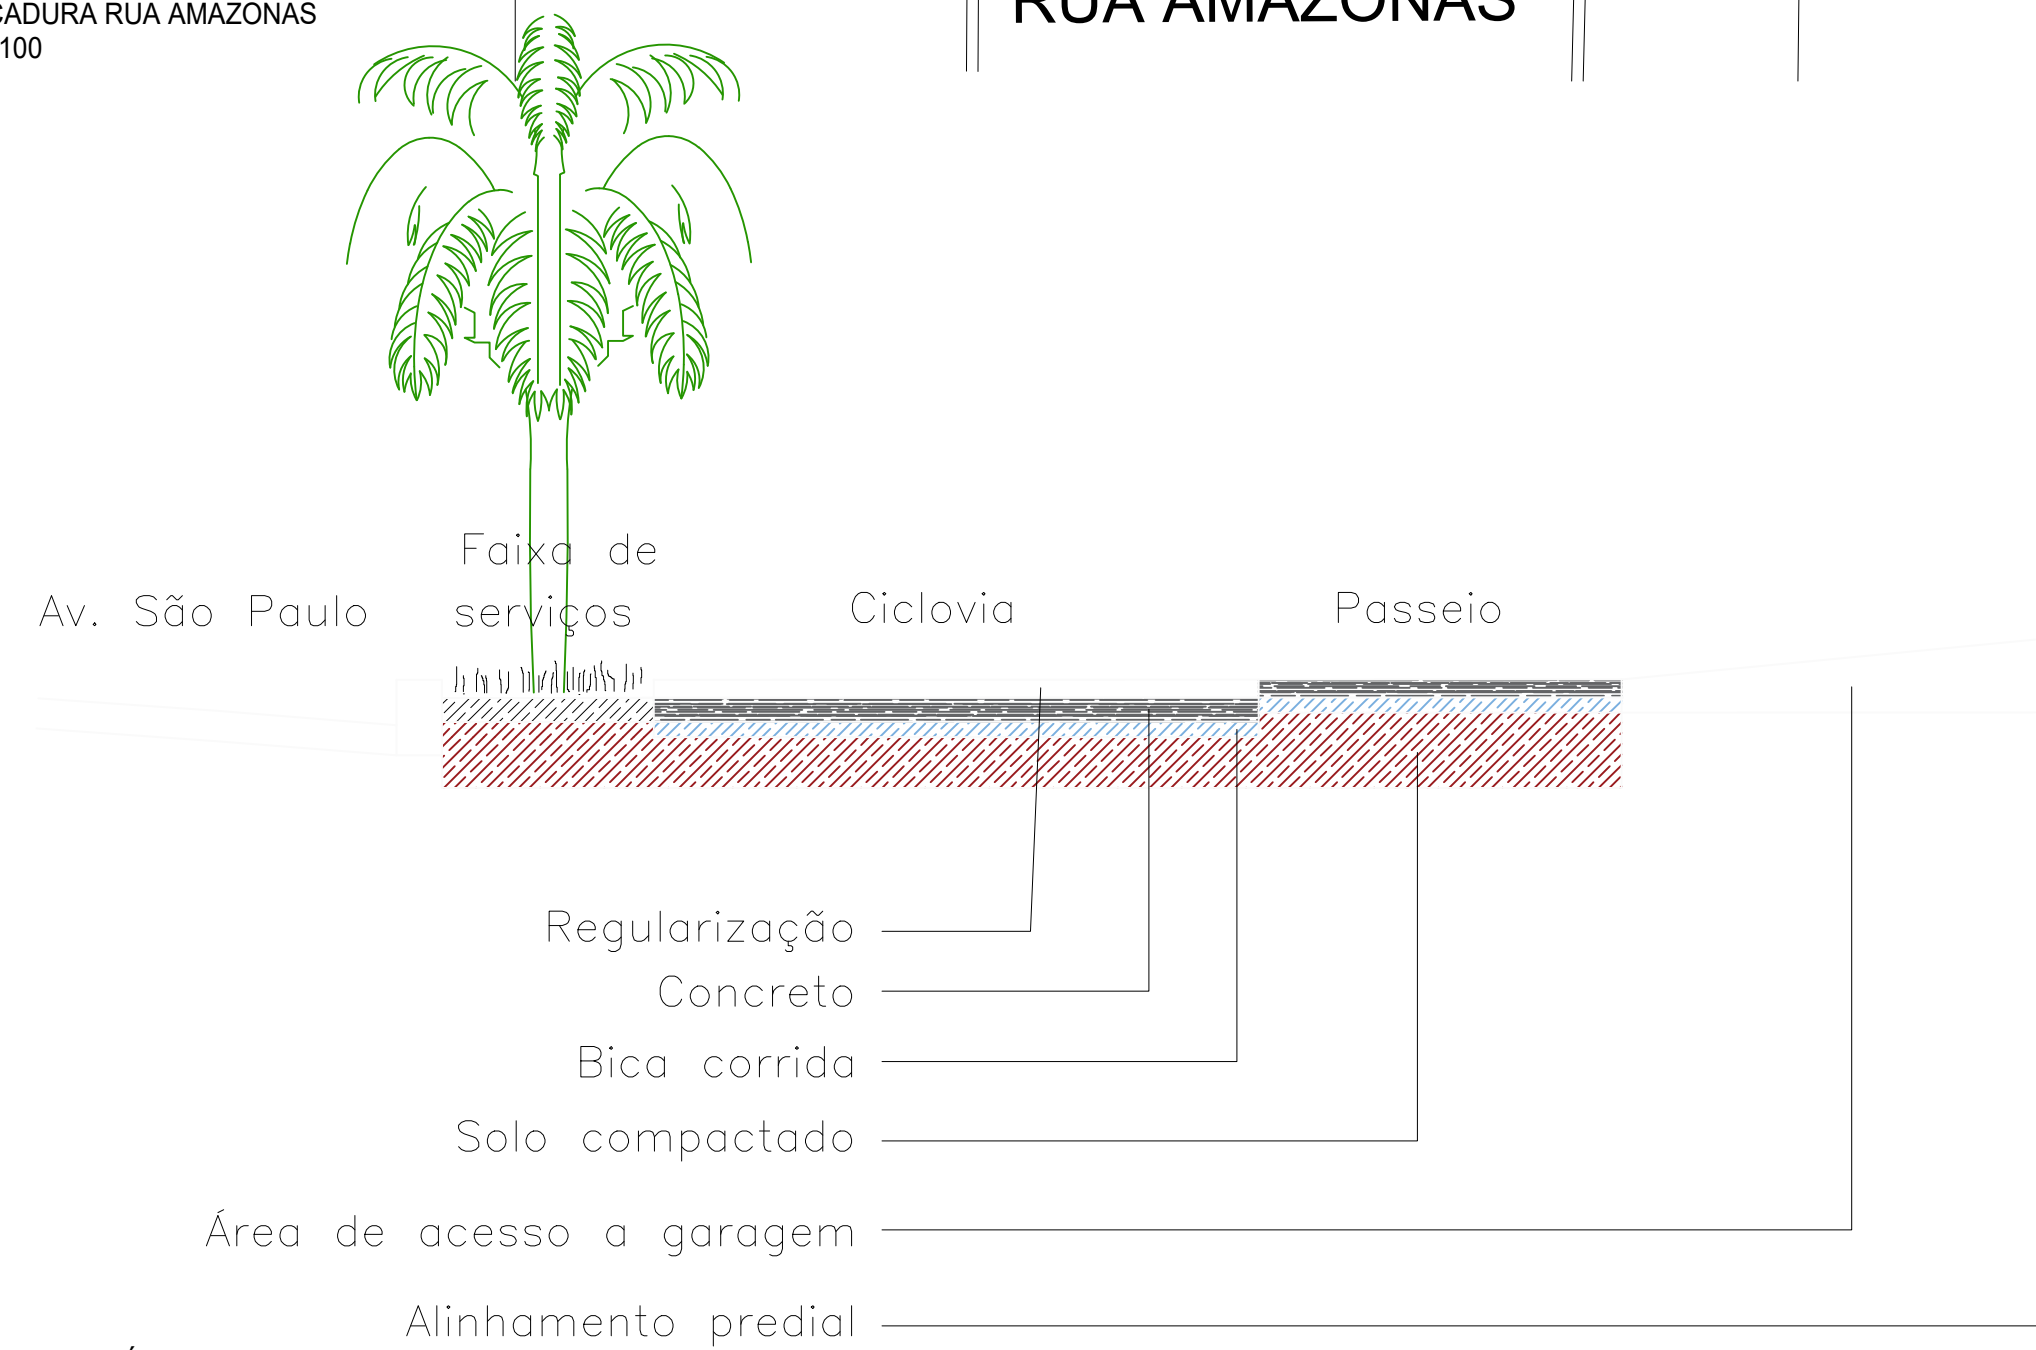

CORTE ESQUEMÁTICO
ESC: 1/25

PROJETADO POR:



PREFEITURA MUNICIPAL DE ILHA COMPRIDA
ESTÂNCIA BALNEÁRIA
AVENIDA BEIRA MAR 11000 - CEP 11925-000



PREFEITO:
GERALDINO BARBOSA DE OLIVEIRA JUNIOR

DES.: CAROLINE VAZ
PROJ.: CAROLINE VAZ
RESP. TECN.: CAROLINE VAZ RODRIGUES SCARPIN
ASS.:
RRT: 9016177

OUT/2019
OUT/2019
CAU: A72611-7
OUT/2019

OBRA: IMPLANTAÇÃO DE CICLOVIA NO MUNICÍPIO DE ILHA COMPRIDA
PROJETO URBANÍSTICO
ENDEREÇO: AVENIDA SÃO PAULO - BALNEÁRIO ADRIANA
ASSUNTO: DETALHE - EMBOCADURAS E CORTE ESQUEMÁTICO

Nº DES.: ARQ 001.001
FL.: 10/14
REV.: 01
ESCALA: INDICADA

A

B

C

E