


2




J06
VISTA INTERNA
ESC.: 1/20

J06
CORTE TRANSVERSAL
ESC.: 1/20

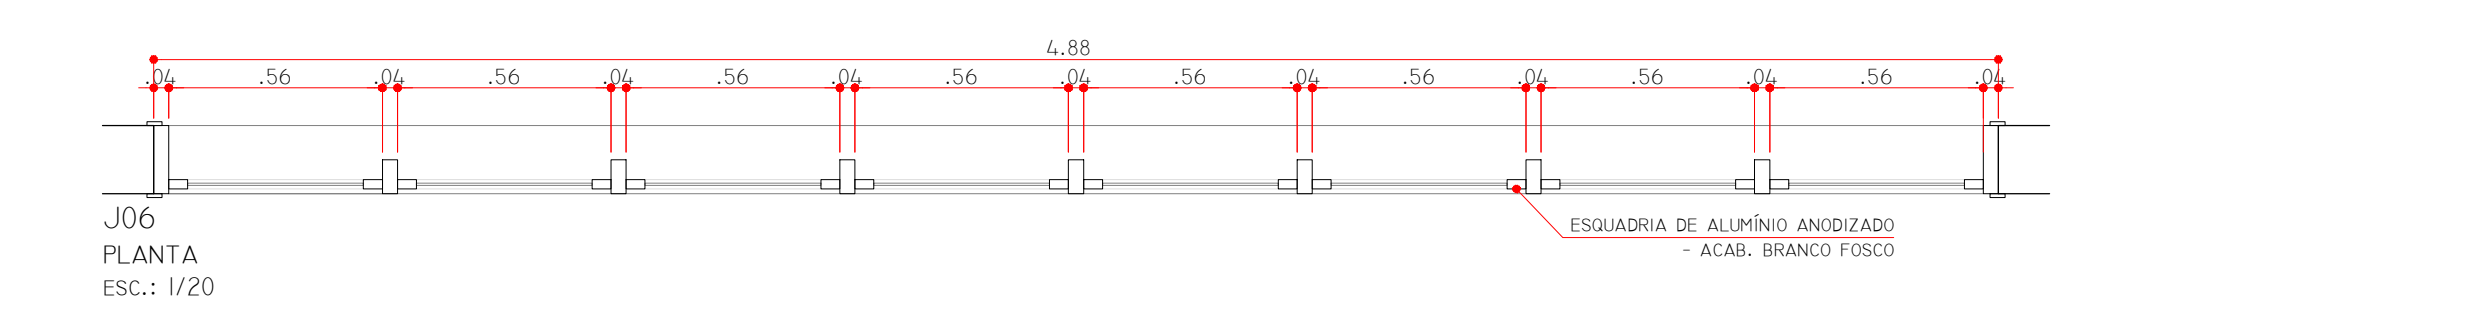


J06
PLANTA
ESC.: 1/20

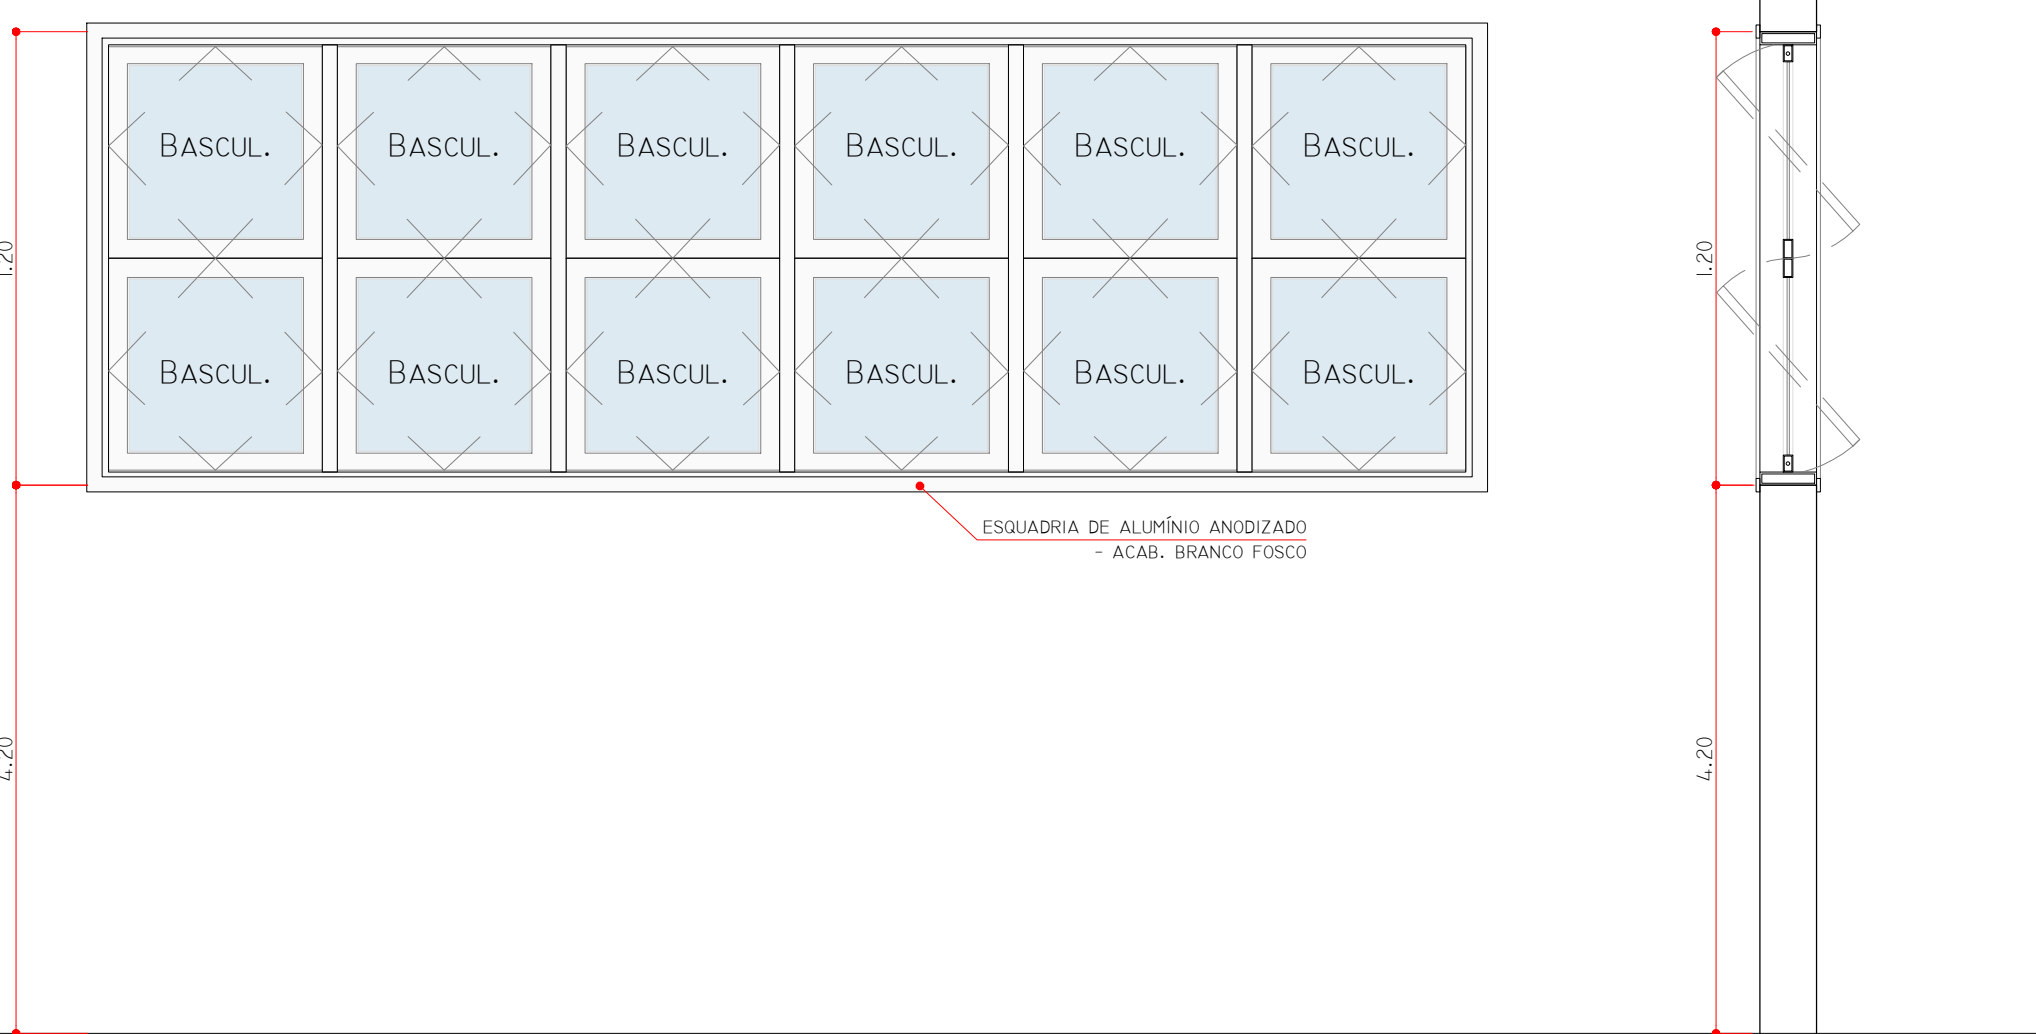


J07
VISTA INTERNA
ESC.: 1/20

J07
CORTE TRANSVERSAL
ESC.: 1/20

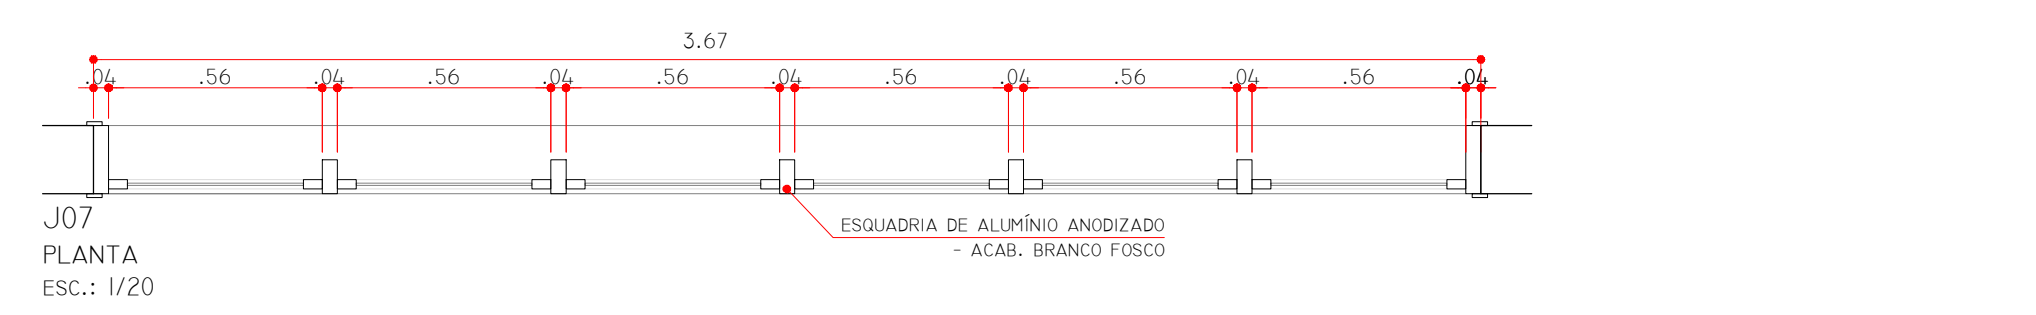


J07
PLANTA
ESC.: 1/20

1

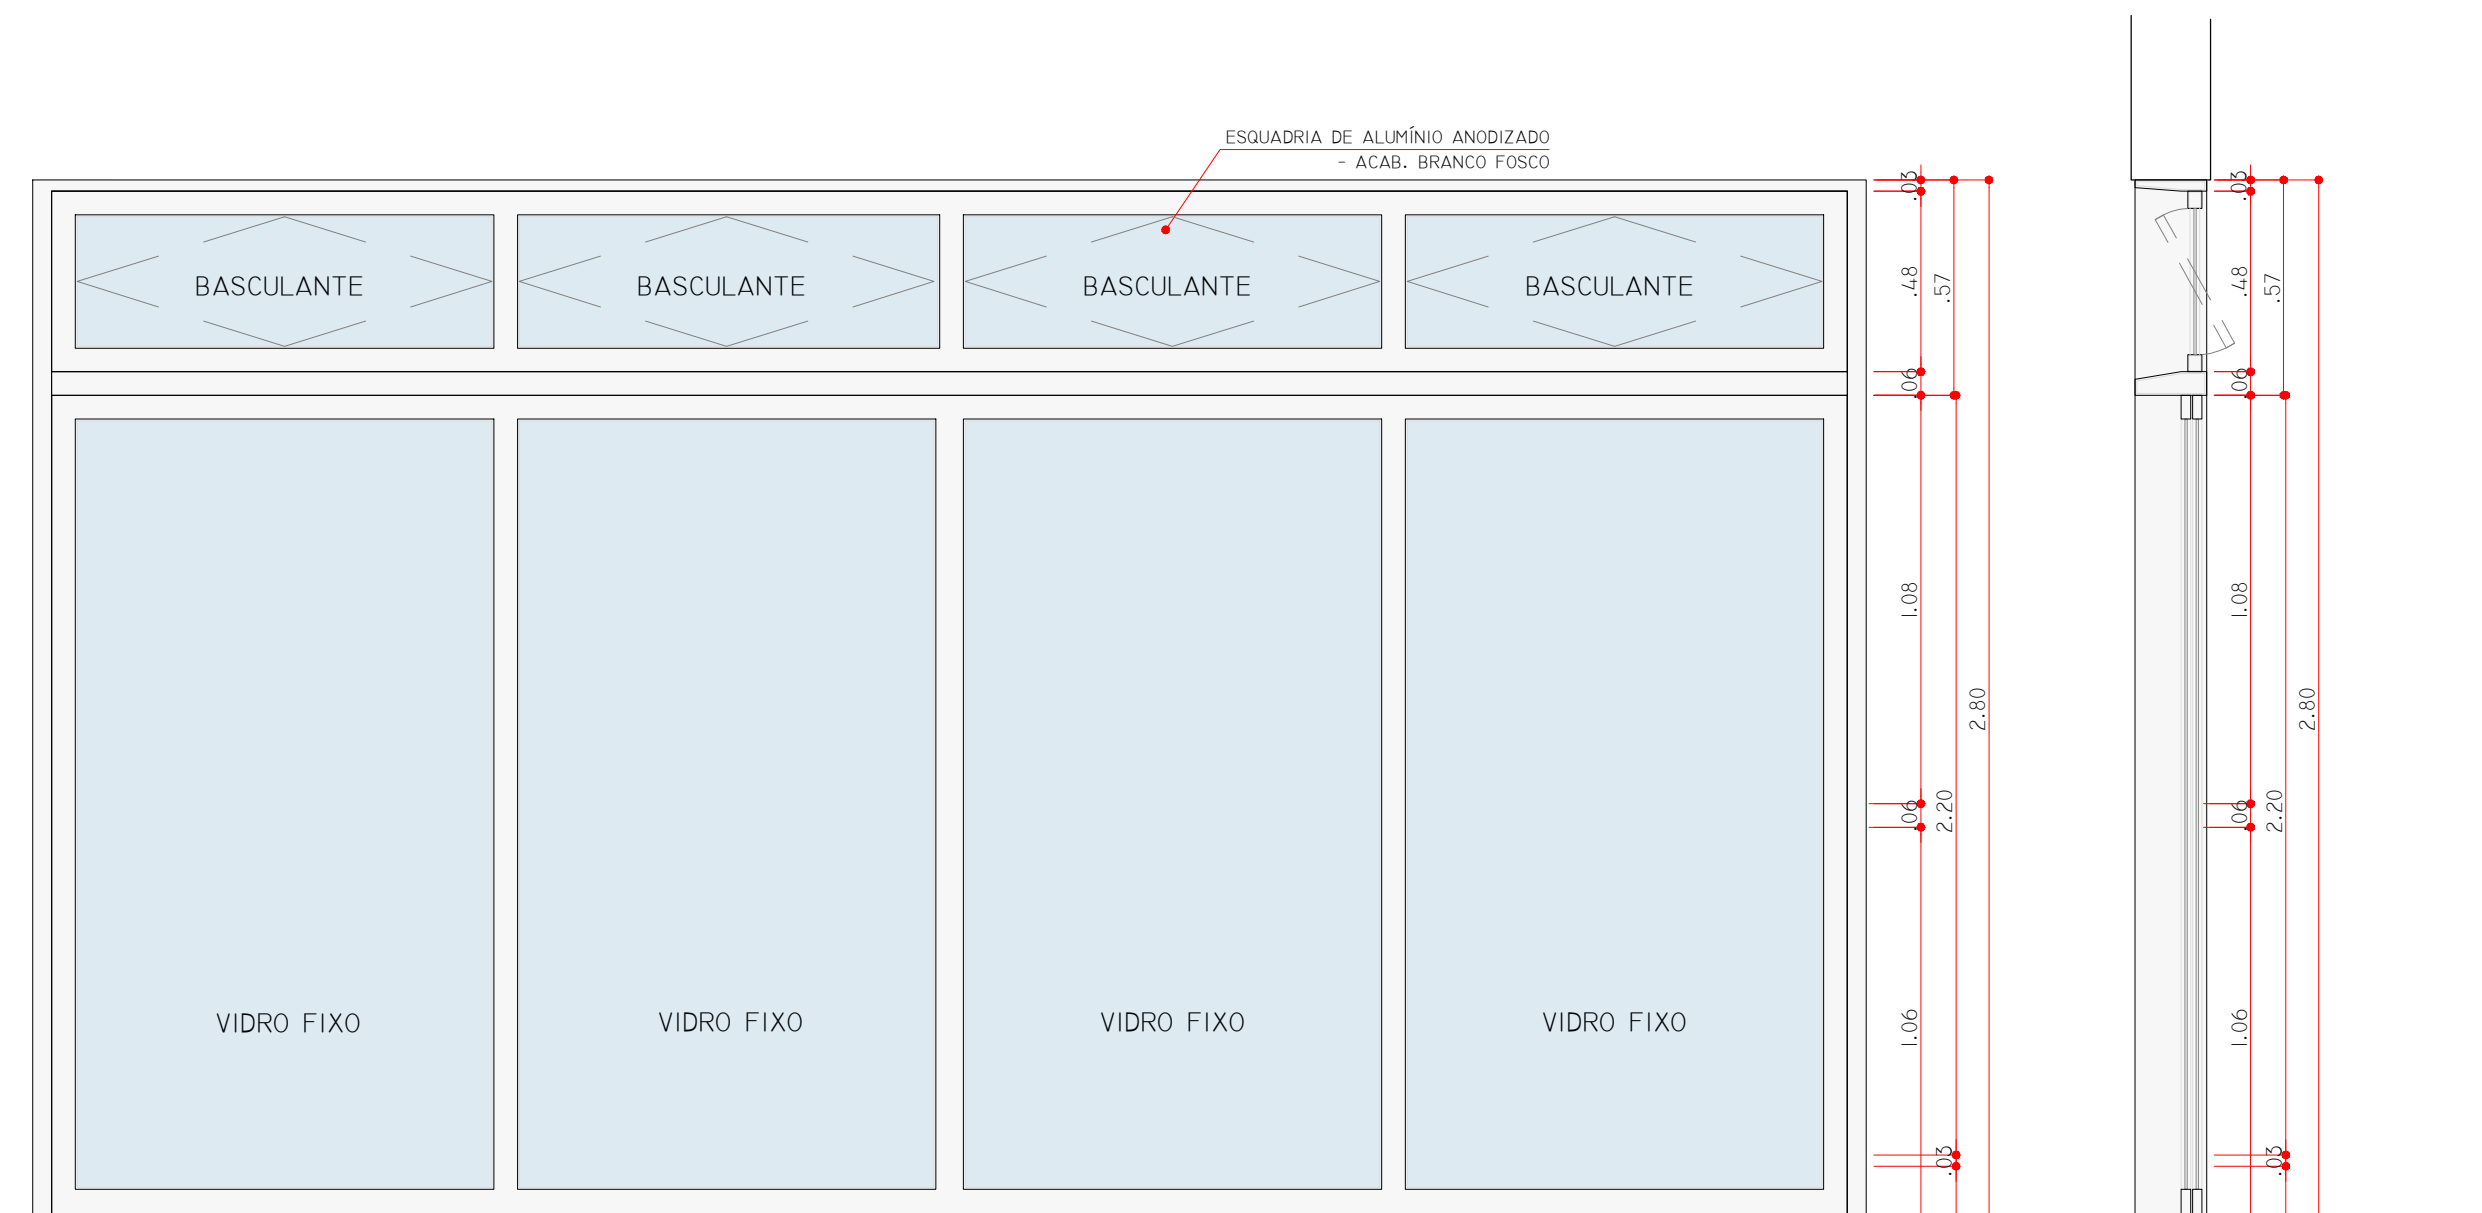

J08
VISTA INTERNA
ESC.: 1/20

J08
CORTE TRANSVERSAL
ESC.: 1/20

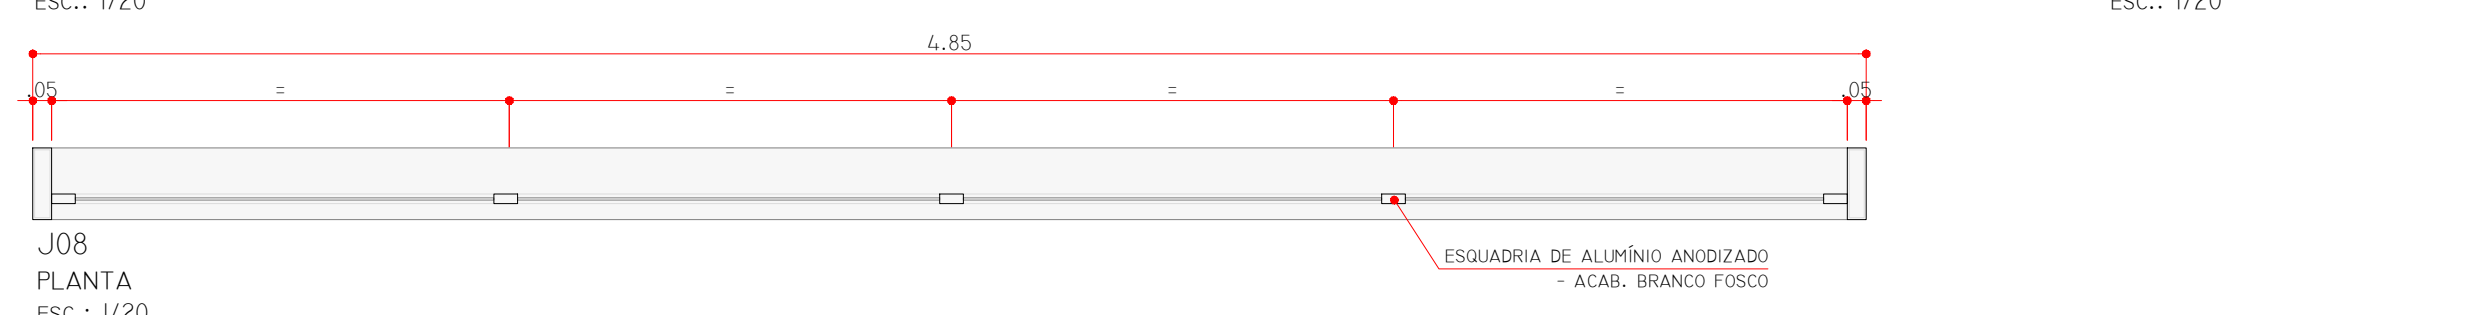

J08
PLANTA
ESC.: 1/20

RELAÇÃO DE ESQUADRIAS NO PROJETO		
Tipo	Descrição	Quant.
P-01	PORTA SIMPLES DE ABRIR EM MADEIRA COM BATENTE E GUARNIÇÃO 0,90 x 2,10 M	09
P-02	PORTA SIMPLES DE ABRIR EM MADEIRA COM BATENTE E GUARNIÇÃO 0,80 x 2,10 M	08
P-03	PORTA SIMPLES DE ABRIR EM MADEIRA COM BATENTE, GUARNIÇÃO 0,70 x 2,10 M	02
P-04	PORTA SIMPLES DE ABRIR EM LAMINADO MELAMÍNICO 0,60 x 1,60 M	22
P-05	PORTÃO DE GRADE EM DUAS FOLHAS EM AÇO GALVANIZADO 1,20 x 2,10 M	02
P-06	PORTA DE EMERGÊNCIA DE 2 FOLHAS COM BARRA ANTIPANICO 1,80 x 2,10	04
P-07	PORTA DE ENROLAR EM AÇO COM PORTINHOLA 2,80 x 2,65	01
P-08	PORTÃO DE GRADE EM DUAS FOLHAS EM AÇO GALVANIZADO 3,10 x 2,65 M	01
P-09	PORTA DUPLA DE CORRER COM BANDEIRA EM ALUMÍNIO ANODIZADO BRANCO E VIDRO - 4,85 x 2,80 M	08
P-10	PORTAS EM CHAPA DUPLA DE AÇO GALVANIZADO À FOGO #18, REFORÇADA INTERNAMENTE - 8,04 x 4,40 M	01
J-01	ESQUADRIA DE ALUMÍNIO ANODIZADO COM ABERTURA TIPO BASCULANTE 1,25 x 0,60 M - ACAB. BRANCO	08
J-02	ESQUADRIA DE ALUMÍNIO ANODIZADO COM ABERTURA TIPO BASCULANTE 1,86 x 0,60 M - ACAB. BRANCO	03
J-03	ESQUADRIA DE ALUMÍNIO ANODIZADO COM ABERTURA TIPO BASCULANTE 3,07 x 0,60 M - ACAB. BRANCO	02
J-04	ESQUADRIA DE ALUMÍNIO ANODIZADO COM ABERTURA TIPO BASCULANTE 3,67 x 0,60 M - ACAB. BRANCO	02
J-05	ESQUADRIA DE ALUMÍNIO ANODIZADO COM ABERTURA TIPO BASCULANTE 4,28 x 0,60 M - ACAB. BRANCO	04
J-06	ESQUADRIA DE ALUMÍNIO ANODIZADO COM ABERTURA TIPO BASCULANTE 4,88 x 0,60 M - ACAB. BRANCO	02
J-07	ESQUADRIA DE ALUMÍNIO ANODIZADO COM ABERTURA TIPO BASCULANTE 3,67 x 1,20 M - ACAB. BRANCO	08
J-08	ESQUADRIA DE ALUMÍNIO ANODIZADO COM VENEZIANAS PARA VENTILAÇÃO PERMANENTE 4,85 x 2,80 M - ACAB. BRANCO	06
J-09	ESQUADRIA DE ALUMÍNIO ANODIZADO COM VENEZIANAS PARA VENTILAÇÃO PERMANENTE 6,00 x 2,80 M - ACAB. BRANCO	08
J-10	ESQUADRIA DE ALUMÍNIO ANODIZADO C/ VENEZIANAS P/ VENT. PERM. E FOLHA DUPLA DE CORRER 4,85 x 2,80 M - ACAB. BRANCO	10
J-11	ESQUADRIA DE ALUMÍNIO ANODIZADO COM ABERTURA TIPO BASCULANTE 1,86 x 0,60 M - ACAB. BRANCO	02
J-12	ESQUADRIA DE ALUMÍNIO ANODIZADO COM ABERTURA TIPO BASCULANTE 3,67 x 1,20 M - ACAB. BRANCO	05

Nº	DATA	REVISÃO	RESPONSÁVEL
01	SET/2017		CAROLINE VAZ

PROJETADO POR:

DES.: CAROLINE VAZ	SET/2017
PROJ.: CAROLINE VAZ	SET/2017
RESP. TÉCN.: CAROLINE VAZ RODRIGUES	
ASS.:	CAU: A72611-7
	ABRIL/2017

PREFEITURA MUNICIPAL DE ILHA COMPRIDA
ESTÂNCIA BALNEÁRIA
AVENIDA BEIRA MAR 11000 - CEP 11925-000

OBRA: PROJETO CENTRO CULTURAL, ESPORTIVO E DE LAZER
ENDEREÇO: AVENIDA SÃO PAULO - BALNEÁRIO ADRIANA

ASSUNTO: DETALHAMENTO - JANELAS

Nº DES. ARQ 013.014	FL. 13/14
REV. 05	ESCALA 1/20

A

B

C

D

E