



MÓDULO TIPO JUNTAS DE DILATAÇÃO

ESCALA 1:50

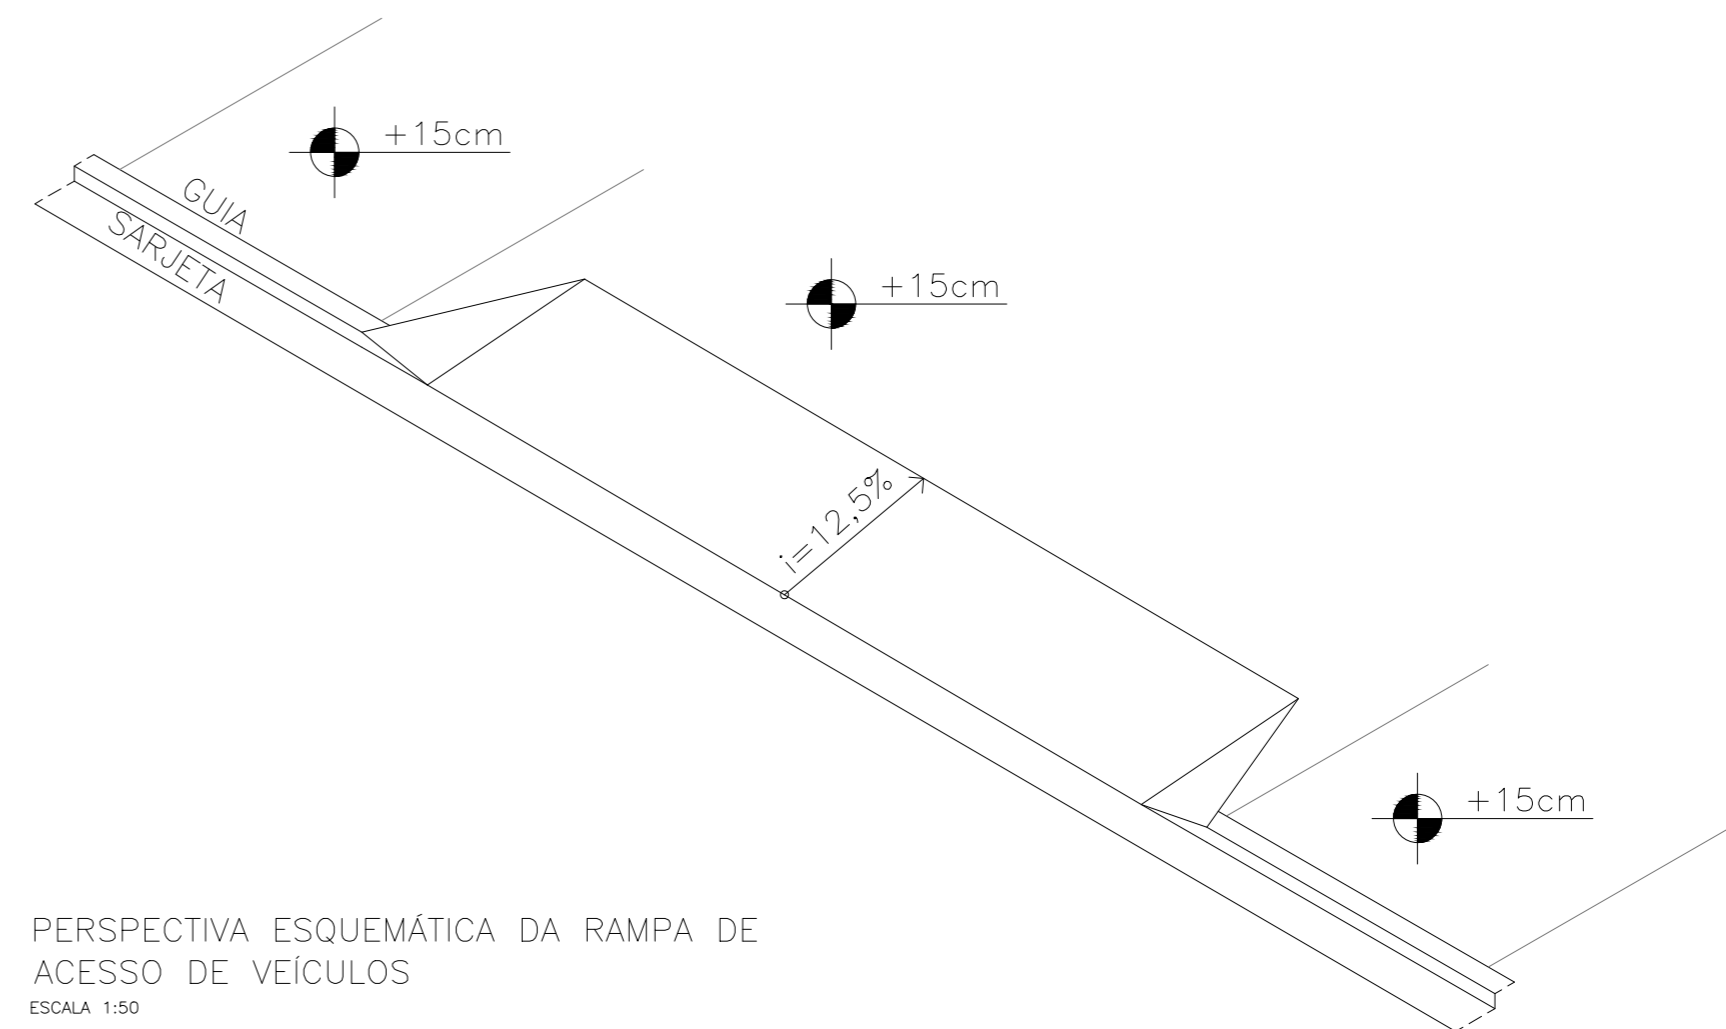

PERSPECTIVA ESQUEMÁTICA DA RAMPA DE ACESSO DE VEÍCULOS

ESCALA 1:50

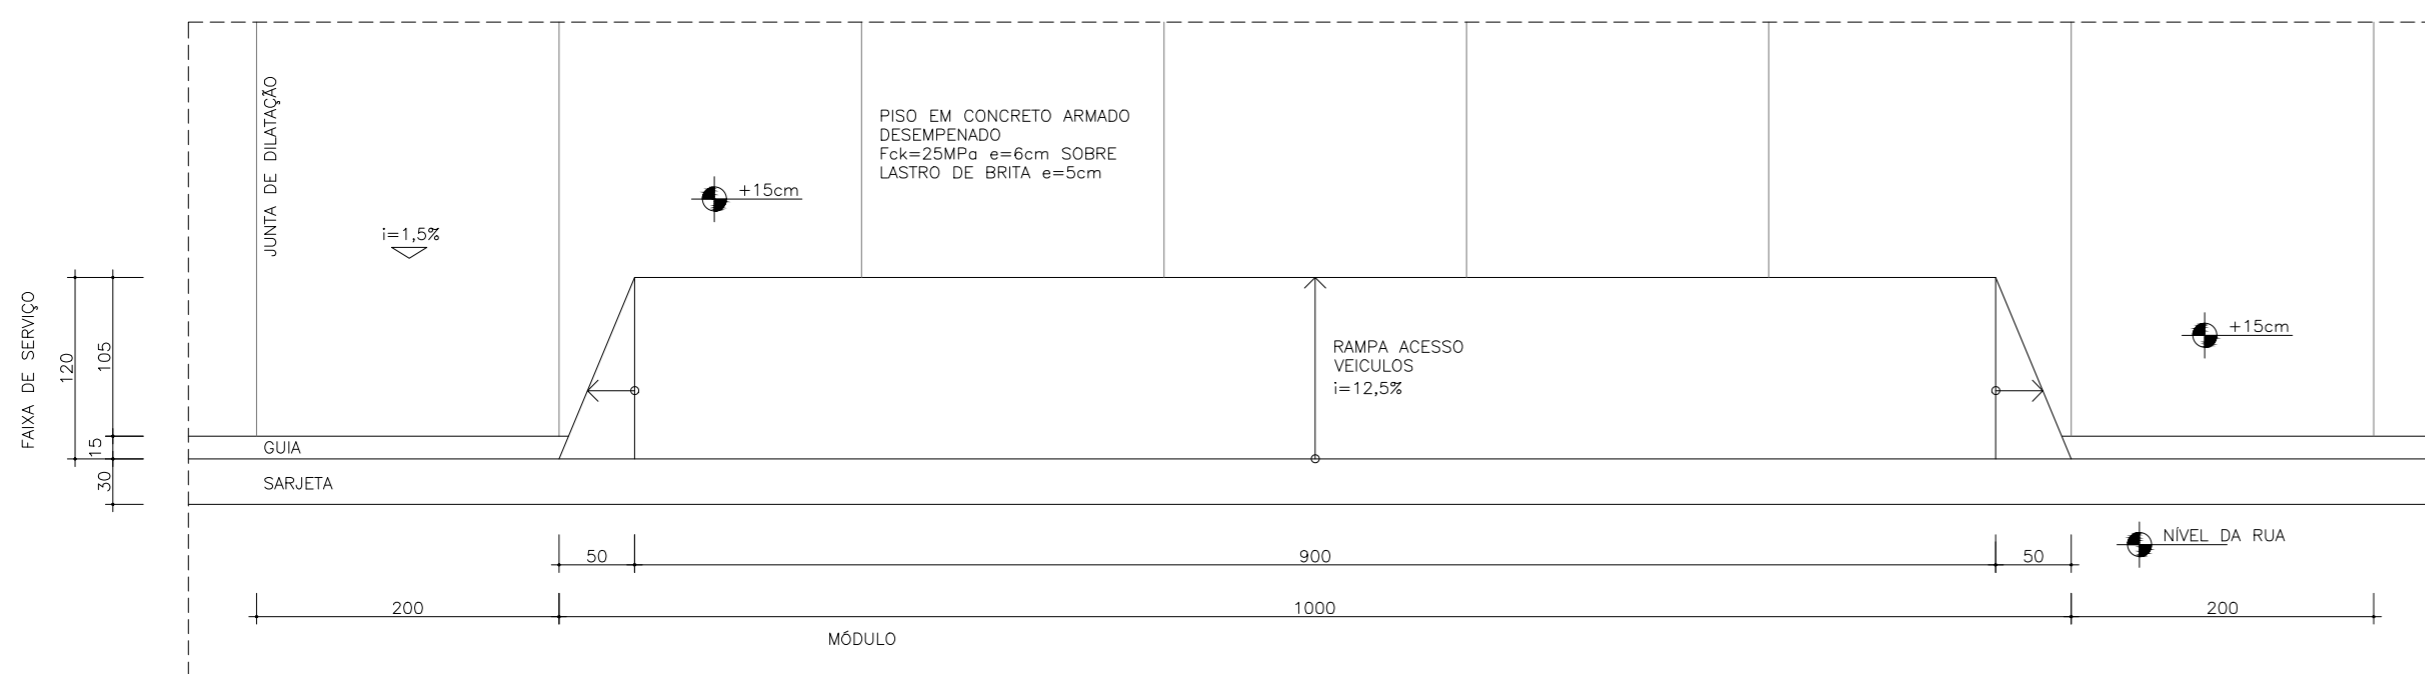

FAIXA DE SERVIÇO – RAMPA DE ACESSO DE VEÍCULOS

ESCALA 1:50

1

N°	DATA	REVISÃO	RESPONSÁVEL	PROJETADO POR:	PREFEITURA MUNICIPAL DE ILHA COMPRIDA ESTÂNCIA BALNEÁRIA AVENIDA BEIRA MAR 11000 - CEP 11925-000		
				DES.: CAROLINE VAZ/ JEFFERSON MARCELO	JULHO/2021	OBRA:	AMPLIAÇÃO DA REQUALIFICAÇÃO DA ORLA MARITIMA
				PROJ.: CAROLINE VAZ/ JEFFERSON MARCELO	JULHO/2021		Balneário Adriana ao Porto Velho
				RESP. TECN.: CAROLINE VAZ RODRIGUES		ASSUNTO:	PROJETO URBANO - PAISAGÍSTICO
				ASS.: CAROLINE VAZ	CAU: A72611-7	JULHO/2021	DETALHAMENTO PAGINAÇÃO DO PISO
							N° DES. 001
							FL. 10/10
							REV. 00
							ESCALA: 1/50

E