




FORMA - PLANTA
ESCALA 1:25

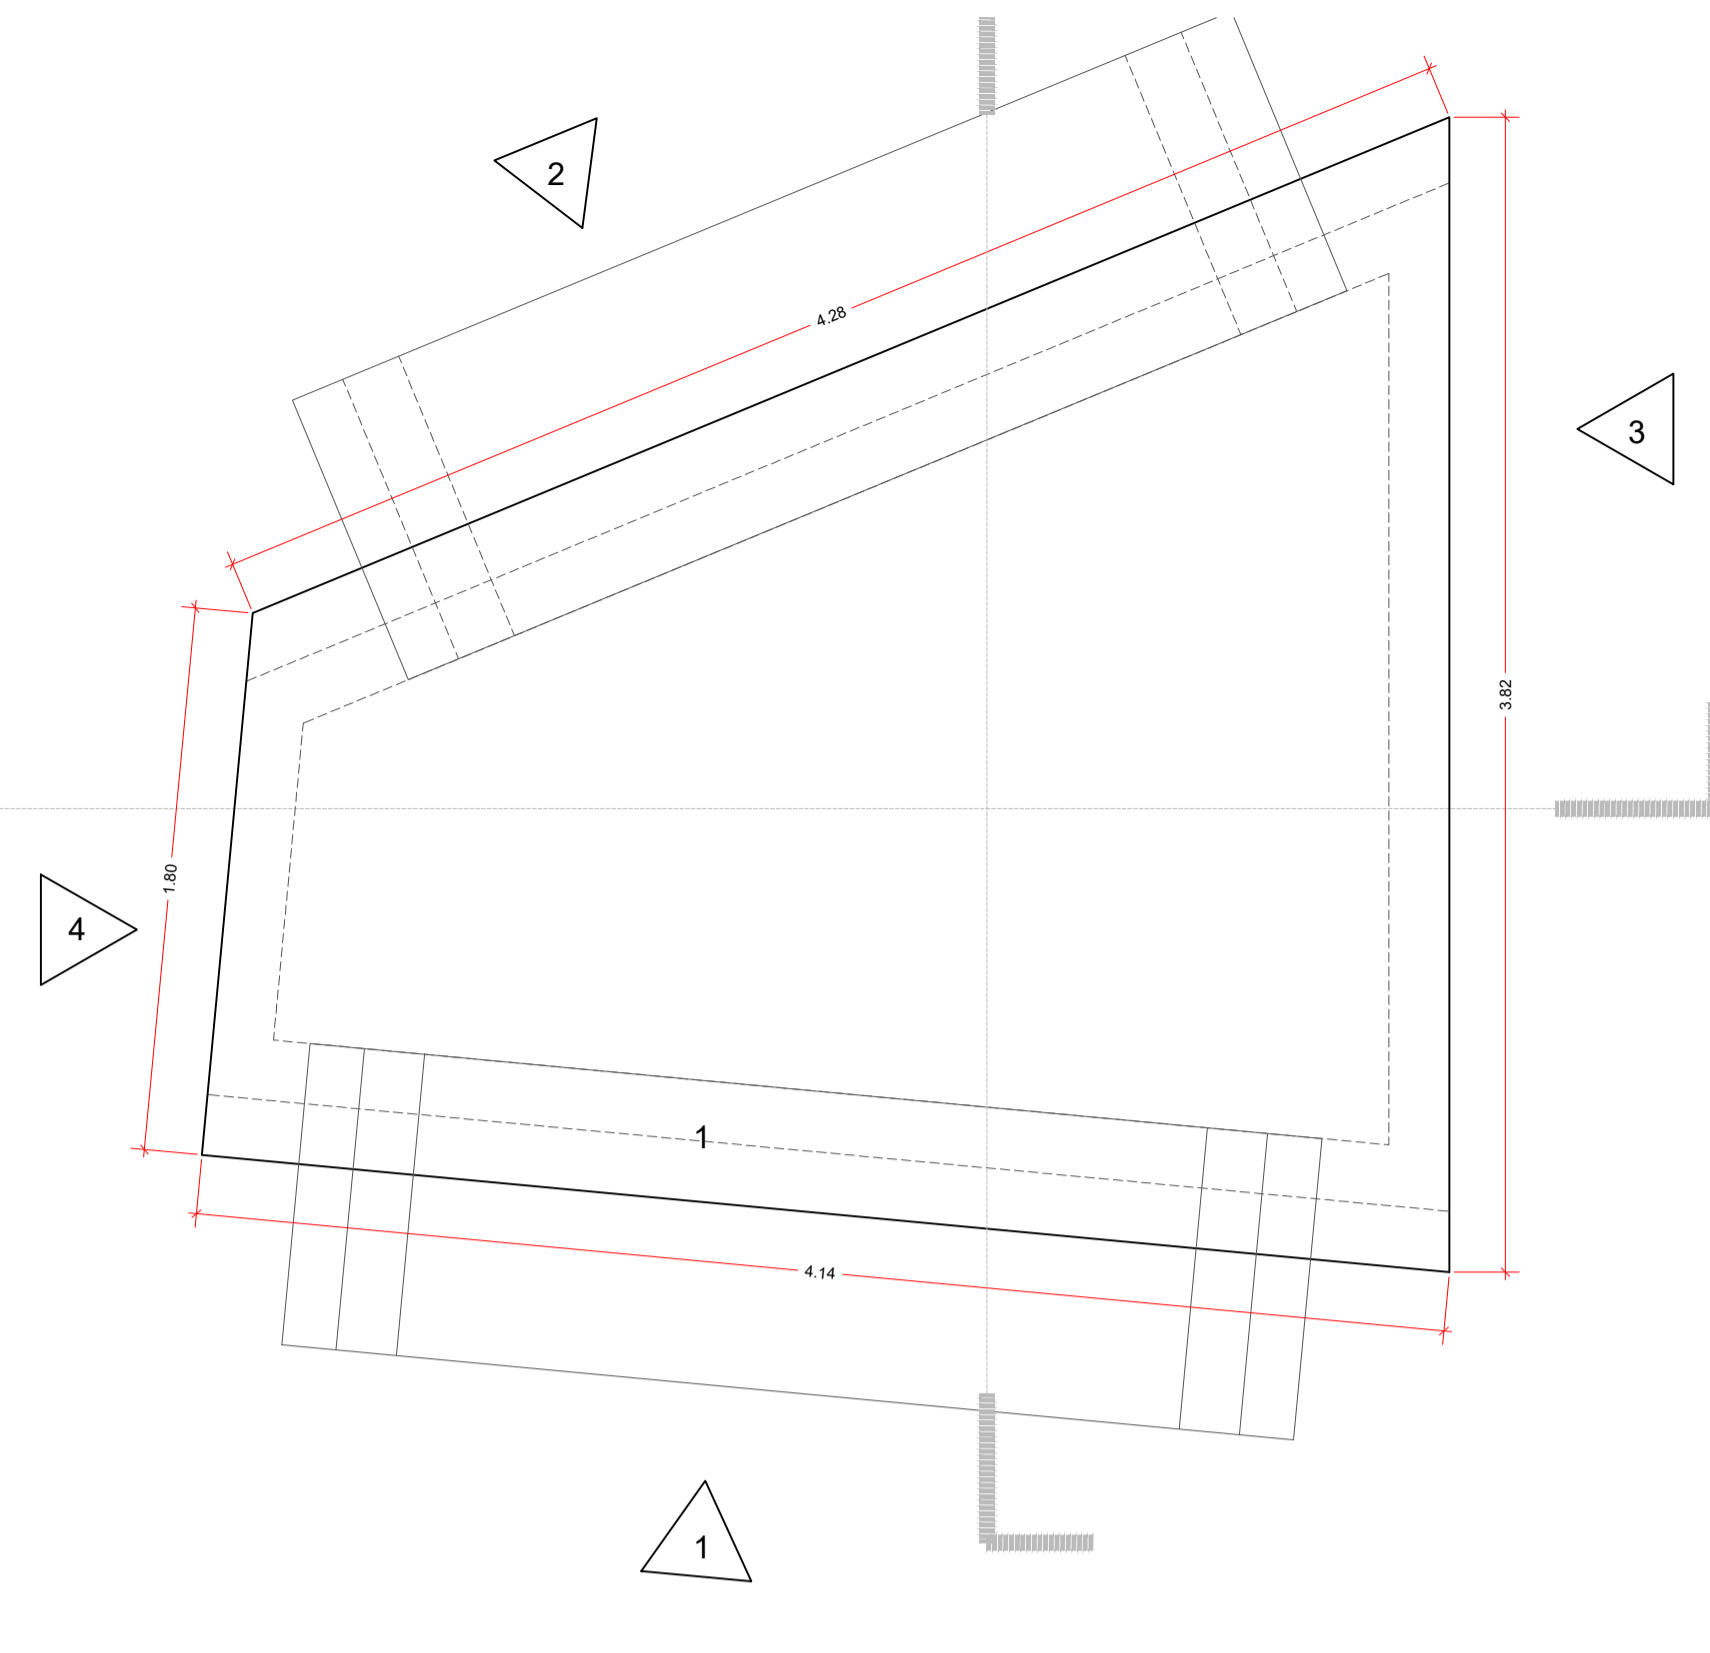


FORMA - PLANTA DA LAJE
ESCALA 1:25

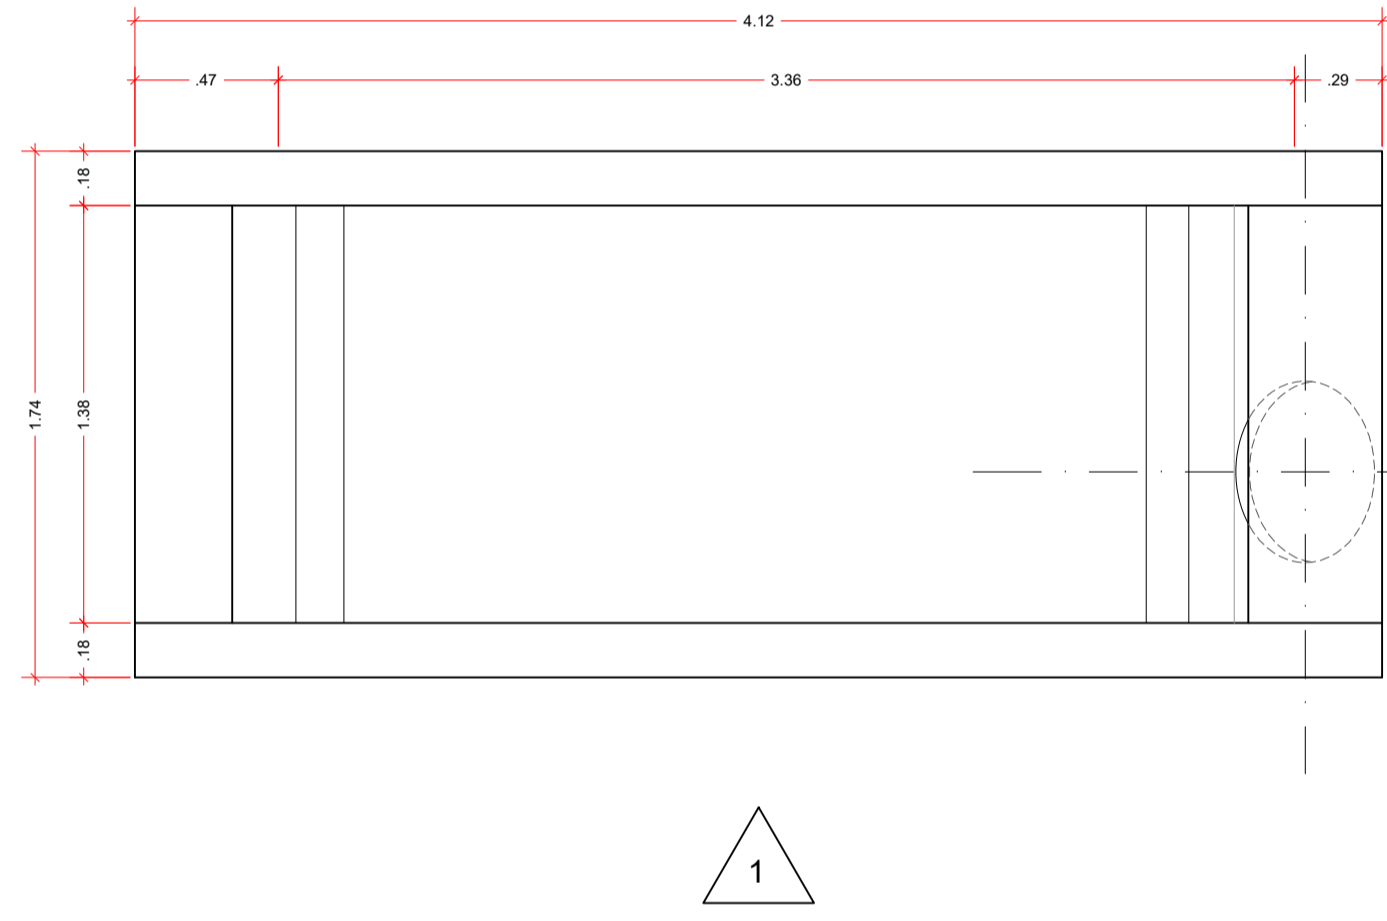

1

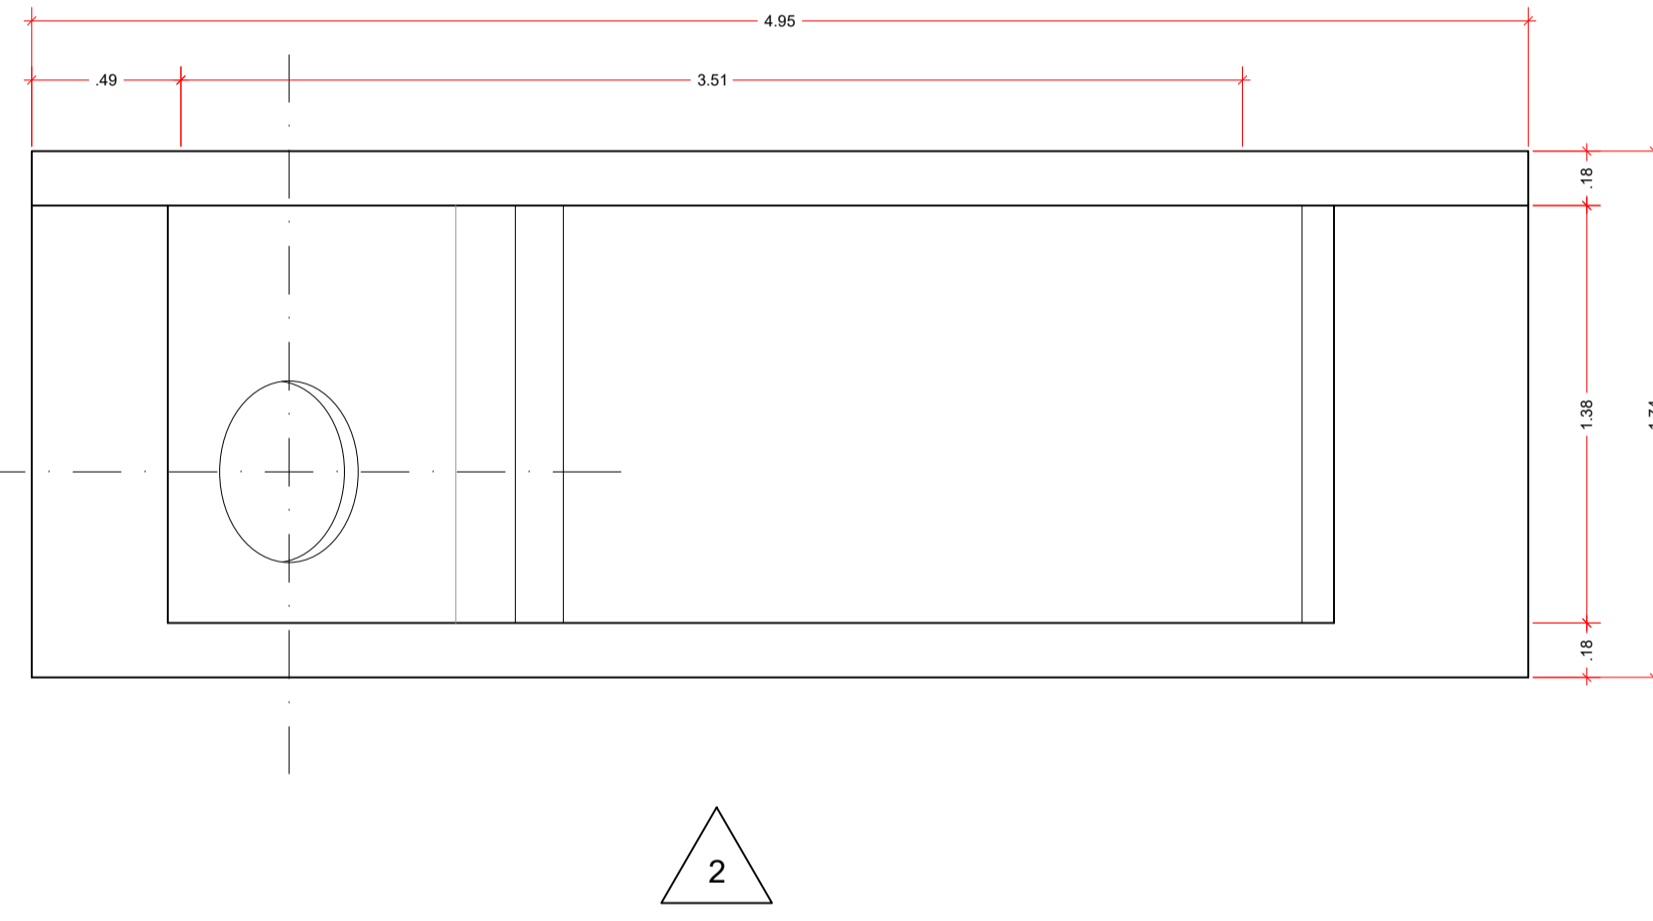


2

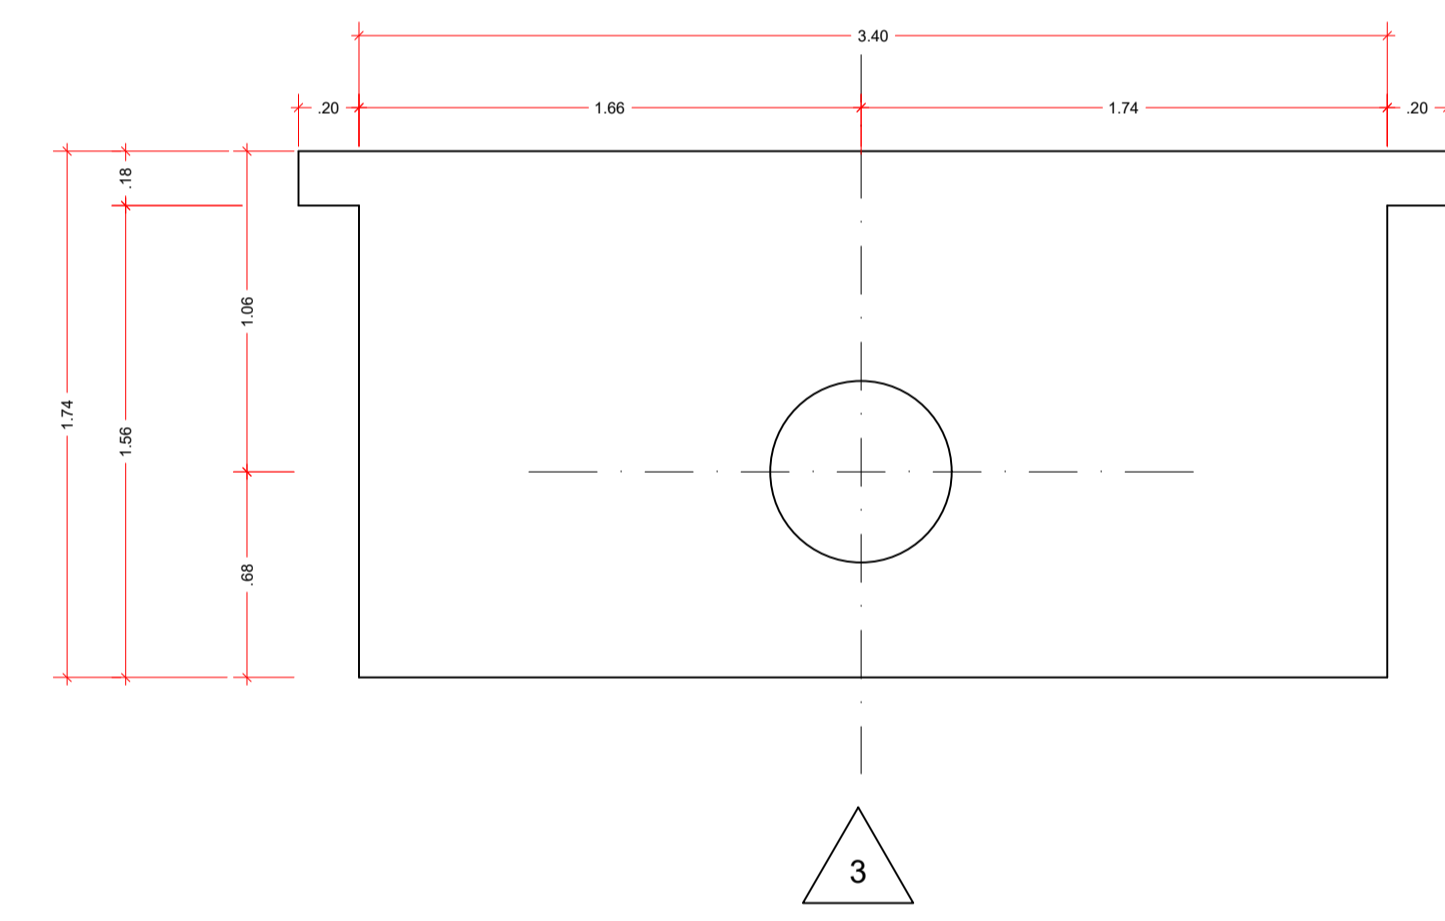


3

FORMA - ELEVAÇÕES
ESCALA 1:25

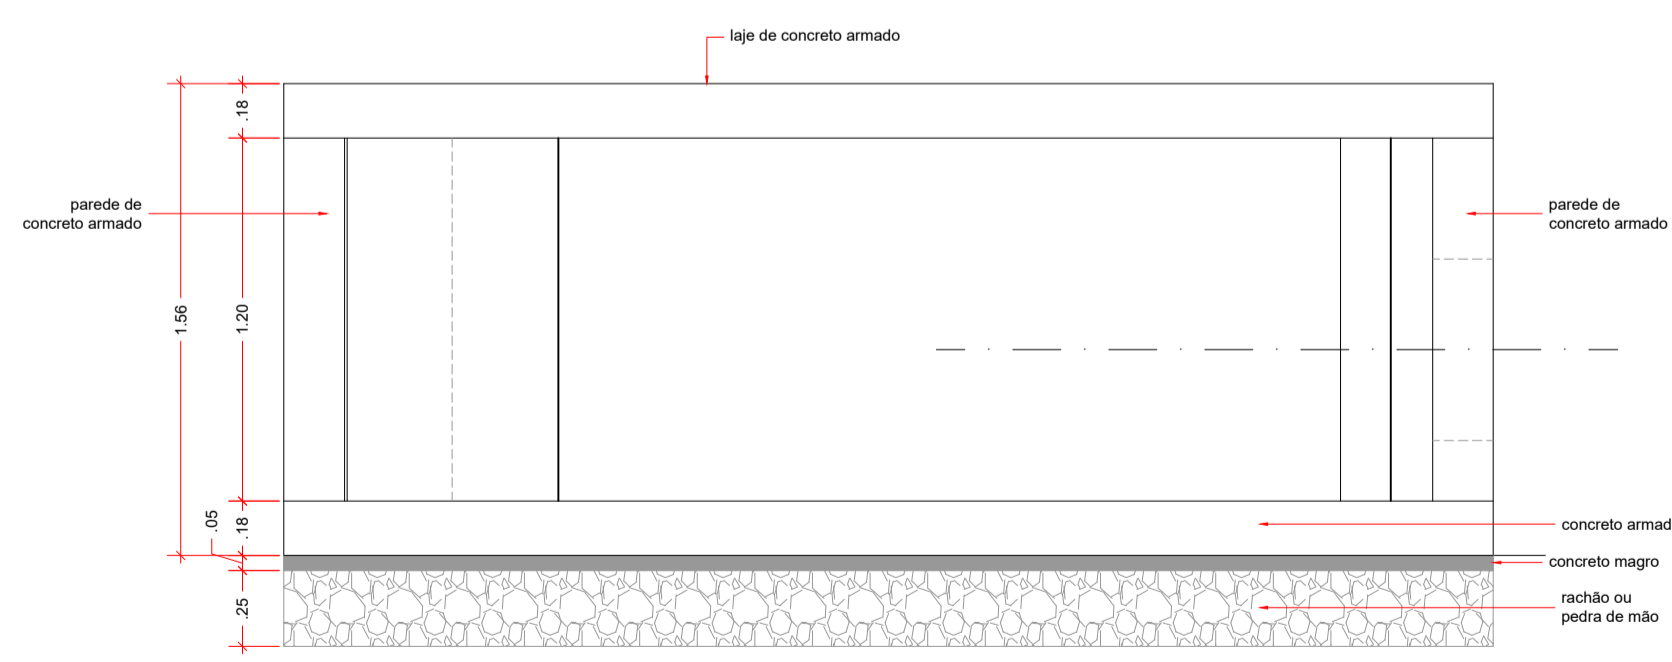

FORMA - SECÇÃO LONGITUDINAL
ESCALA 1:25

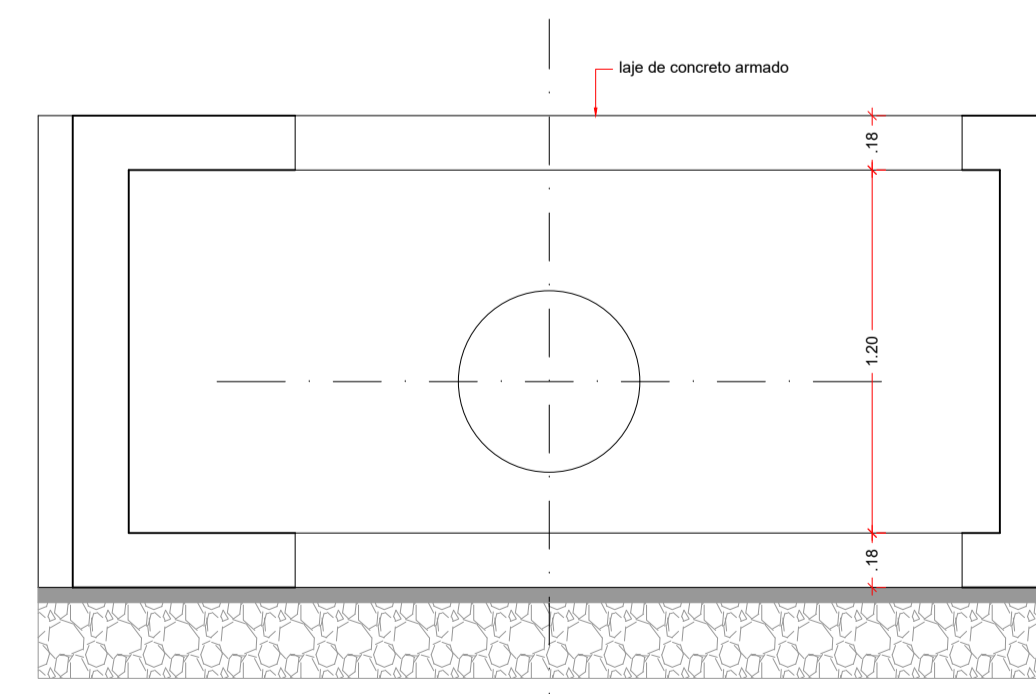

FORMA - SECÇÃO TRANSVERSAL
ESCALA 1:25

N°	DATA	REVISÃO	RESPONSÁVEL
01	MAR/2020	ADEQUAÇÕES DE ESTRUTURA	CAROLINE VAZ JEFFERSON SANCHEZ

NOTAS:
RESUMO QUANTITATIVOS NA PRANCHA 09/11

PROJETADO POR:

DES: CAROLINE VAZ / JEFFERSON M SANCHEZ	MAIO/2021
PROJ: CAROLINE VAZ / JEFFERSON M SANCHEZ	MAIO/2021
RESP. TECN: CAROLINE VAZ RODRIGUES	
ASS: <i>[Signature]</i>	CAU: A72611-7 MAIO/2021

OBRA: AMPLIAÇÃO DA REQUALIFICAÇÃO DA ORLA MARÍTIMA
ESTÂNCIA BALNEÁRIA
Balneário Adriano ao Porto Velho
AVENIDA BEIRA MAR 11000 - CEP 11925-000

N° DES: 001	FL: 03/11
REV: 01	ESCALA: INDICADA