





ELEVAÇÃO LATERAL
ESCALA 1/50

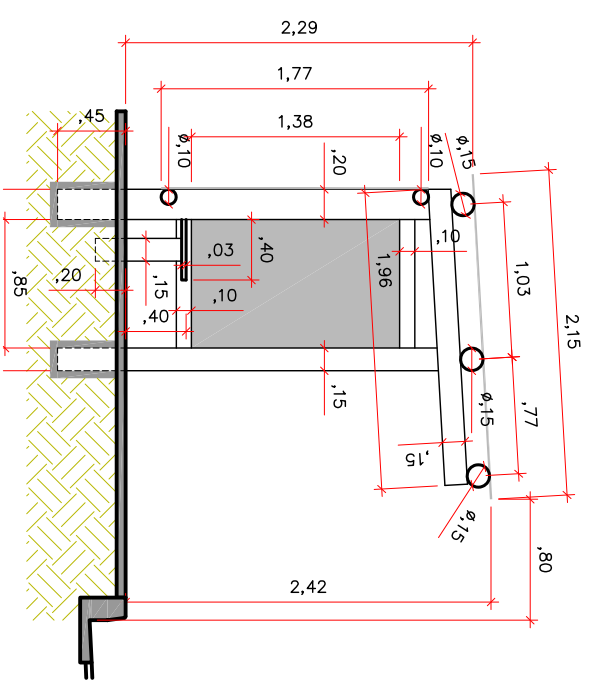


ELEVAÇÃO LATERAL
ESCALA 1/50

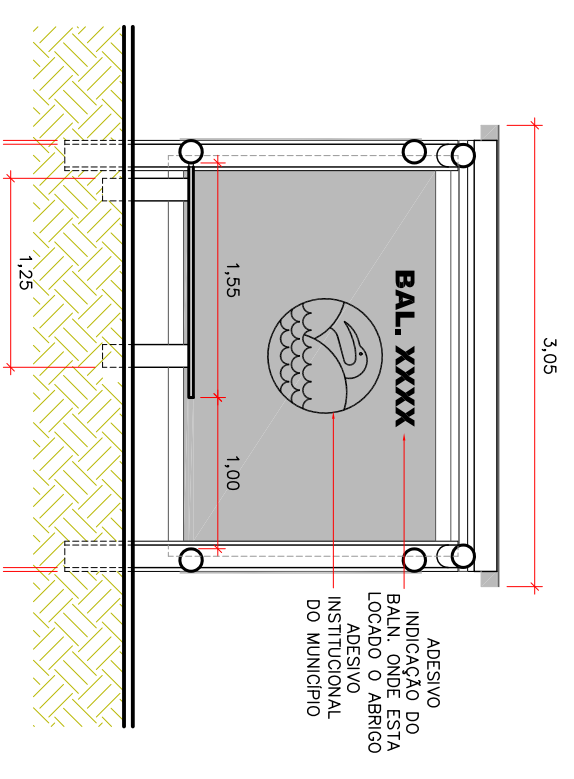

ELEVAÇÃO FRONTAL
ESCALA 1/50

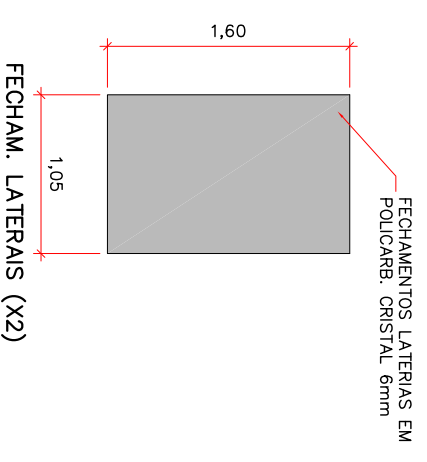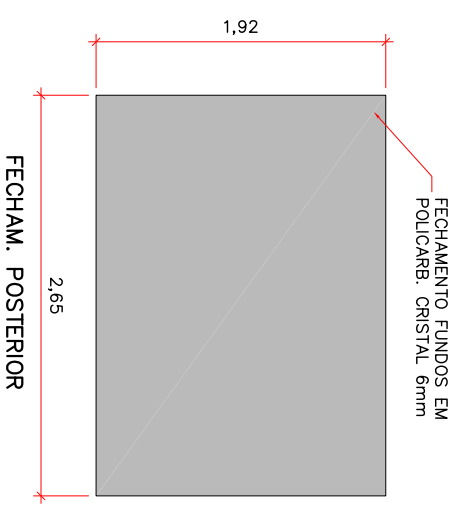

DET. FECHAMENTOS LATERAIS
ESCALA 1/50

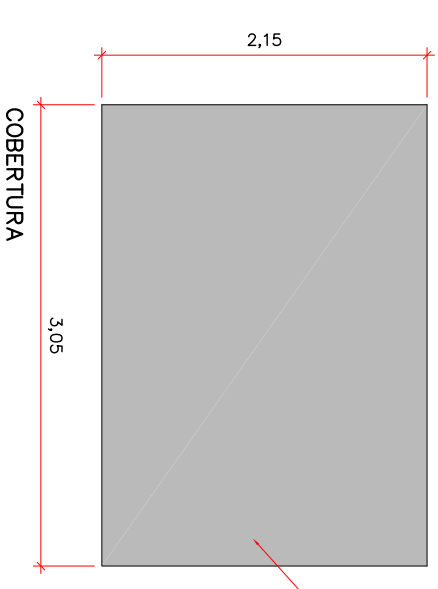

DET. COBERTURA
ESCALA 1/50

Nº	DATA	REVISÃO	PROJETADO POR:	PROJETO:	<p>PREFEITURA MUNICIPAL DE ILHA COMPRIDA ESTÂNCIA BALNEÁRIA AVENIDA BEIRA MAR 11000 - CEP 11925-000</p>
00	11/19	PROJETO BÁSICO INICIAL	JEFFERSON MARCELO SANCHEZ	DES.: JMCS	
01	04/22	PROJETO BÁSICO		PROJETO: Abrigos para passageiros de transporte coletivo em madeira tratada	
				LOCAL: MUNICIPIO DE ILHA COMPRIDA	
				ASSUNTO: PROJETO BÁSICO	
			ASS.: CAU:		Nº DES.: 00
					FL.: 01/01
					REV.: 01
					ESCALA: INDICADA