

A


B

C


D

E


F

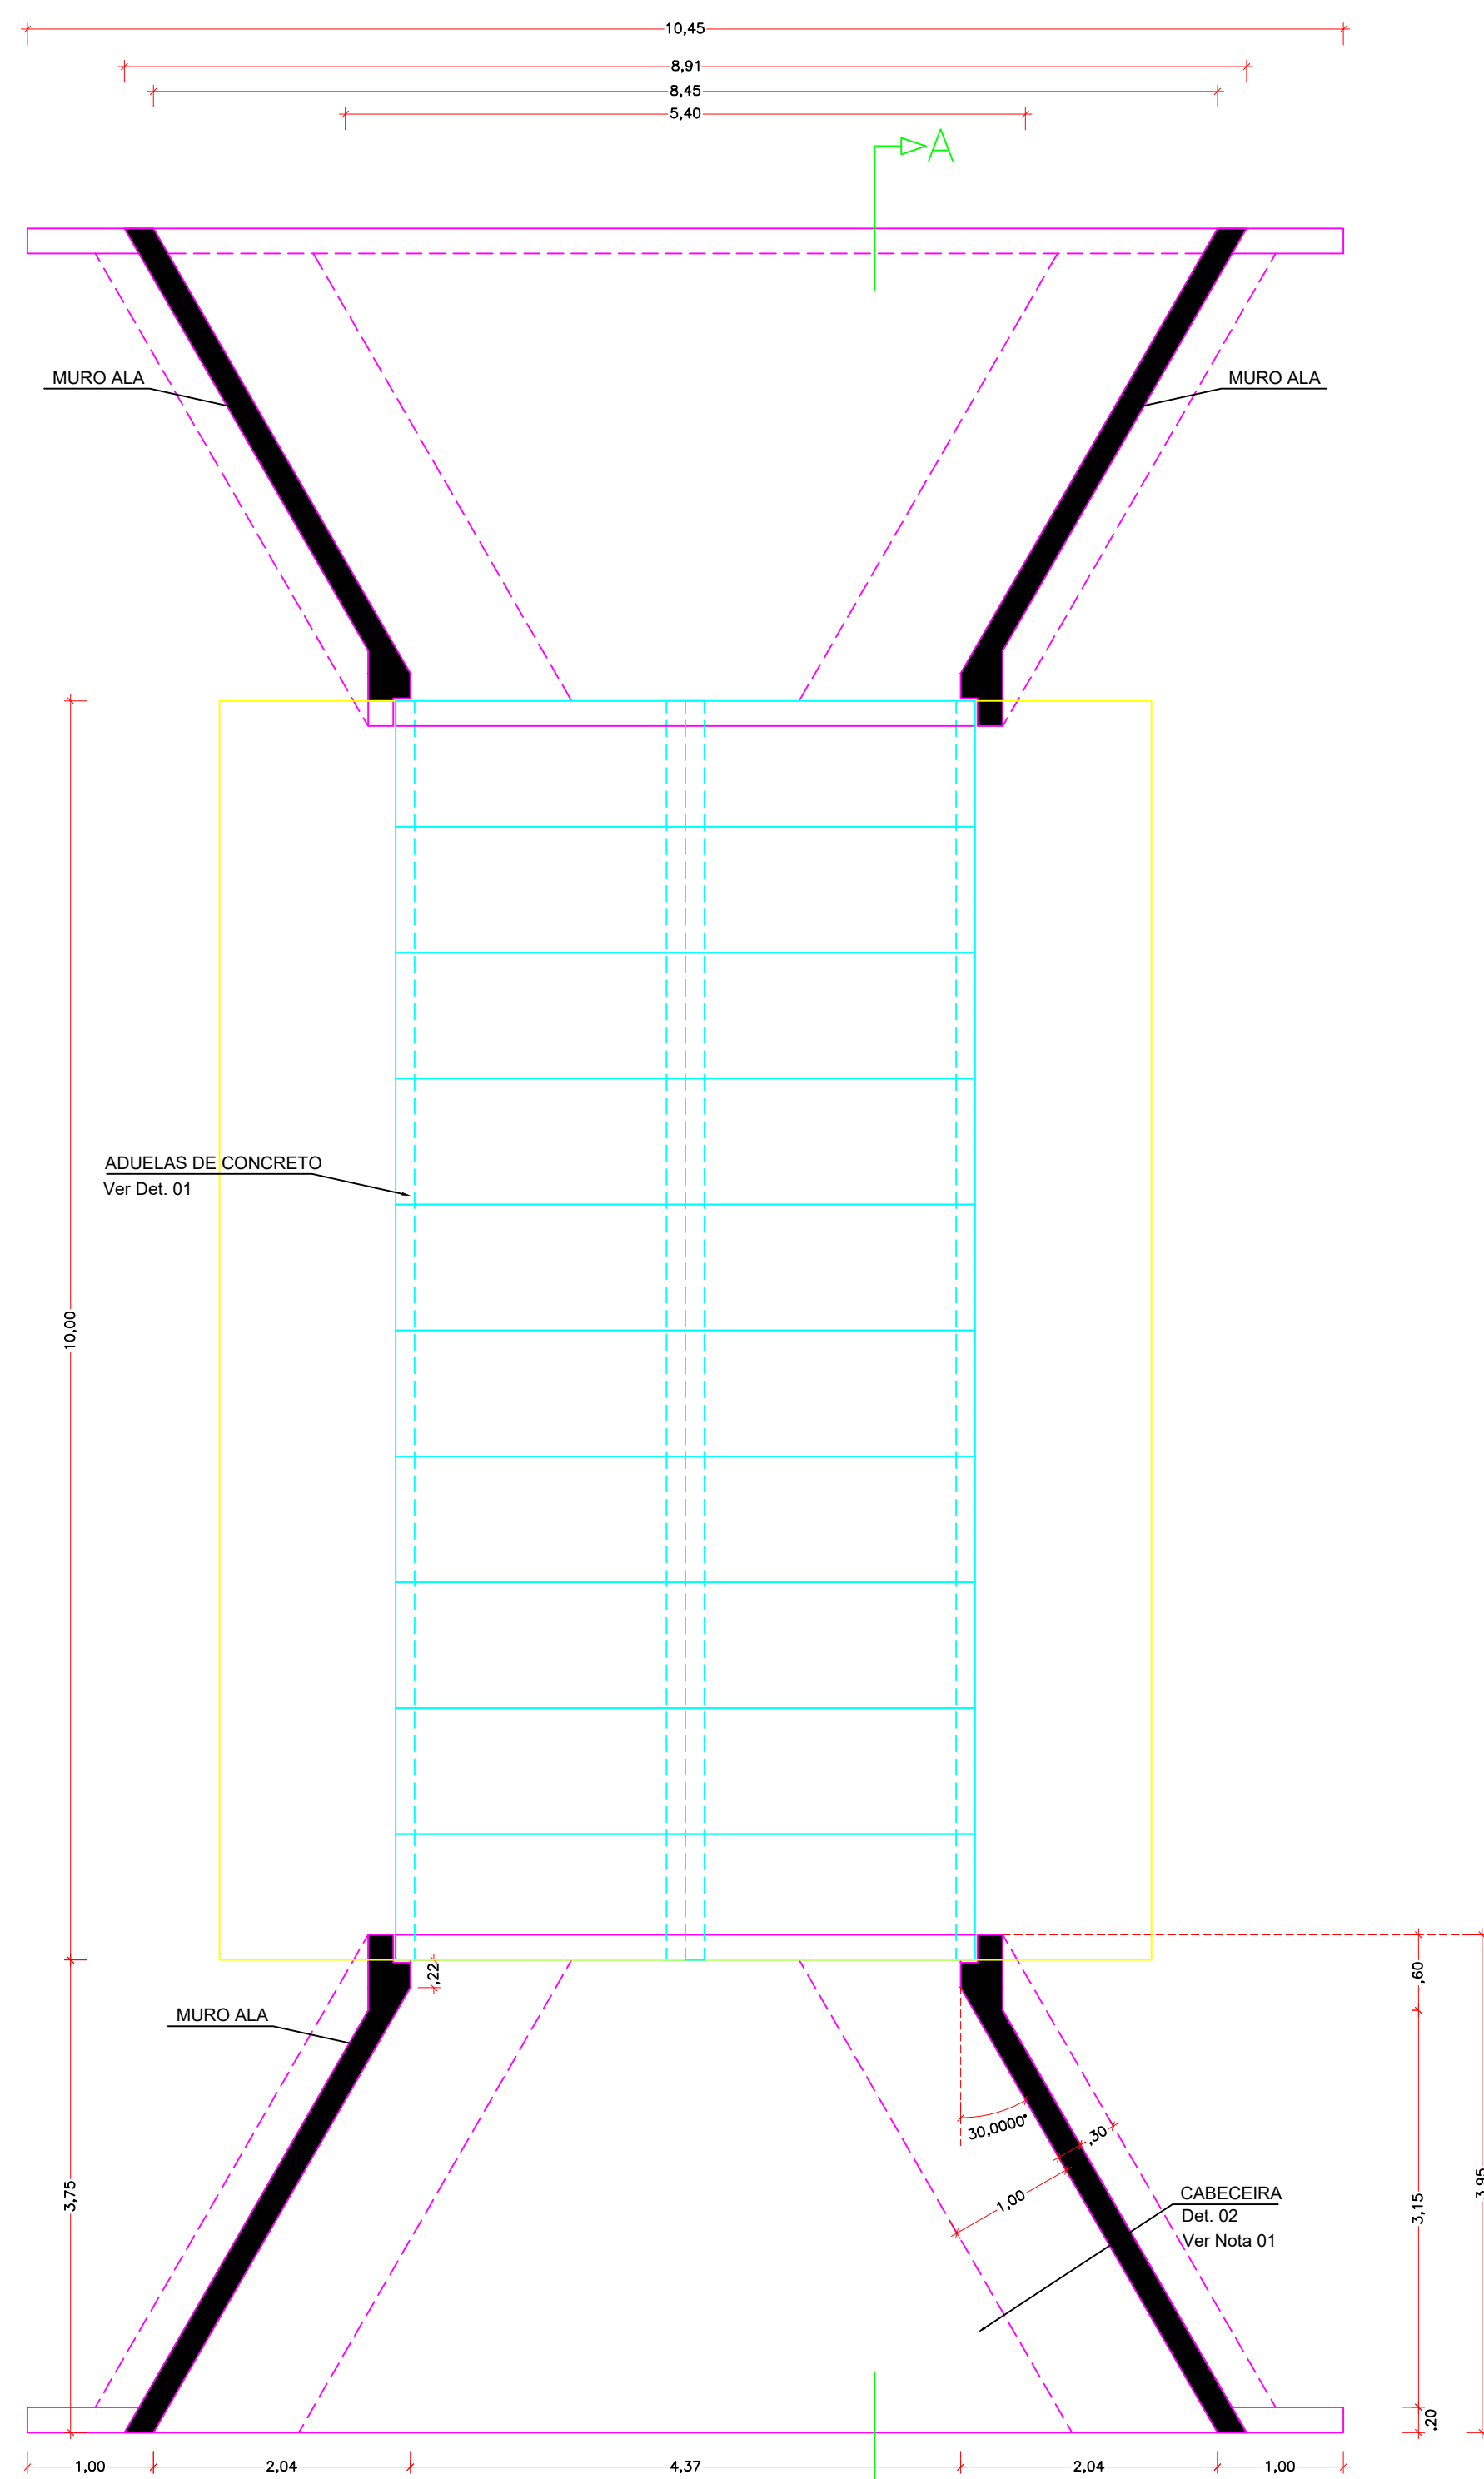


VISTA SUPERIOR - ADUELAS  
ESCALA: 1/50

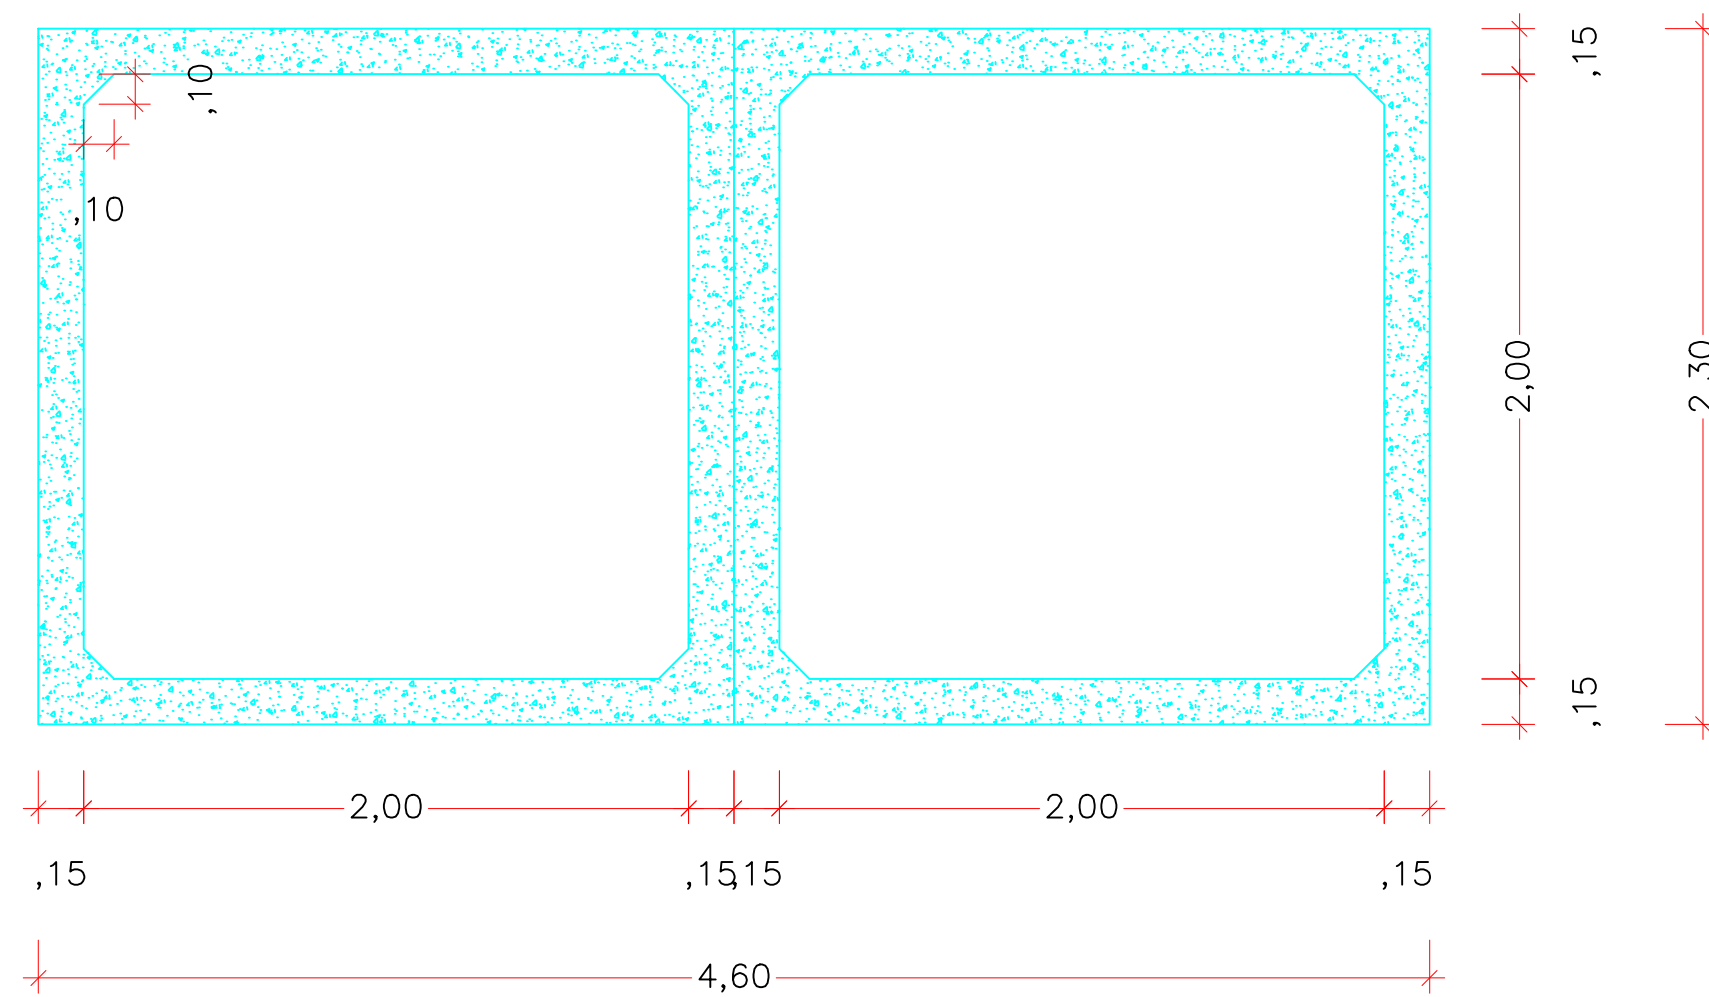


DET 01. ADUELAS DE CONCRETO  
ESCALA: 1/25

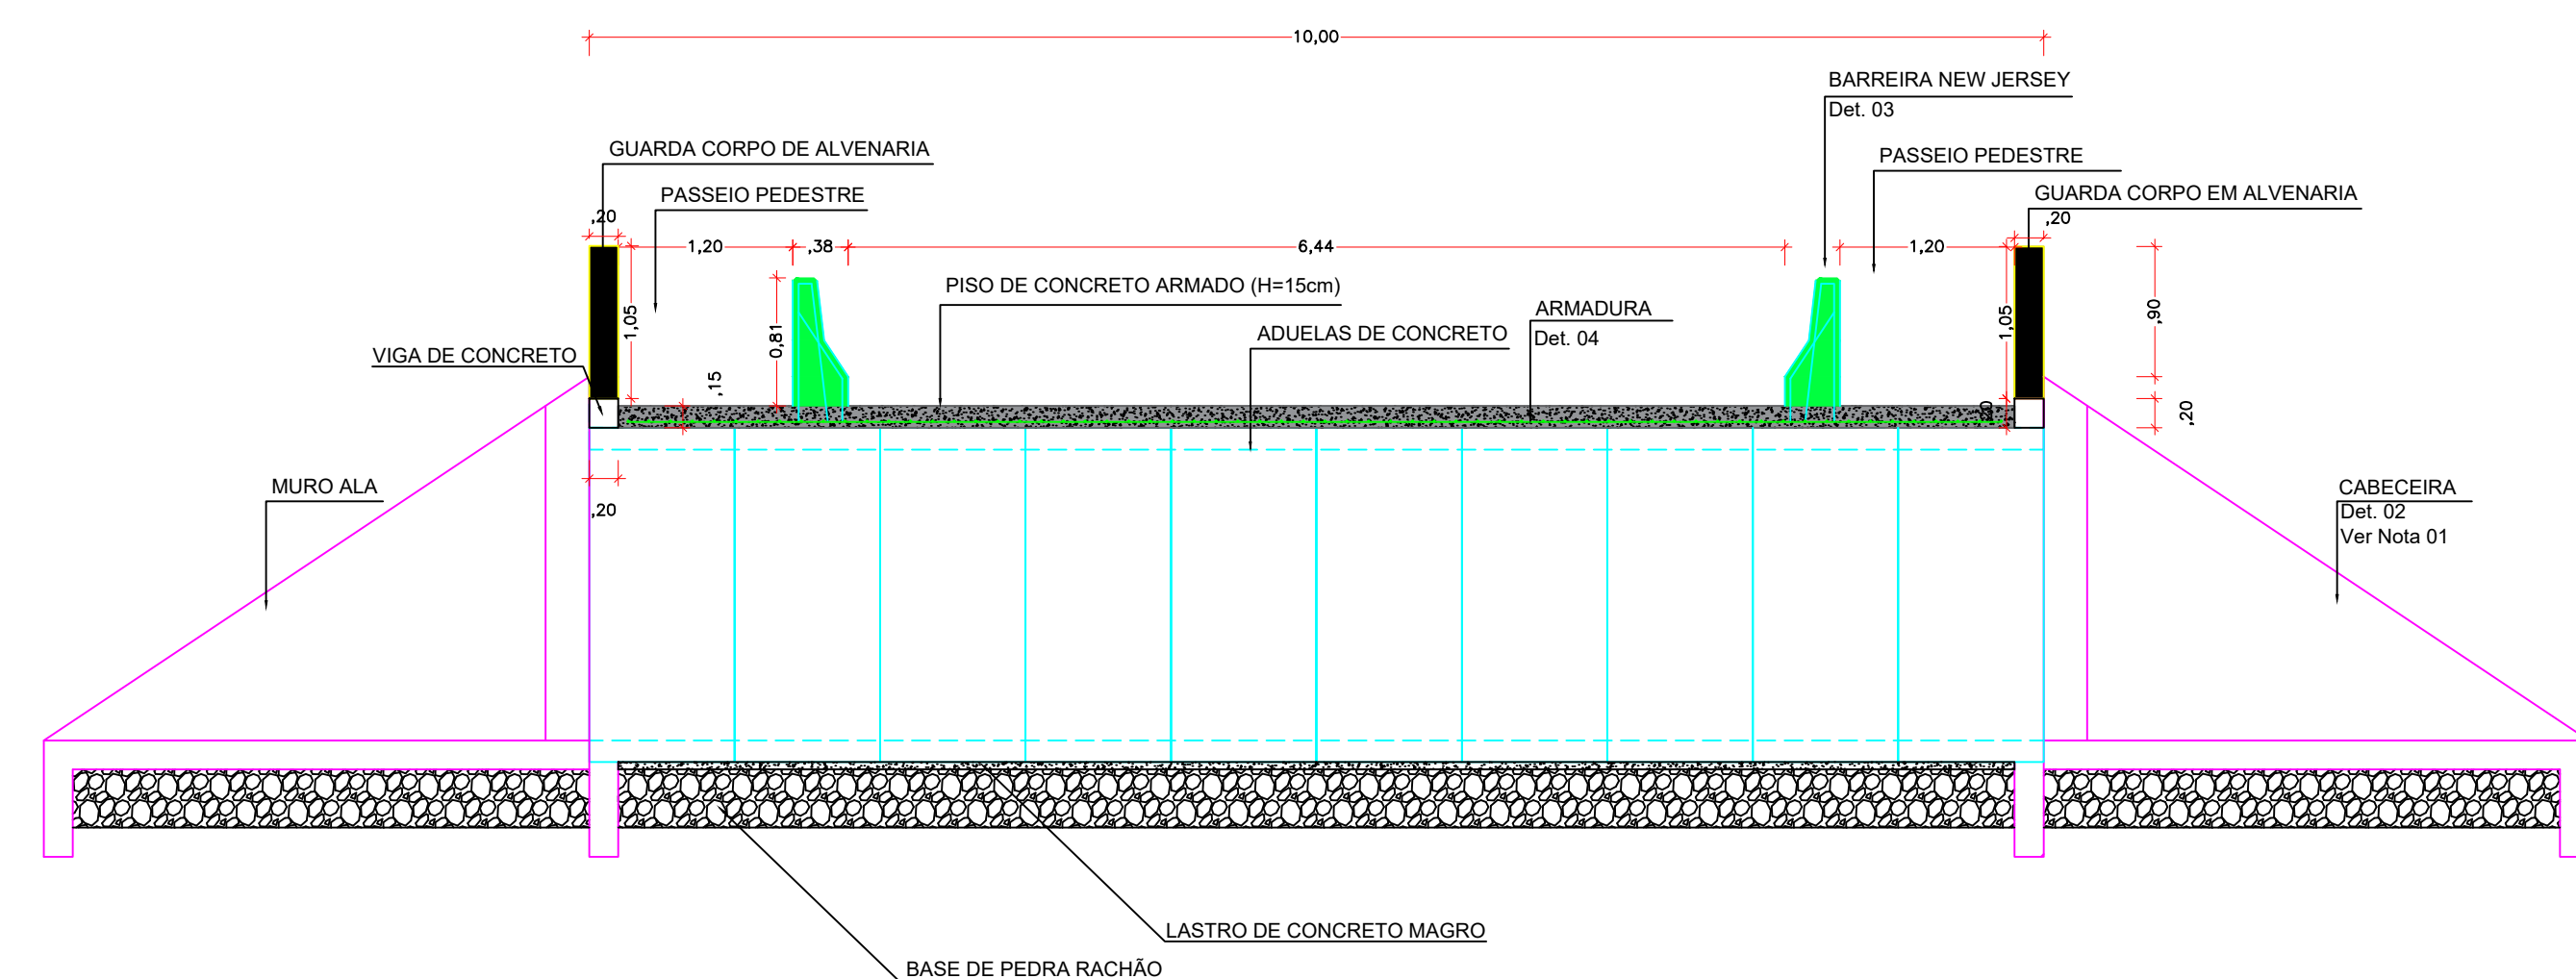



CORTE AA  
ESCALA: 1/50

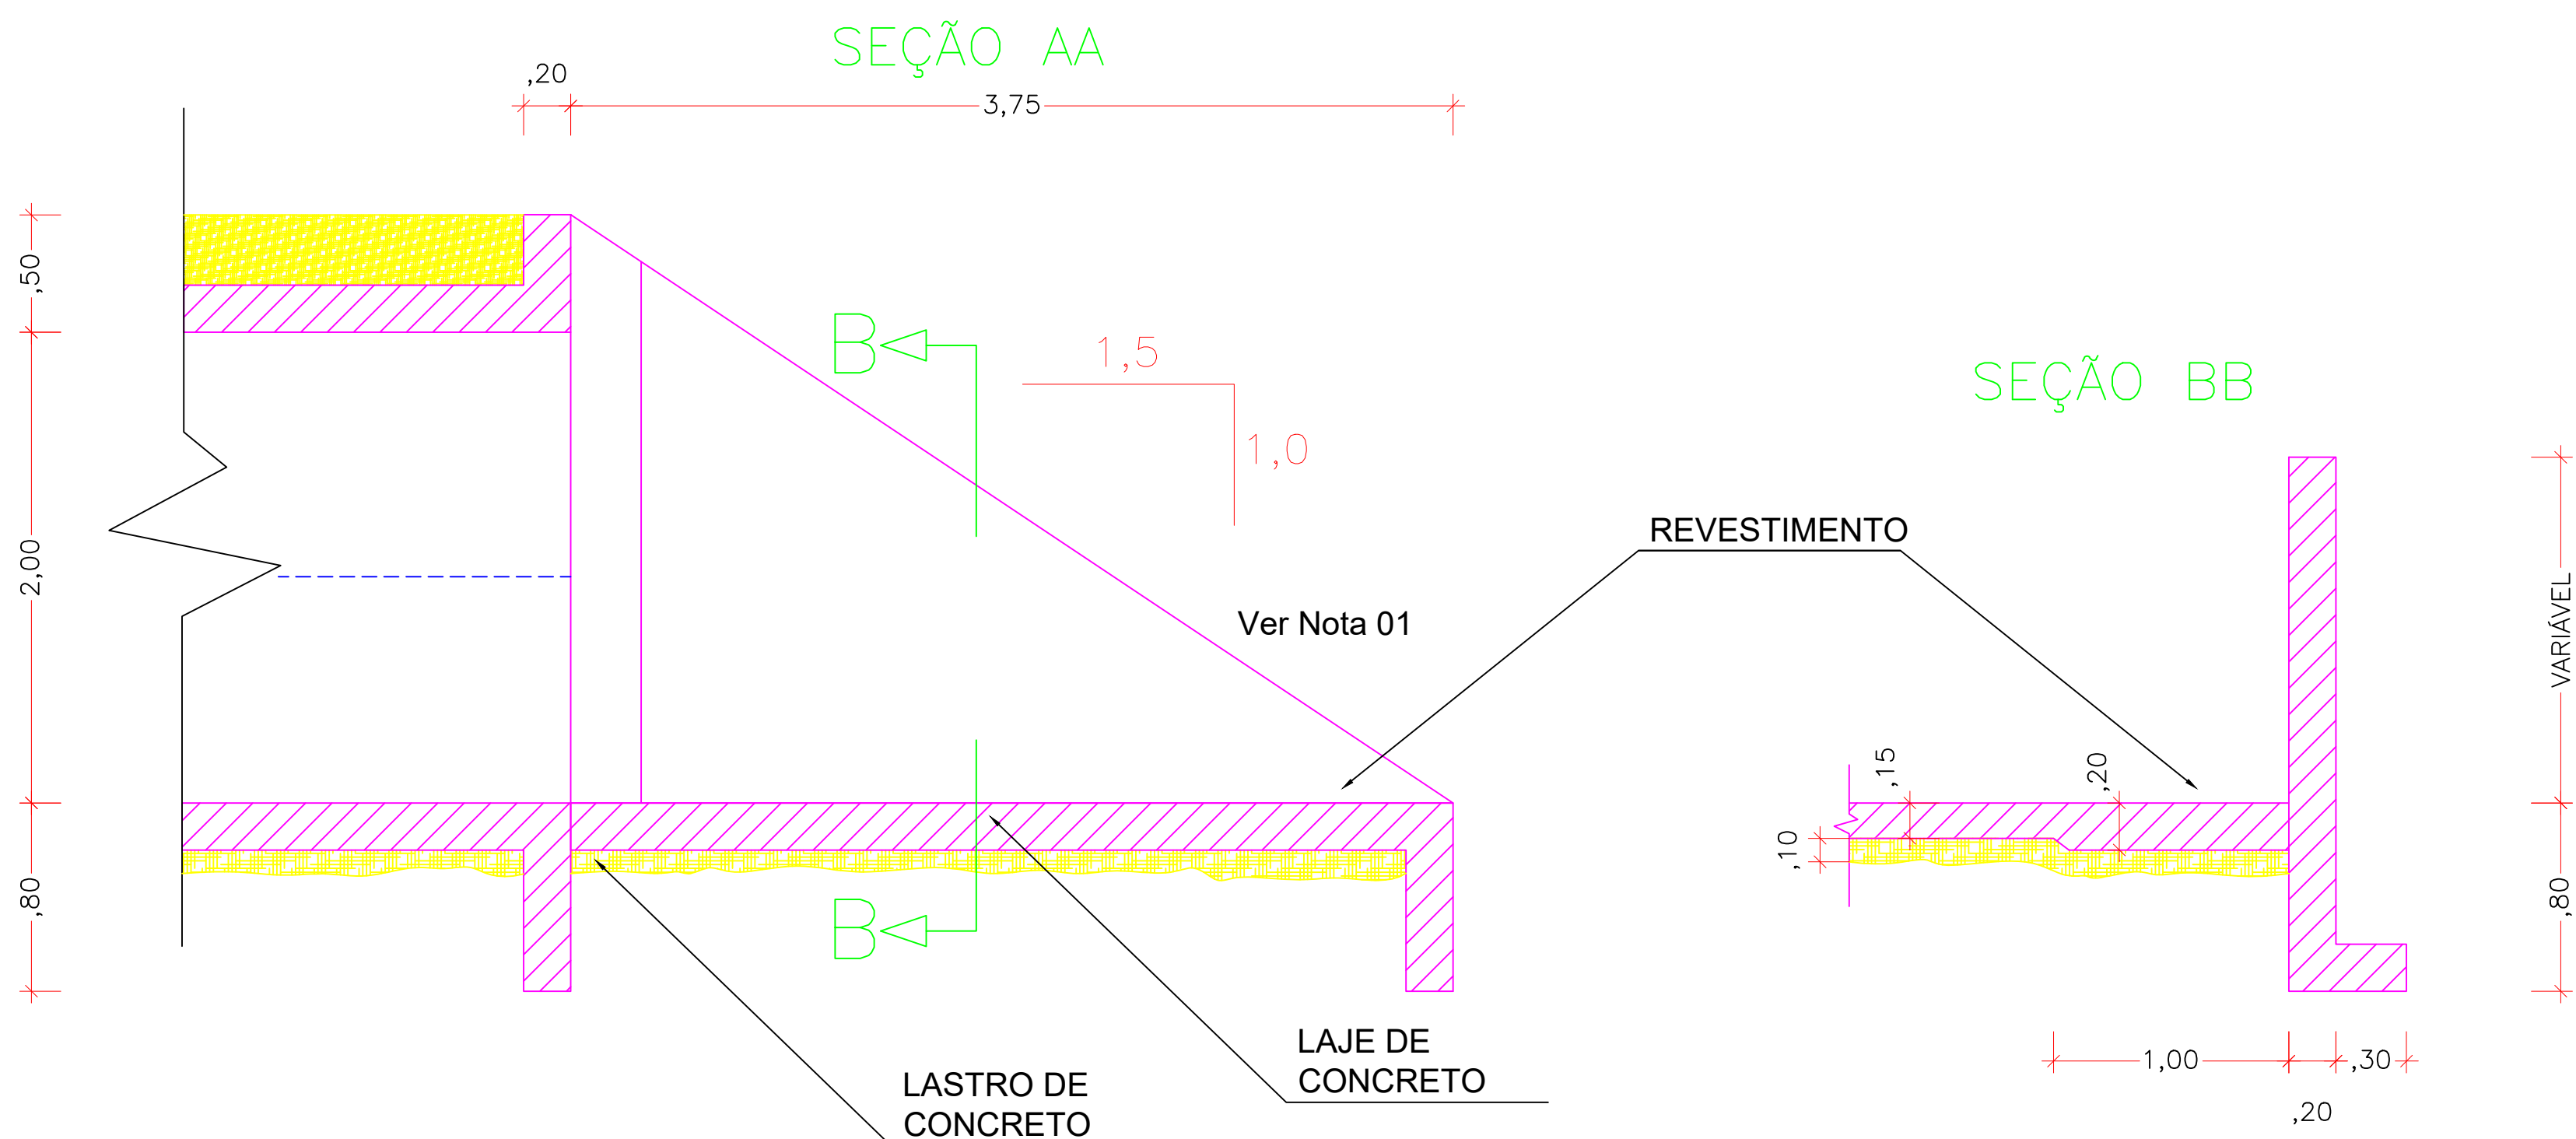

DET 02. CABECEIRAS  
ESCALA: 1/25

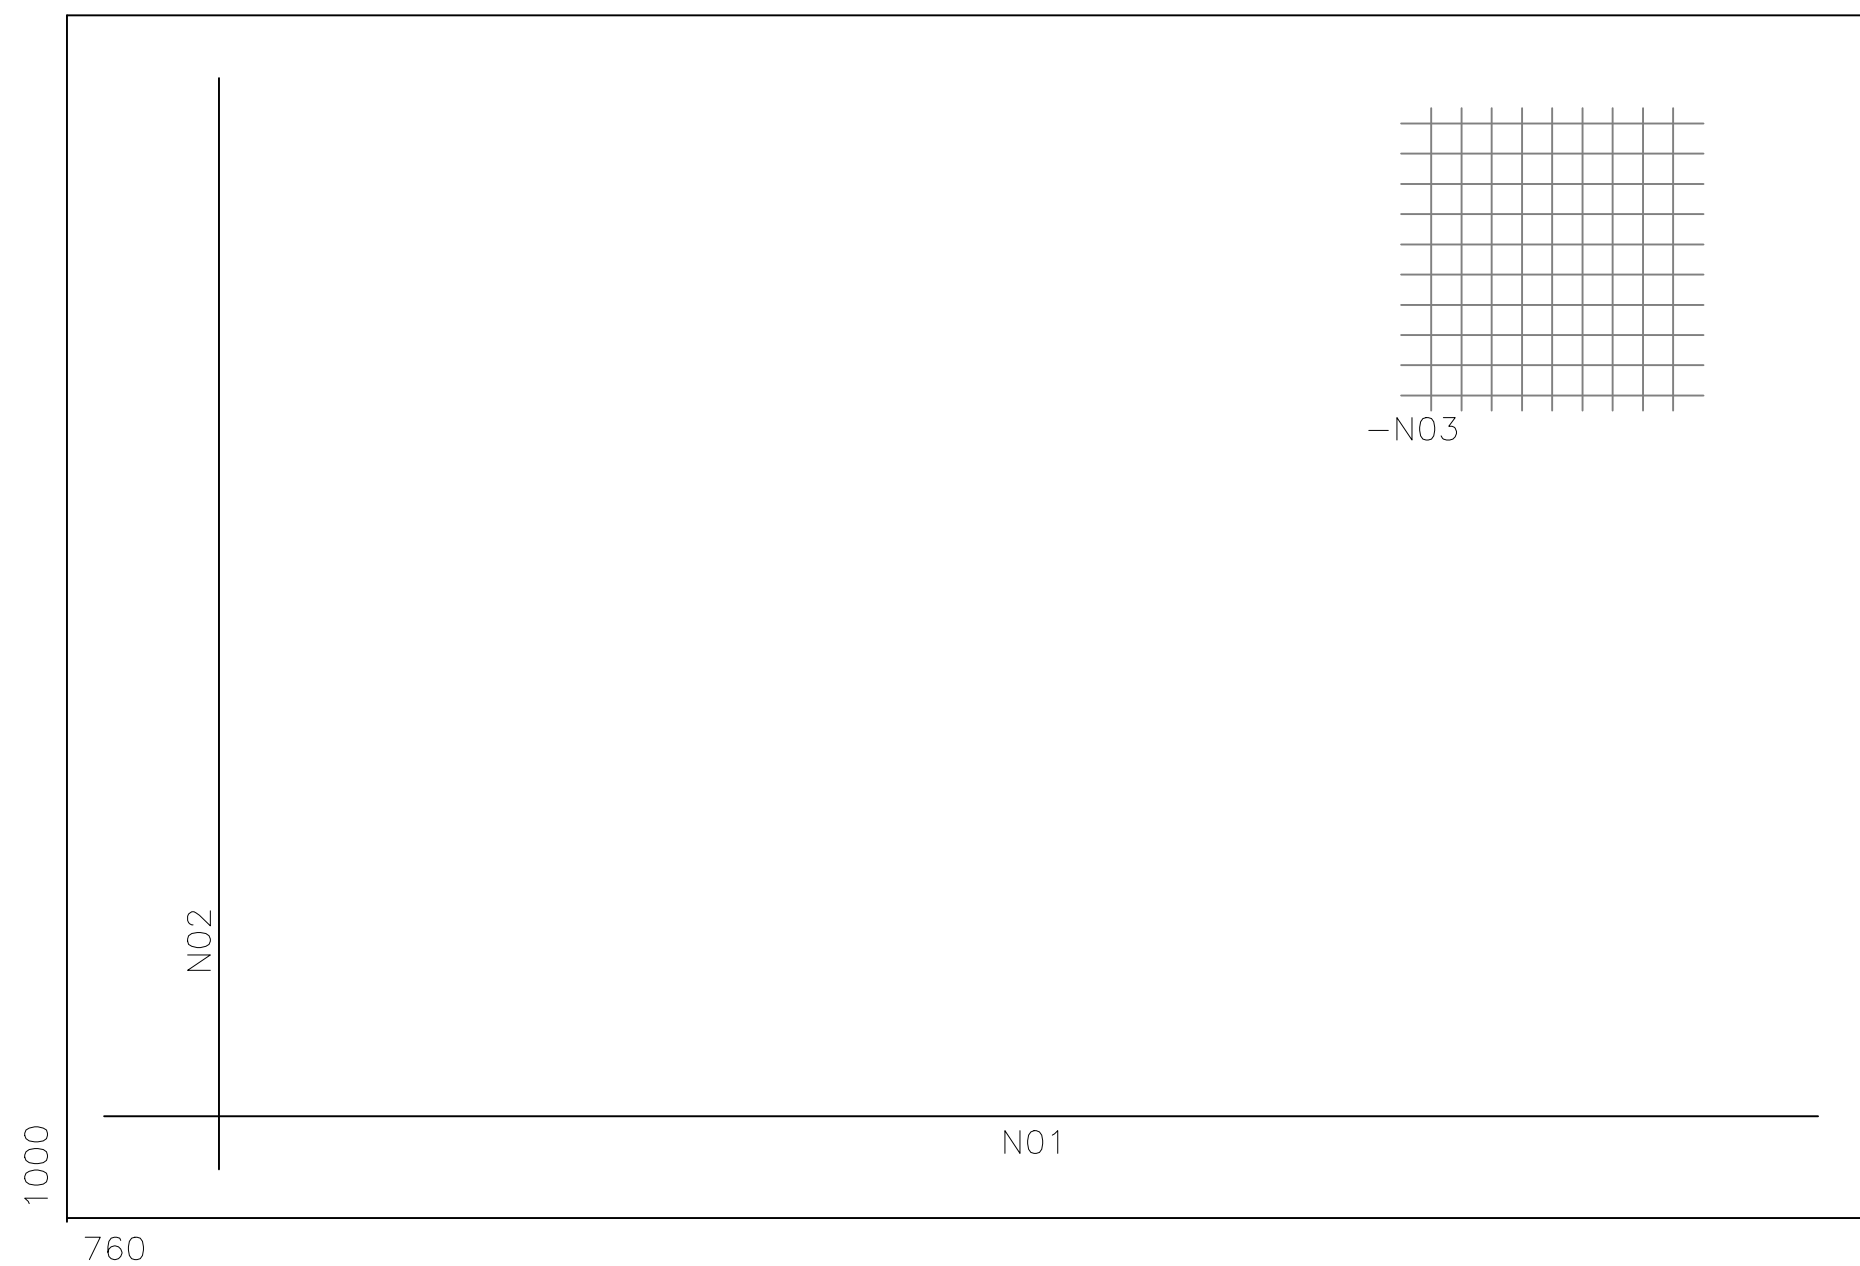


DET 03. BARREIRA NEW JERSEY  
ESCALA: 1/50

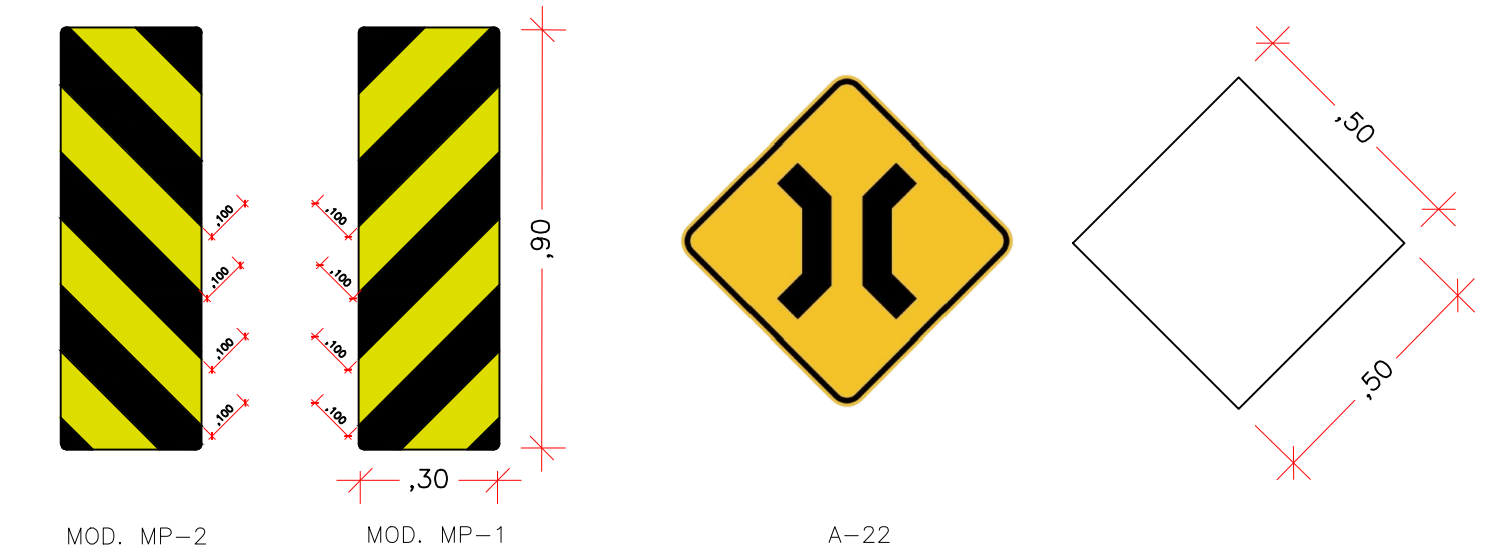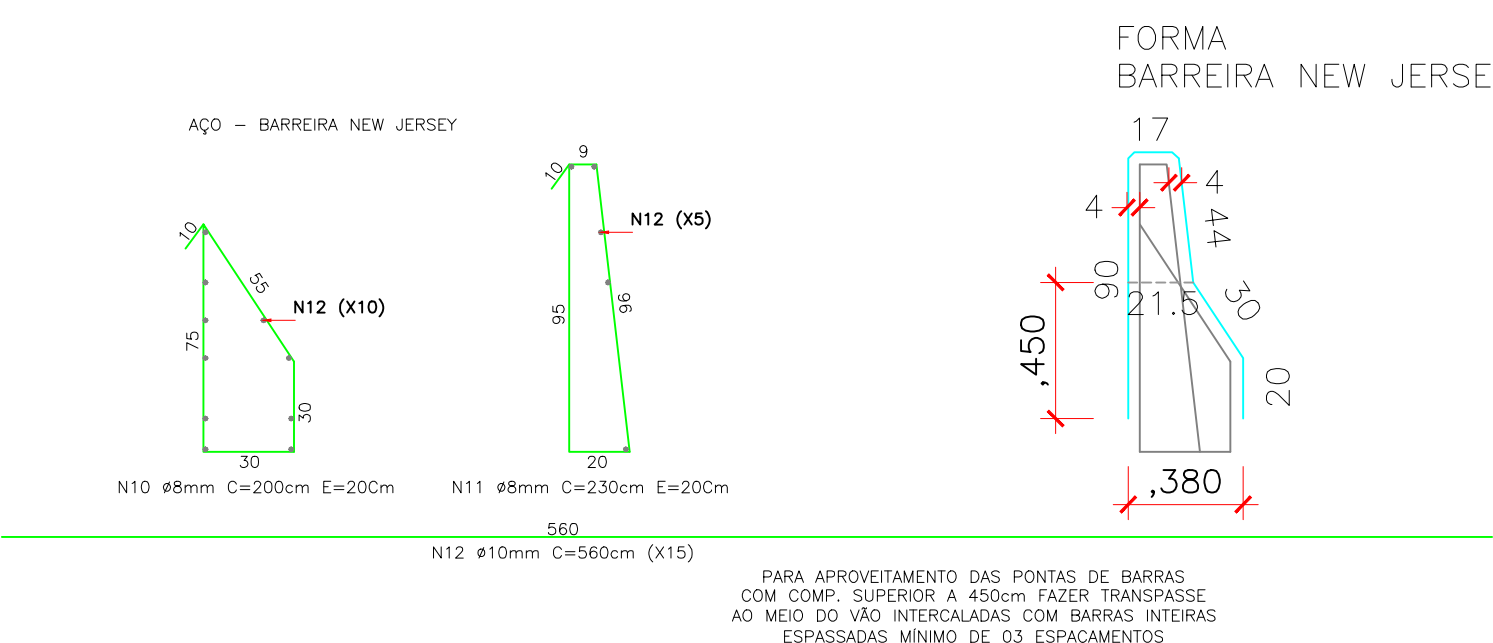

SINALIZAÇÃO VERTICAL  
ESCALA: S/ESCALA

DET 04. ARMADURA  
ESCALA: 1/25

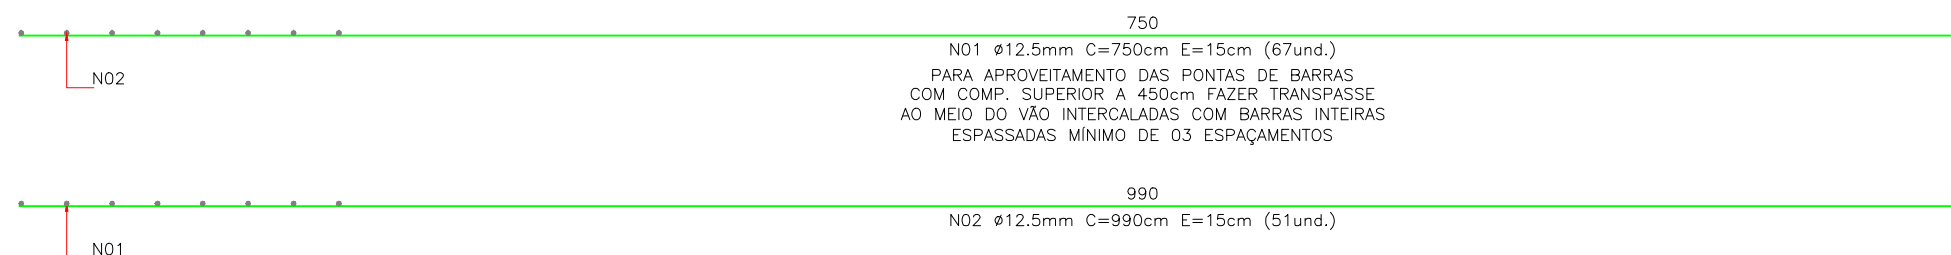

NOTA 01: - O LASTRO SOB A LAJE DE ENTRE-ALAS É DE CONCRETO MAGRO NA ESPESURA DE 10CM;  
- O REVESTIMENTO SOBRE A LAJE DE ENTRE-ALAS É DE CIMENTO E AREIA (1:3), ALISADO E DE ESPESURA MÉDIA DE 3CM;  
- CONCRETO fck >= 15 MPa

|                                 |                               |                                          |                  |
|---------------------------------|-------------------------------|------------------------------------------|------------------|
| PROJETADO POR:                  |                               | PREFEITURA MUNICIPAL DE ILHA COMPRIDA    |                  |
| ESTÂNCIA BALNEÁRIA              |                               | AVENIDA BEIRA MAR 11000 - CEP. 11925-000 |                  |
| IMPLANTAÇÃO DE PASSAGEM MOLHADA |                               | ILHA COMPRIDA                            |                  |
| DESENHADO POR:                  | MAIO/25                       | DATA:                                    | Nº DESENHO:      |
| PROJETO:                        | MAIO/25                       | ENDEREÇO:                                | 03/03            |
| RESP. TÉCNICA:                  | QUILHERME BATISTA STANGHERLIN | ASSINADO:                                | 01               |
| ASSINADO:                       | 5070182411                    | PROJETO DE INTERVENÇÃO                   | ESCALA: INDICADA |