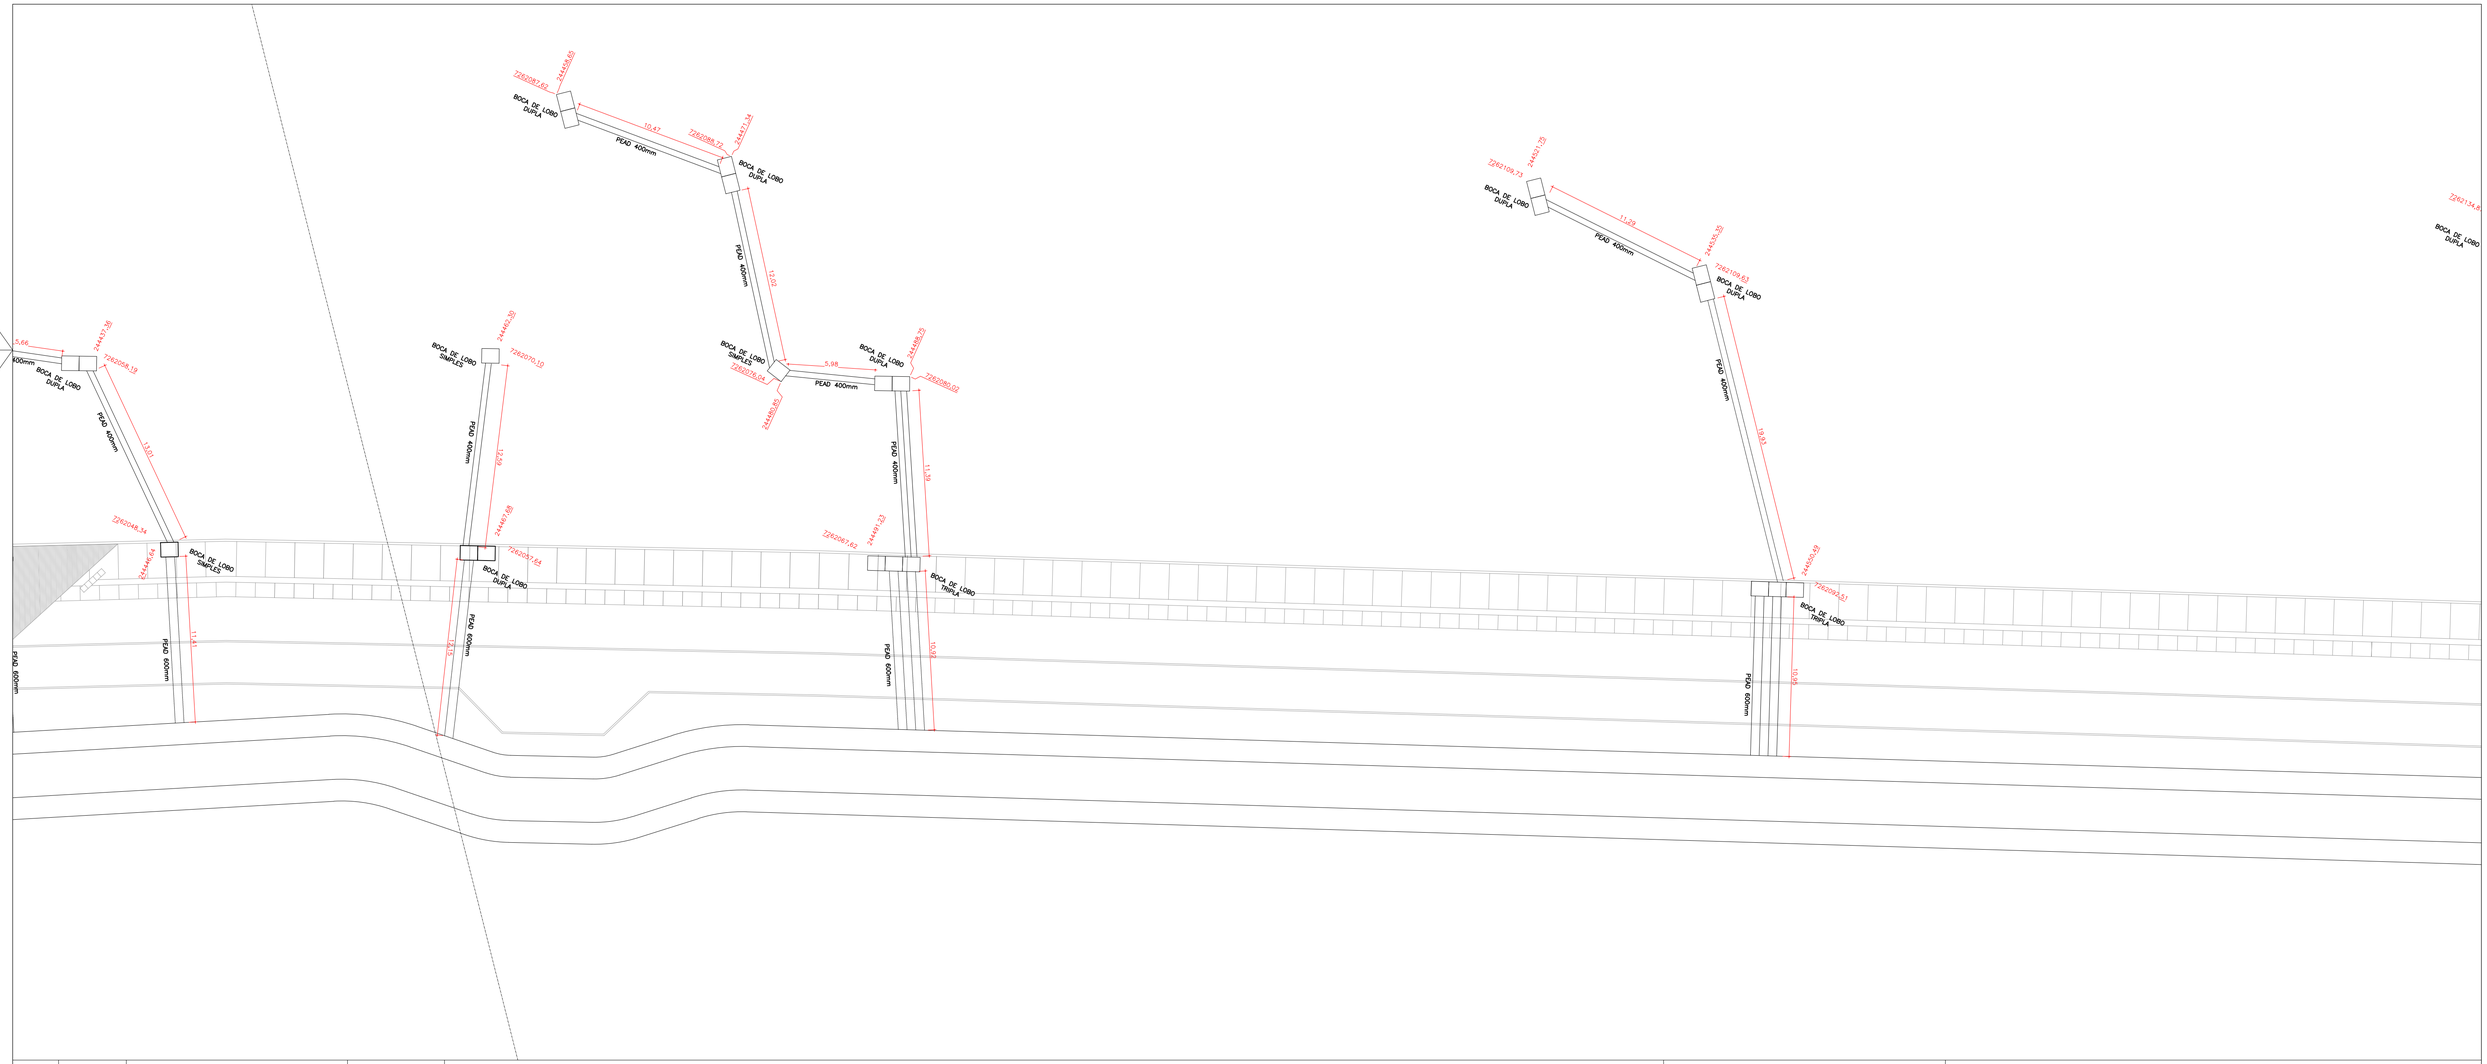

Nº	DATA	REVISÃO	RESPONSÁVEL

PROJETADO POR:

DES.:	CAROLINE VAZ/ JEFFERSON MARCELO	MAIO/2021
PROJ.:	CAROLINE VAZ/ JEFFERSON MARCELO	MAIO/2021
RESP. TECN.:	CAROLINE VAZ RODRIGUES	
ASS.:	CAU: A72611-7	MAIO/2021

PREFEITURA MUNICIPAL DE ILHA COMPRIDA
ESTÂNCIA BALNEÁRIA
AVENIDA BEIRA MAR 11000 – CEP 11925-000

OBRA:	AMPLIAÇÃO DA REQUALIFICAÇÃO DA ORLA MARITIMA Balneário Adriana ao Porto Velho	Nº DES.	001
		FL.	02/06
ASSUNTO:	DRENAGEM DE ÁGUAS PLUVIAIS – GALERIAS PEAD E BOCAS DE LOBO	REV.	00
		ESCALA:	1/200

E