

A

B


C

D


E

2


2

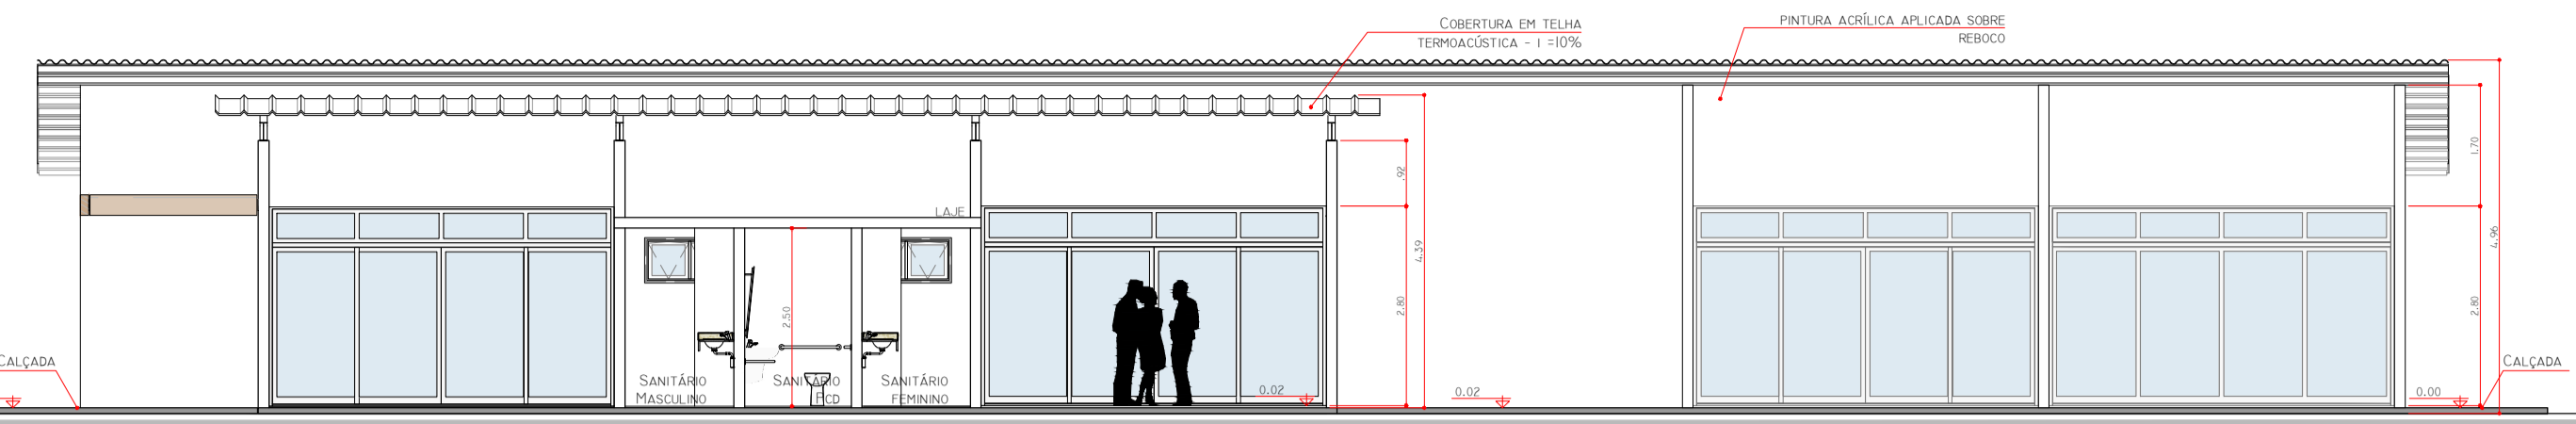

ADMINISTRAÇÃO E ACADEMIA
CORTE A-A

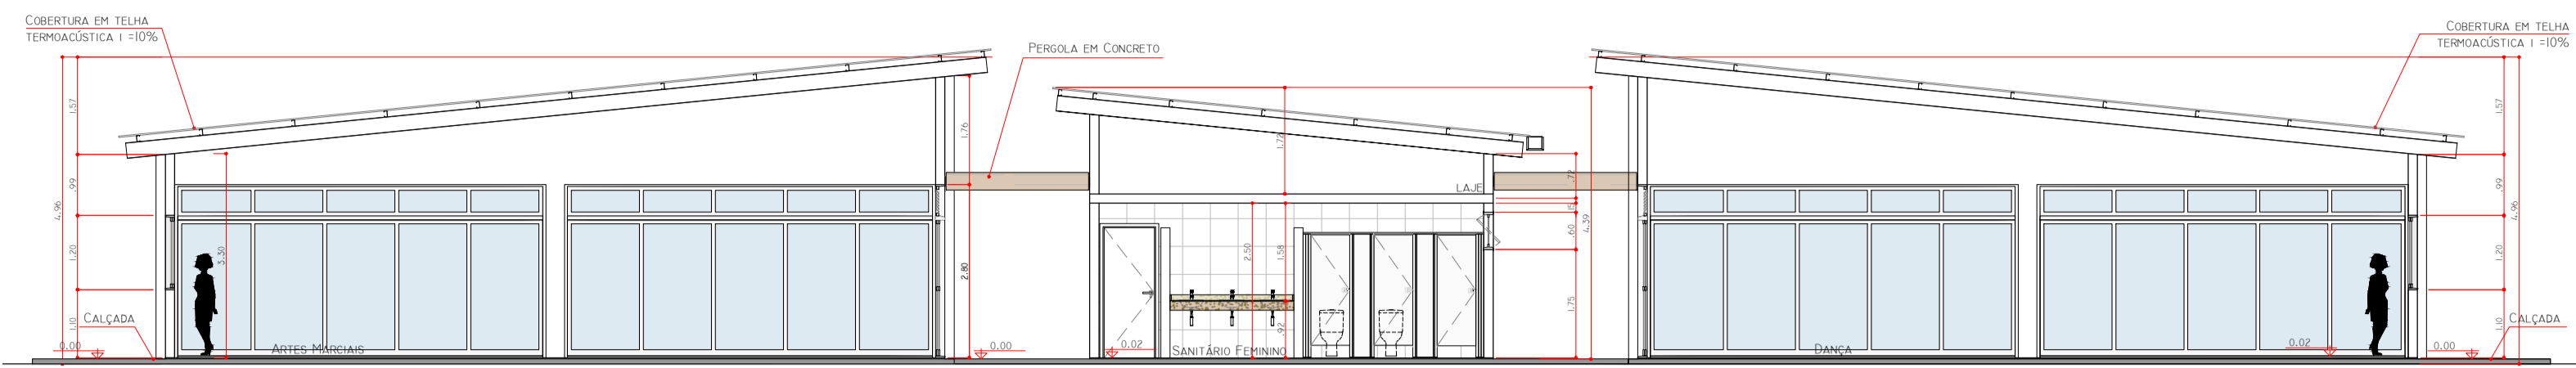


ADMINISTRAÇÃO E ACADEMIA
CORTE B-B

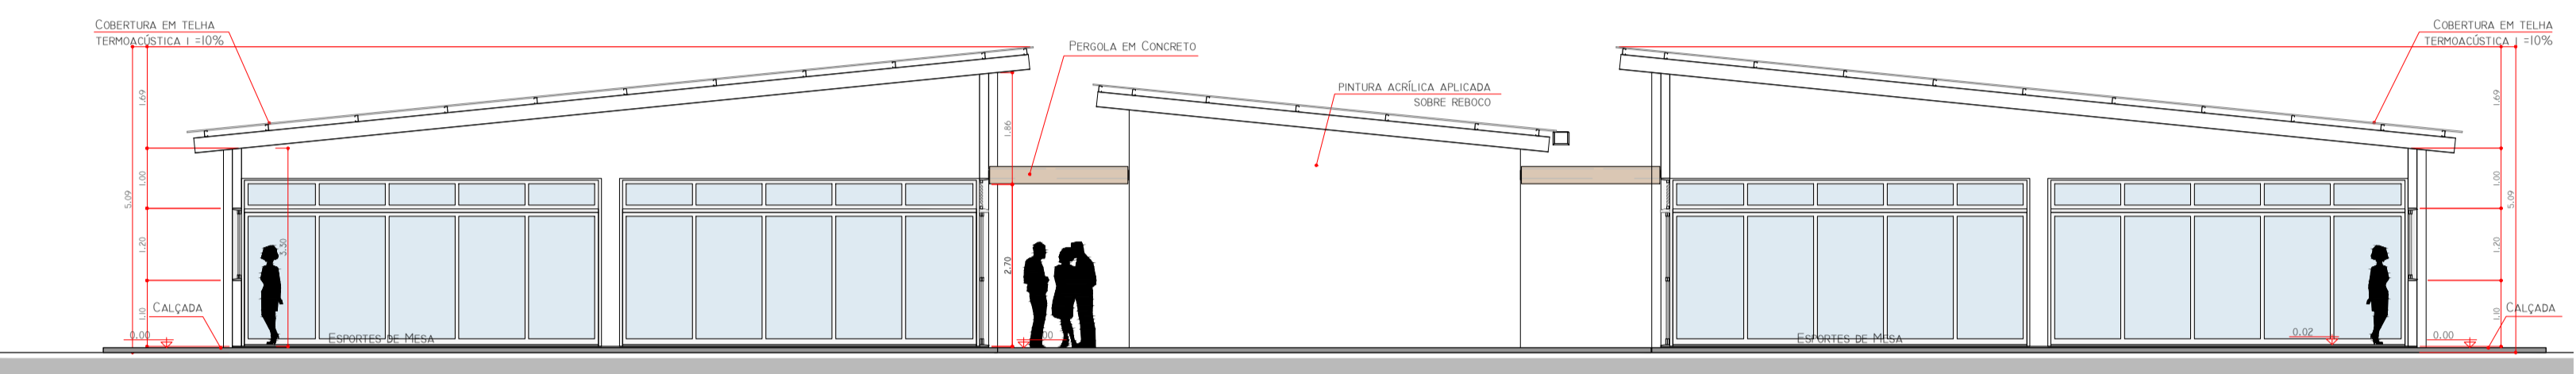


ADMINISTRAÇÃO E ACADEMIA
CORTE C-C

1


1

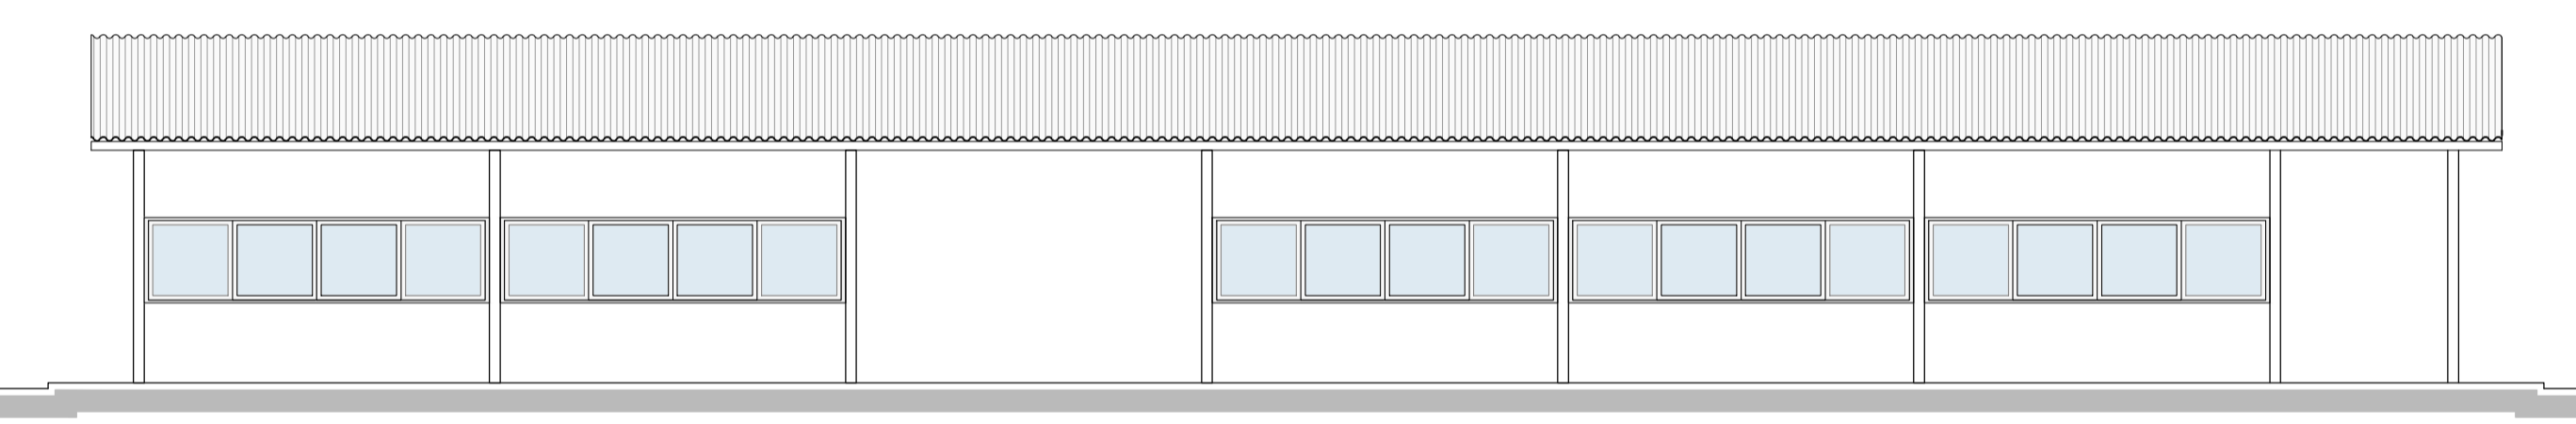


ADMINISTRAÇÃO E ACADEMIA
VISTA 1

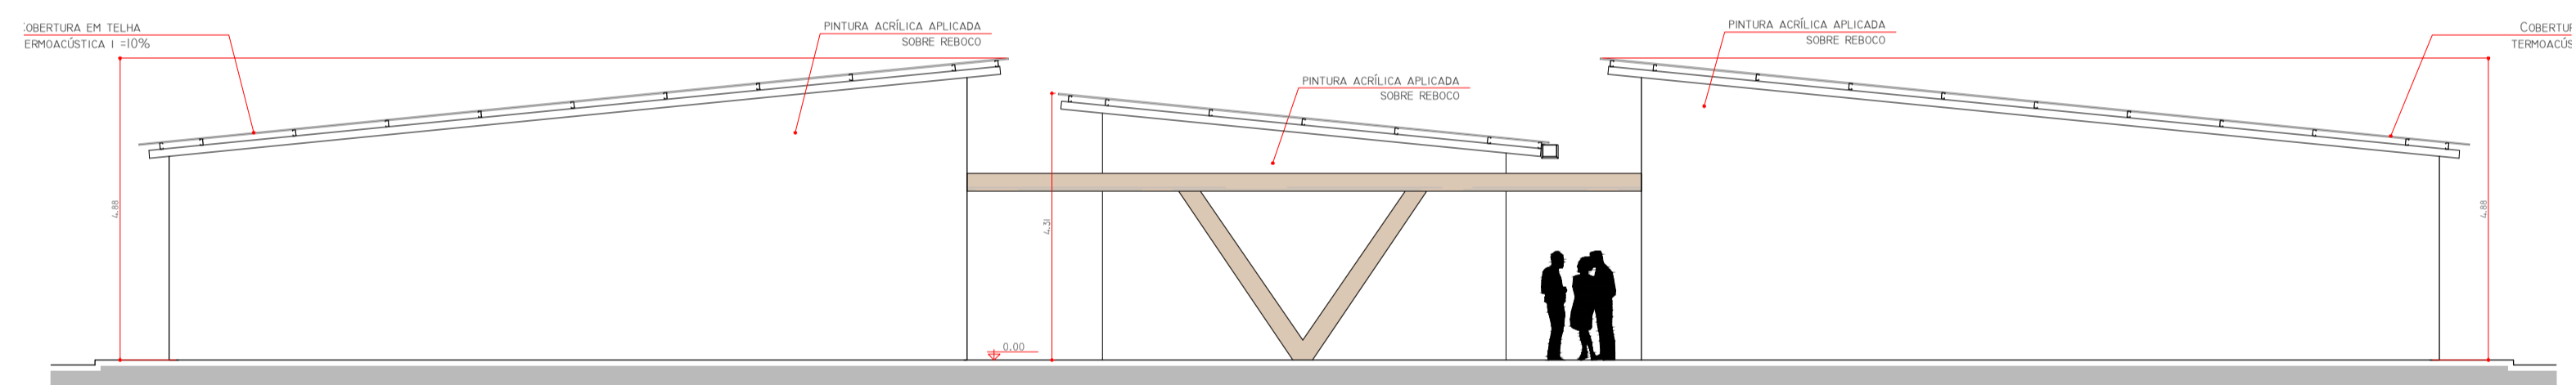

ADMINISTRAÇÃO E ACADEMIA
VISTA 2

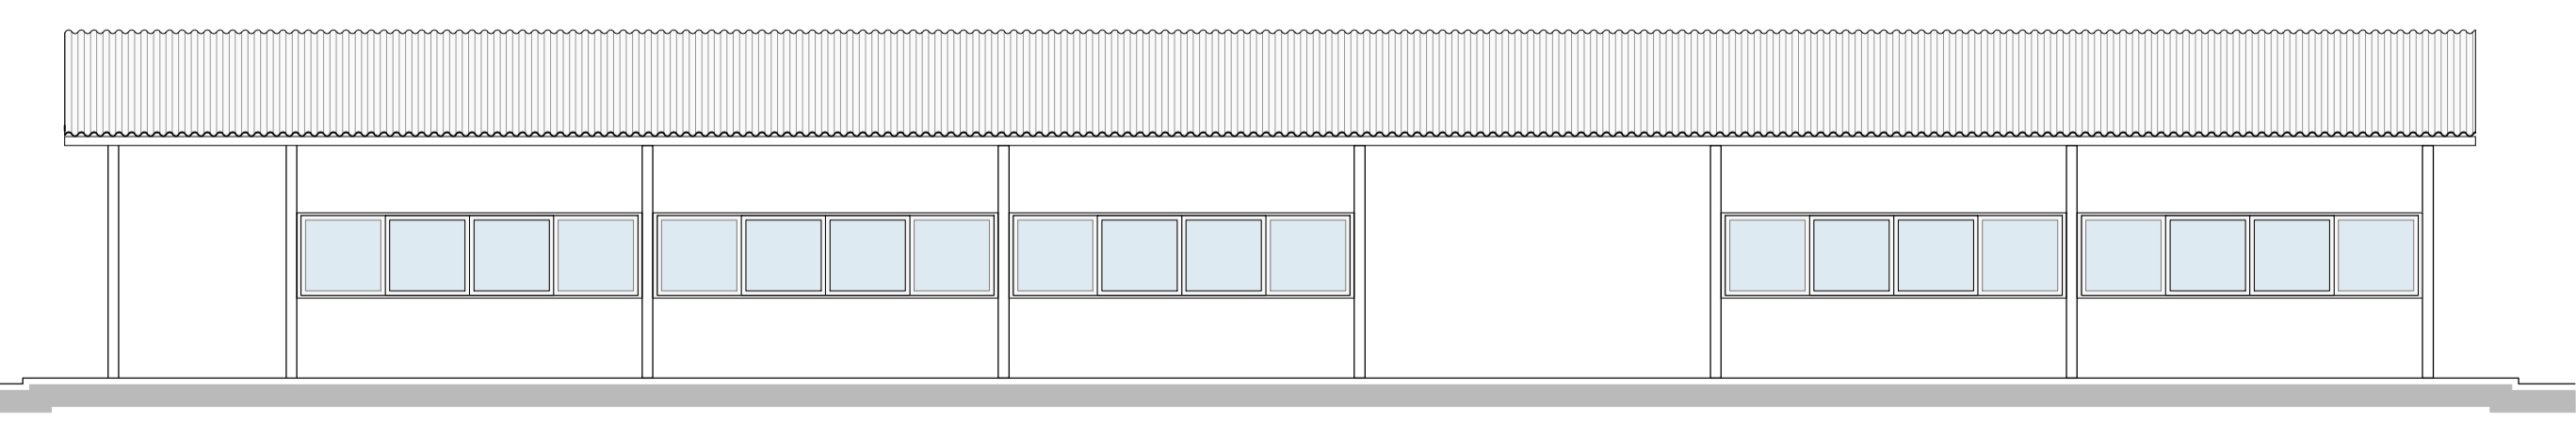

ADMINISTRAÇÃO E ACADEMIA
VISTA 3

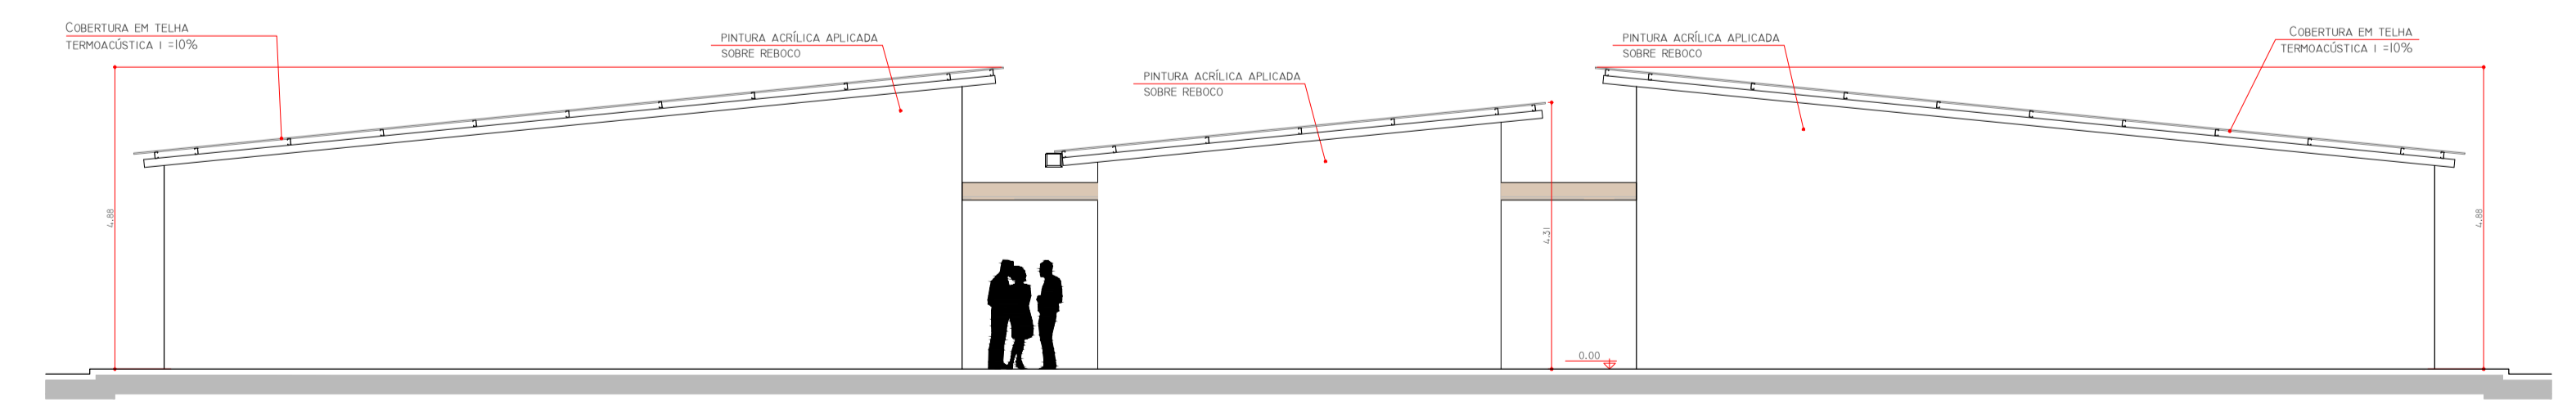

ADMINISTRAÇÃO E ACADEMIA
VISTA 4

N°	DATA	REVISÃO	RESPONSÁVEL
01	SET/2017		CAROLINE VAZ

PROJETADO POR:

DES:	CAROLINE VAZ	SET/2017
PROJ:	CAROLINE VAZ	SET/2017
RESP. TÉCN:	CAROLINE VAZ RODRIGUES	
ASS:		CAU: A72611-7
		JULHO/16

PREFEITURA MUNICIPAL DE ILHA COMPRIDA
 ESTÂNCIA BALNEÁRIA
 AVENIDA BEIRA MAR 11000 - CEP 11925-000

OBRA: PROJETO CENTRO CULTURAL, ESPORTIVO E DE LAZER
 ENDEREÇO: AVENIDA SÃO PAULO - BALNEÁRIO ADRIANA

N° DES.	ARO 009.014
PL.	09/14
REV.	05
ESCALA:	1/100

A

B

C

D

E