


ESQUEMA DE PAGINAÇÃO DAS PRANCHAS

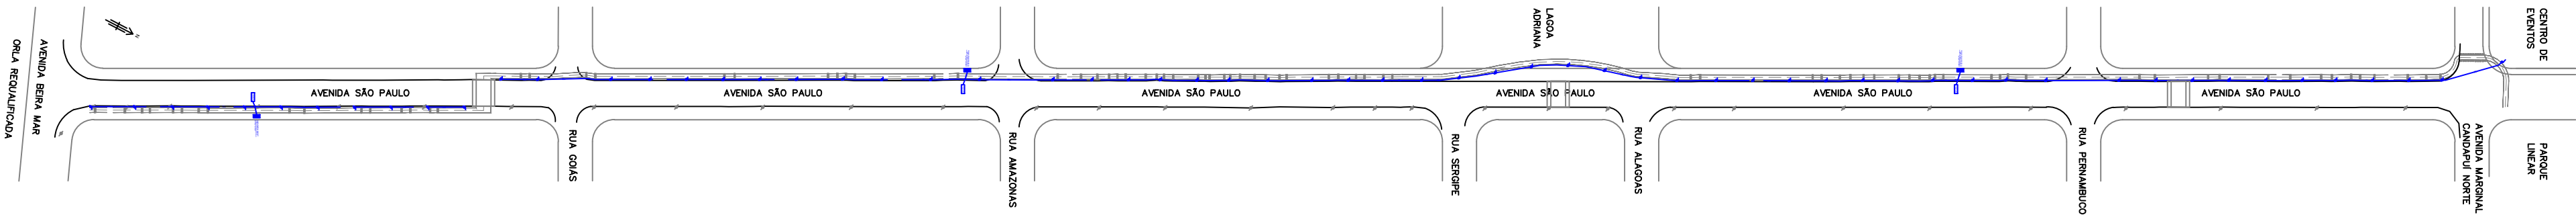

IMPLANTAÇÃO GERAL - ESC. 1:2000

LEGENDAS, NOTAS, OBSERVAÇÕES E DETALHES: VER FL. 02/09

REVISÃO				PRJZ JEFFERSON VIEIRA MARTINEZ Engenheiro Eletricista CREA/SP 5060608419 RESP. TEC. Ato ASSINATURA: PREF. DE ILUM. ASSINATURA:	Município de Ilha Comprida Estância Balneária Depto. de Engenharia, Obras e Serviços IMPLANTAÇÃO DE CICLOVIA NO MUNICÍPIO DE ILHA COMPRIDA ILUMINAÇÃO PÚBLICA ORNAMENTAL ENDEREÇO: AVENIDA SÃO PAULO - BAL. ADRIANA - ILHA COMPRIDA/SP ASSUNTO: PROJETO DE ILUMINAÇÃO PÚBLICA ORNAMENTAL IMPLANTAÇÃO GERAL DA OBRA E PAGINAÇÃO DAS PRANCHAS	ESCALA: 1:2000 FOLHA: 01/09 FORMATO: A1 SERVIÇO: ELÉTRICA
NÚMERO	DATA	DESCRIÇÃO	RESPONSÁVEL			
00	10/2019	PROJETO INICIAL	J.V.M.			
01	11/2019	AJUSTES NO SELO DE IDENTIFICAÇÃO	J.V.M.			