LEGENDA PISOS
P1 Piso em cimentado comum desempenado e alisado, e=20mm
P2 Piso Cerâmico PI-5 Antiderrapante
P3 Piso em deck de madeira

LEGENDA FORROS
F1 Forro laje em pintura acrílica

LEGENDA REVESTIMENTO DAS PAREDES
R1 Revestimento em pintura acrílica
R2 Revestimento em placas cerâmicas assentadas sobre argamassa
R3 Revestimento em pintura acrílica sobre Bloco Aparente

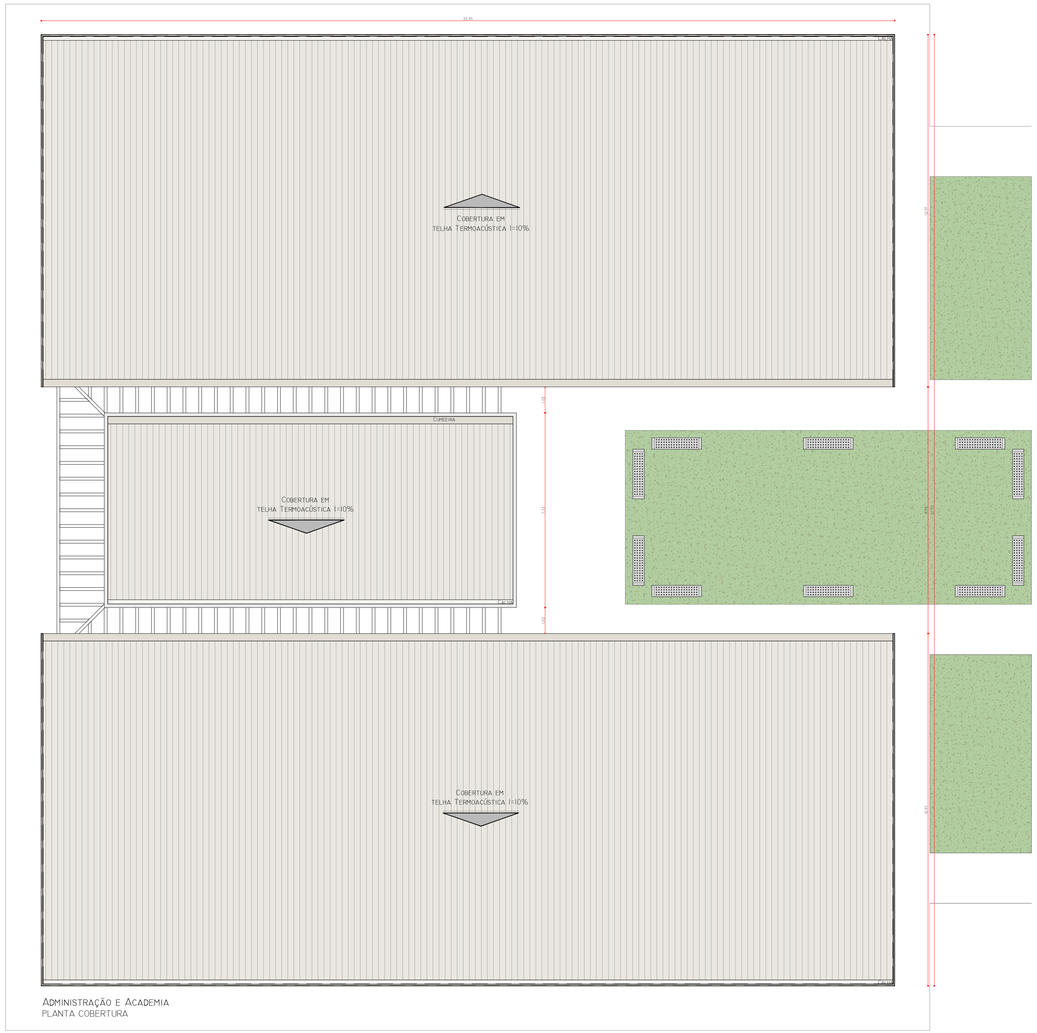

ADMINISTRAÇÃO E ACADEMIA
PLANTA COBERTURA

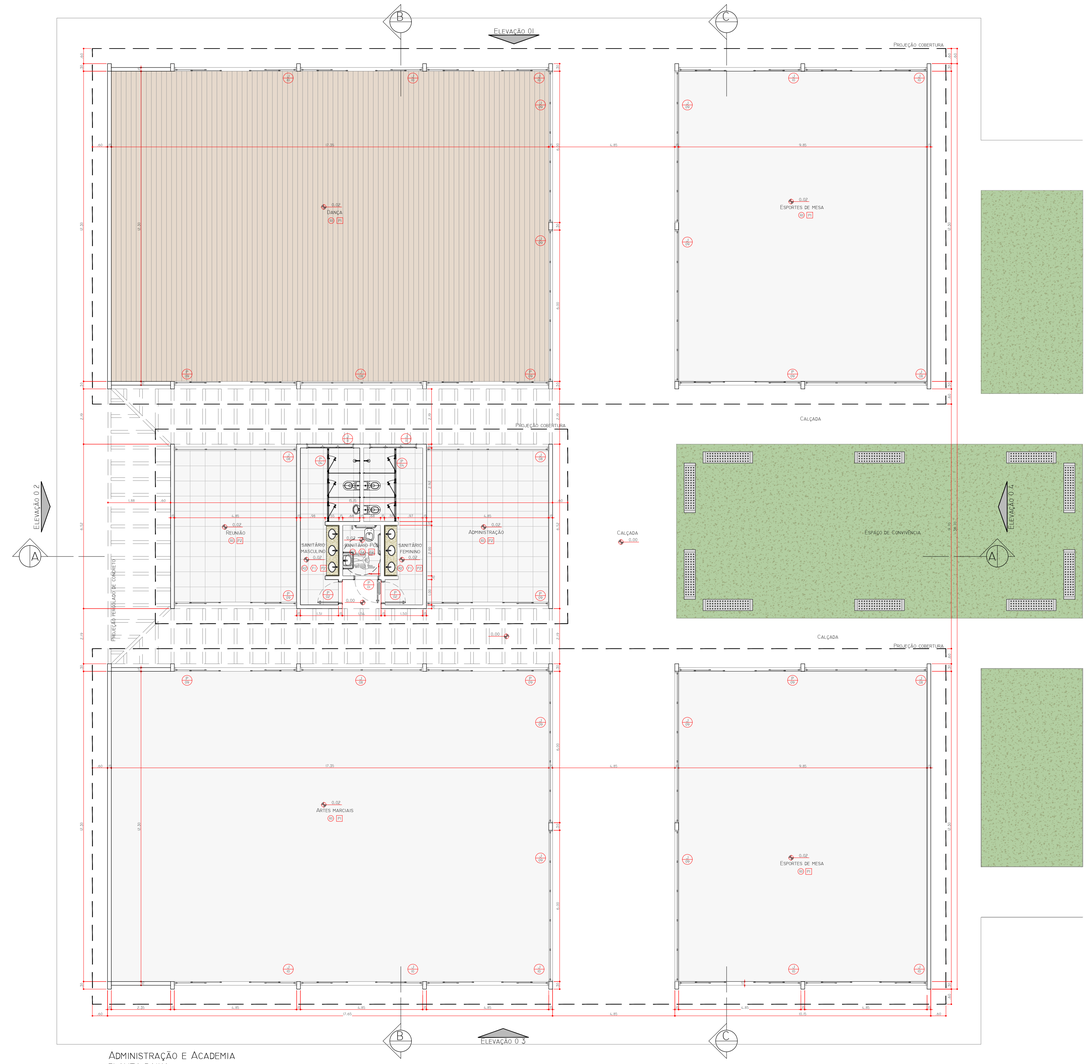

ADMINISTRAÇÃO E ACADEMIA
PLANTA BAIXA

Nº	DATA	REVISÃO	RESPONSÁVEL
01	SET/2017		CAROLINE VAZ

PROJETADO POR:

DES.: CAROLINE VAZ		SET/2017
PROJ.: CAROLINE VAZ		SET/2017
RESP. TÉCN.: CAROLINO VAZ RODRIGUES		
ASS.:	CAU: A72611-7	JULHO/16

PREFEITURA MUNICIPAL DE ILHA COMPRIDA
ESTÂNCIA BALNEÁRIA
AVENIDA BEIRA MAR 11000 – CEP 11925-000

OBRA: PROJETO CENTRO CULTURAL, ESPORTIVO E DE LAZER ENDEREÇO: AVENIDA SÃO PAULO – BALNEÁRIO ADRIANA	Nº DES. ARQ 008.014
	FL. 08/14
ASSUNTO: MÓDULO II – COBERTURA	REV. 05
	ESCALA: 1/100