


2



QUADRA POLIESPORTIVA E AUDITÓRIO
VISTA 1

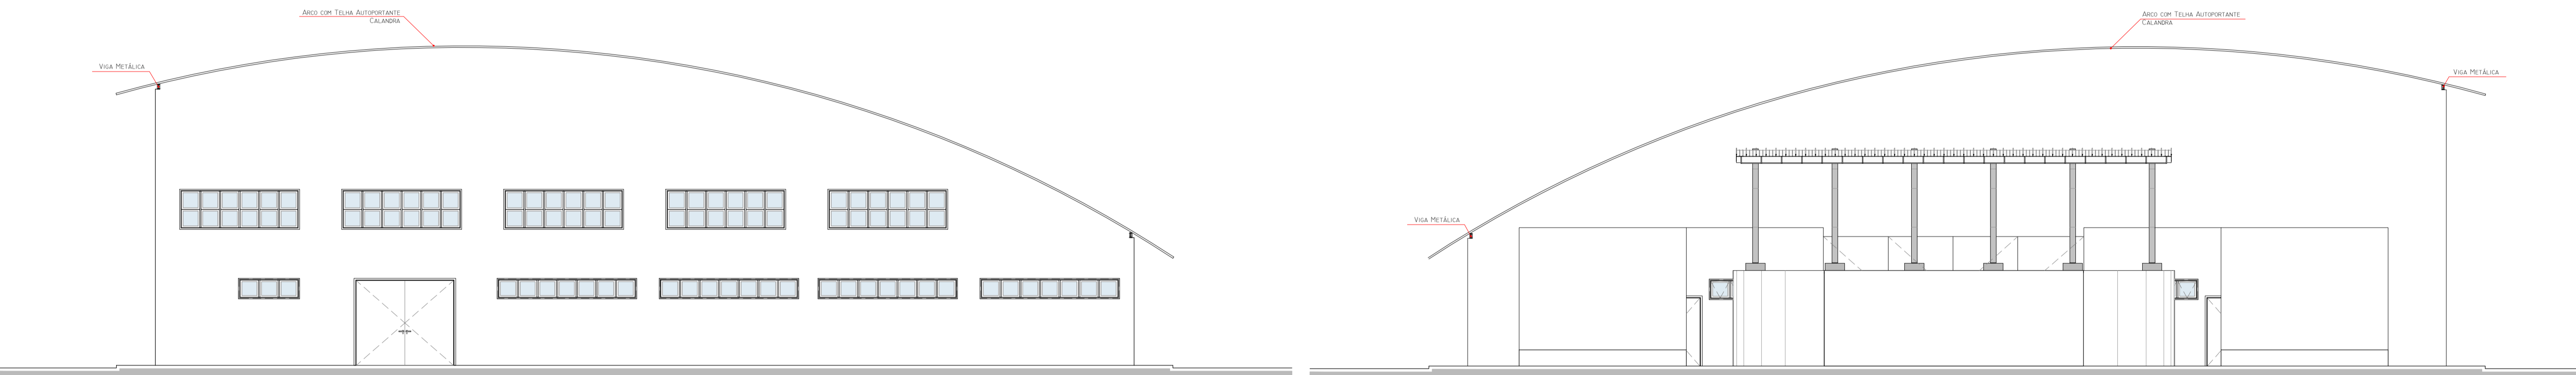

QUADRA POLIESPORTIVA
VISTA 2

QUADRA POLIESPORTIVA E AUDITÓRIO
VISTA 4

1



QUADRA POLIESPORTIVA E AUDITÓRIO
VISTA 3

N°	DATA	REVISÃO	RESPONSÁVEL
01	SET/2017		CAROLINE VAZ

PROJETADO POR:	
DES: CAROLINE VAZ	SET/2017
PROJ: CAROLINE VAZ	SET/2017
RESP. TECH: CAROLINE VAZ RODRIGUES	
ASS: <i>[Signature]</i>	CAU: A72611-7
	JULHO/16

PREFEITURA MUNICIPAL DE ILHA COMPRIDA ESTÂNCIA BALNEÁRIA AVENIDA BEIRA MAR 11000 - CEP 11925-000		N° DES: ARO 007.014
OBRA: PROJETO CENTRO CULTURAL, ESPORTIVO E DE LAZER ENDEREÇO: AVENIDA SÃO PAULO - BALNEÁRIO ADRIANA		PL: 07/14
ASSUNTO: MÓDULO 1 - VISTAS		REV: 05
		ESCALA: 1/100

A

B

C

D

E