



2

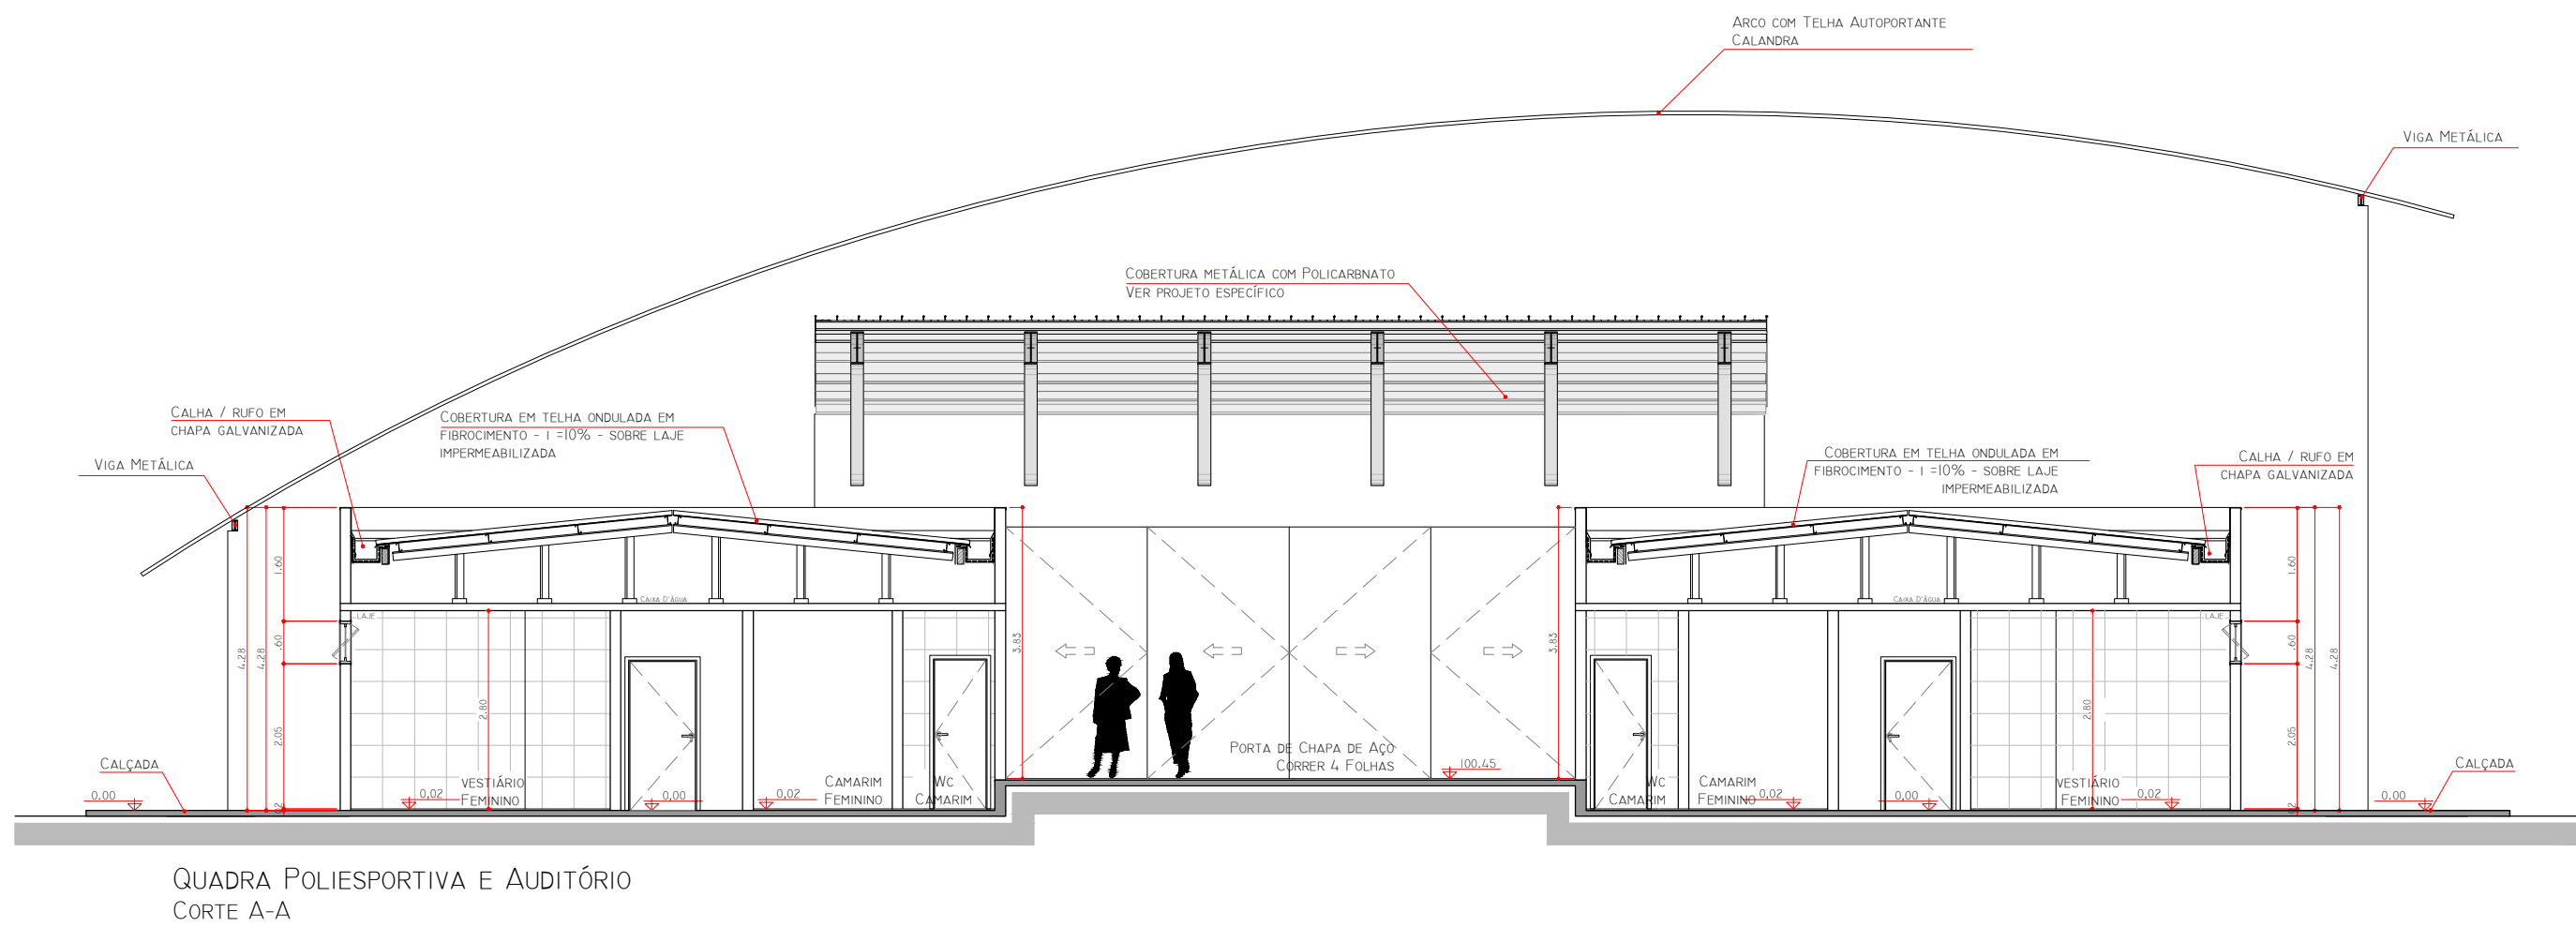


QUADRA POLIESPORTIVA E AUDITÓRIO  
CORTE A-A

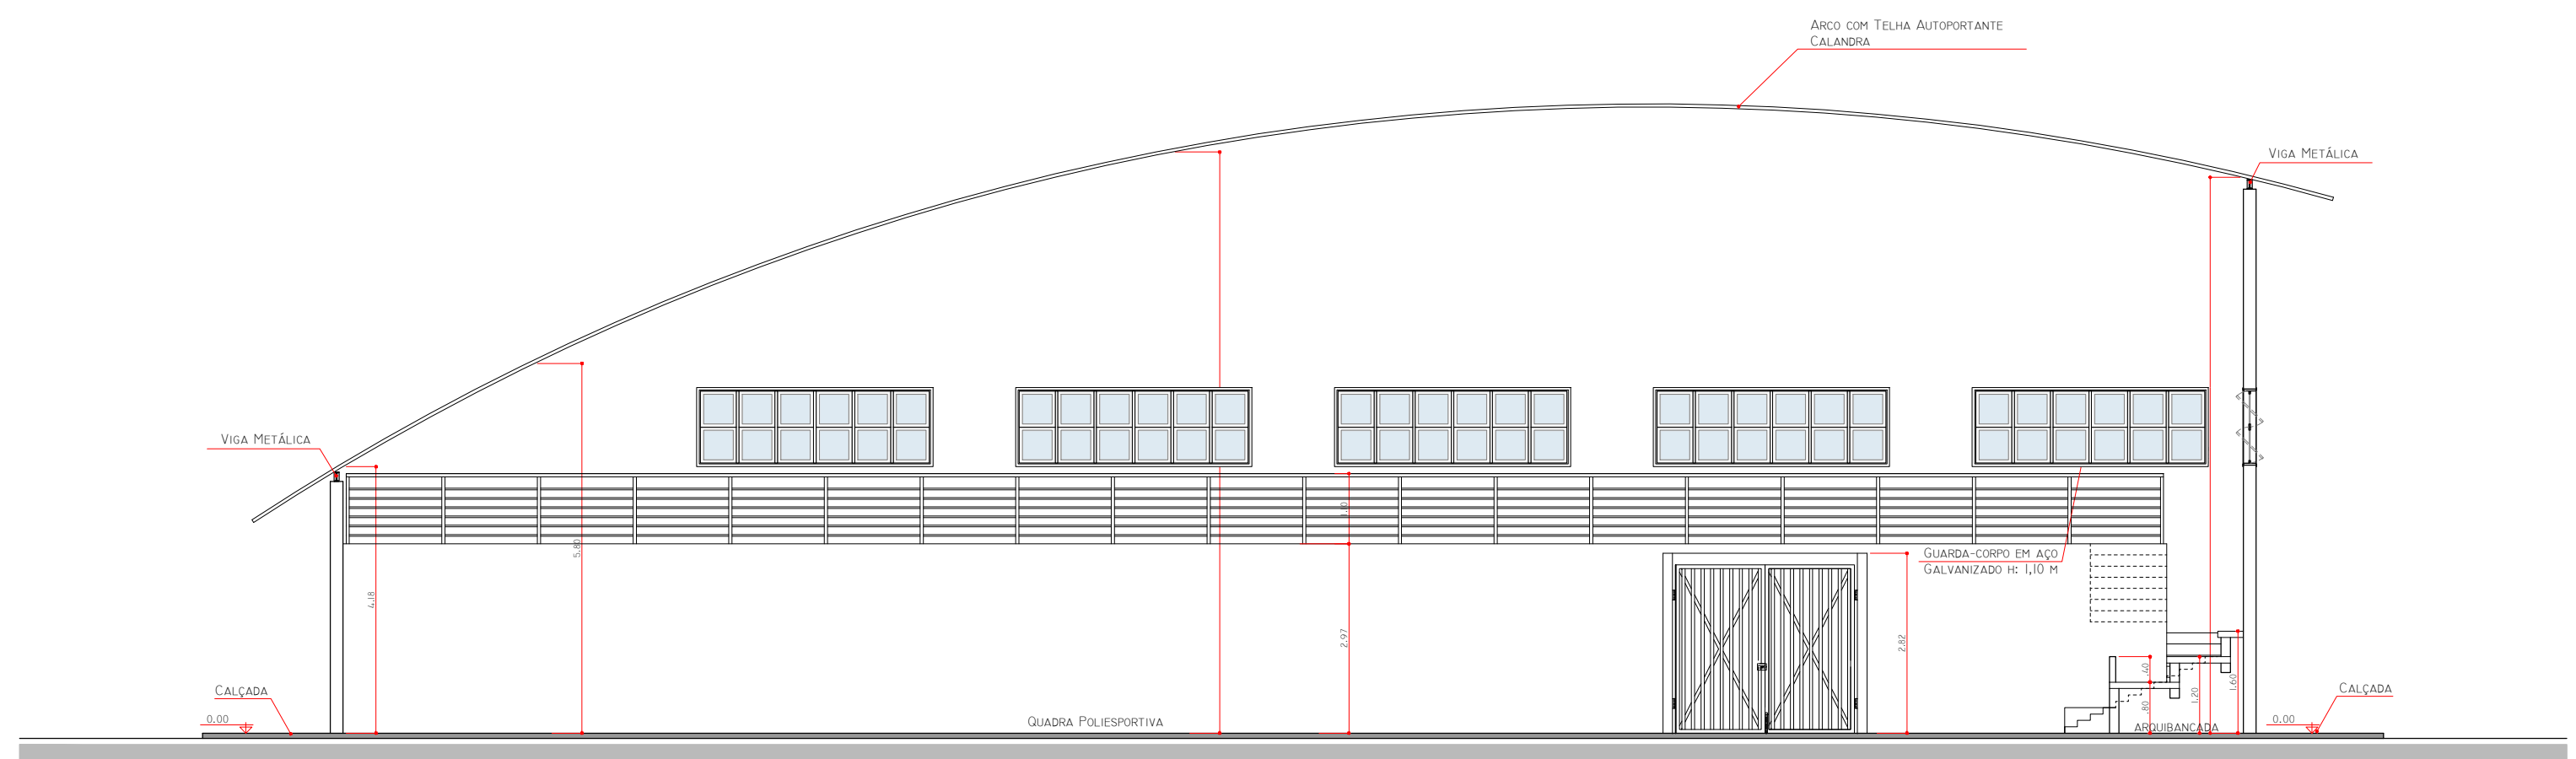

QUADRA POLIESPORTIVA  
CORTE B-B

1

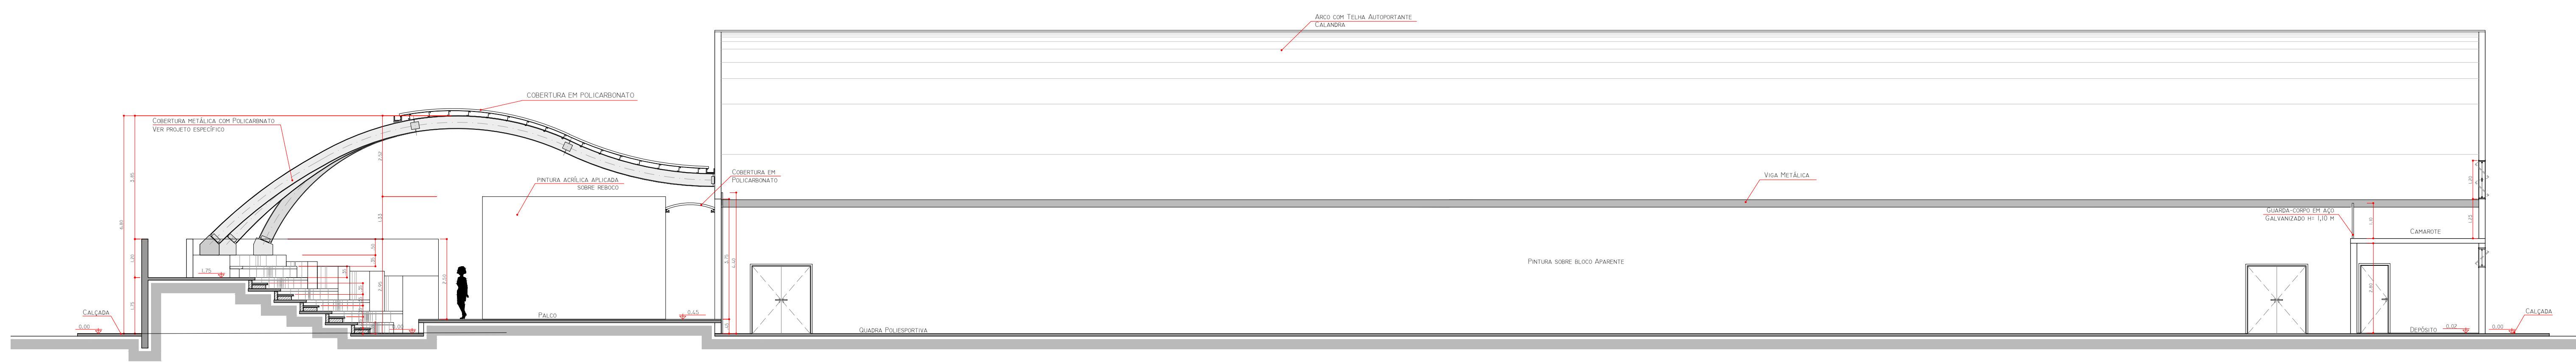

JADRA POLIESPORTIVA E AUDITÓRIO  
CORTE C-C

Nº	DATA	REVISÃO	RESPONSÁVEL
01	SET/2017		CAROLINE VAZ

PROJETADO POR:

DES:	CAROLINE VAZ	SET/2017
PROJ:	CAROLINE VAZ	SET/2017
RESP. TÉCN:	CAROLINE VAZ RODRIGUES	
ASS:	CAU: A72611-7	JULHO/16

PREFEITURA MUNICIPAL DE ILHA COMPRIDA  
ESTÂNCIA BALNEÁRIA  
AVENIDA BEIRA MAR 11000 - CEP 11925-000

OBRA: PROJETO CENTRO CULTURAL, ESPORTIVO E DE LAZER  
ENDEREÇO: AVENIDA SÃO PAULO - BALNEÁRIO ADRIANA

ASSUNTO: MÓDULO I - CORTES

Nº DES. ARO 006.014	PL. 06/14
REV. 05	ESCALA: 1/100

A

B

C

D

E