
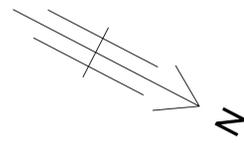


ORLA REQUALIFICADA

AVENIDA BEIRA MAR

AVENIDA SÃO PAULO

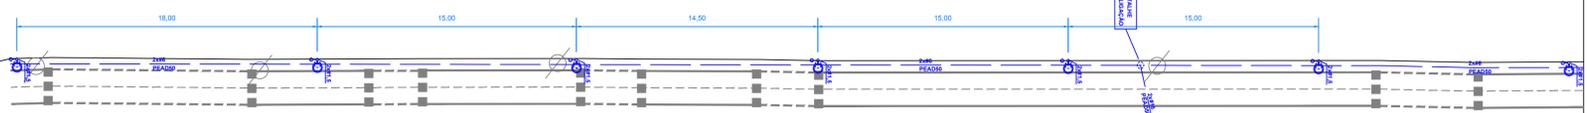

"A"

→ B

LEGENDAS, NOTAS, OBSERVAÇÕES E DETALHES: VER FL. 02/09

REVISÃO			
NÚMERO	DATA	DESCRIÇÃO	RESPONSÁVEL
00	10/2019	PROJETO INICIAL	J.V.M.
01	11/2019	AJUSTES NO SELO DE IDENTIFICAÇÃO	J.V.M.

PROJ.  
JEFFERSON VIEIRA MARTINEZ  
Engenheiro Eletricista  
CREA/SP 5060608419

RES. TEC.  
Arq. Caroline Vaz Rodrigues Scarpin - CAU A72611-7  
ASSINATURA: RRT nº 9016177

PREFEITO:  
Geraldino Barbosa de Oliveira Junior  
ASSINATURA:



Município de Ilha Comprida  
Estância Balneária  
Depto. de Engenharia, Obras e Serviços



IMPLANTAÇÃO DE CICLOVIA NO MUNICÍPIO DE ILHA COMPRIDA  
ILUMINAÇÃO PÚBLICA ORNAMENTAL

ENDEREÇO: AVENIDA SÃO PAULO - BAL. ADRIANA - ILHA COMPRIDA/SP

ASSUNTO: PROJETO DE ILUMINAÇÃO PÚBLICA ORNAMENTAL FORÇA E LUZ

ESCALA: 1:200  
FOLHA: 03/09  
FORMATO: A1  
SERVIÇO: ELÉTRICA