
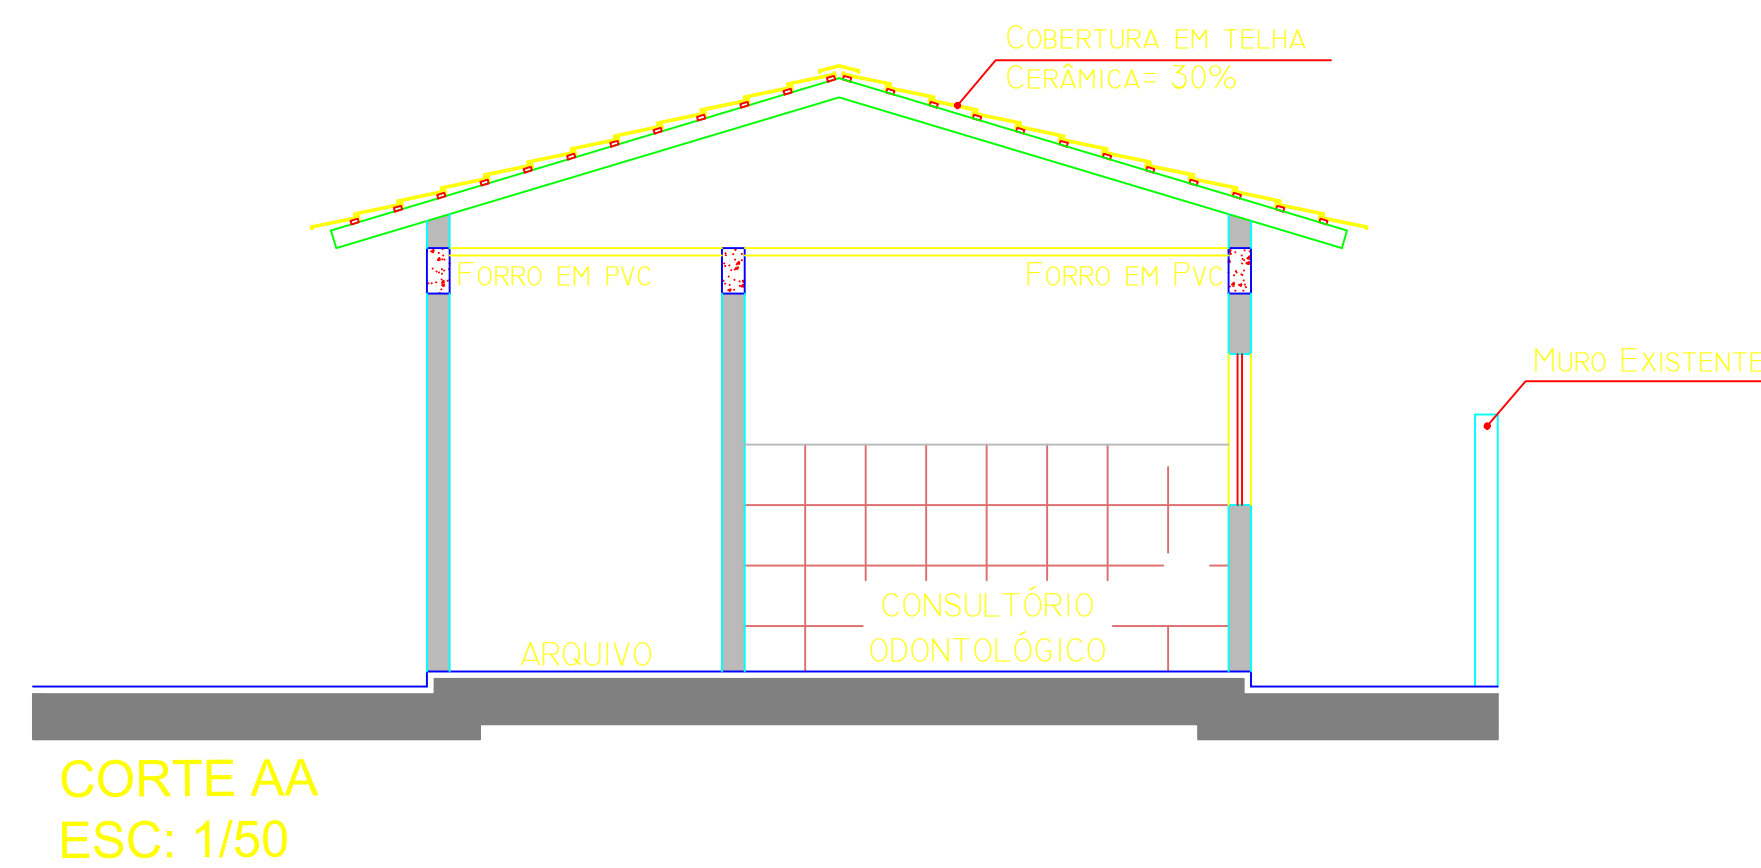


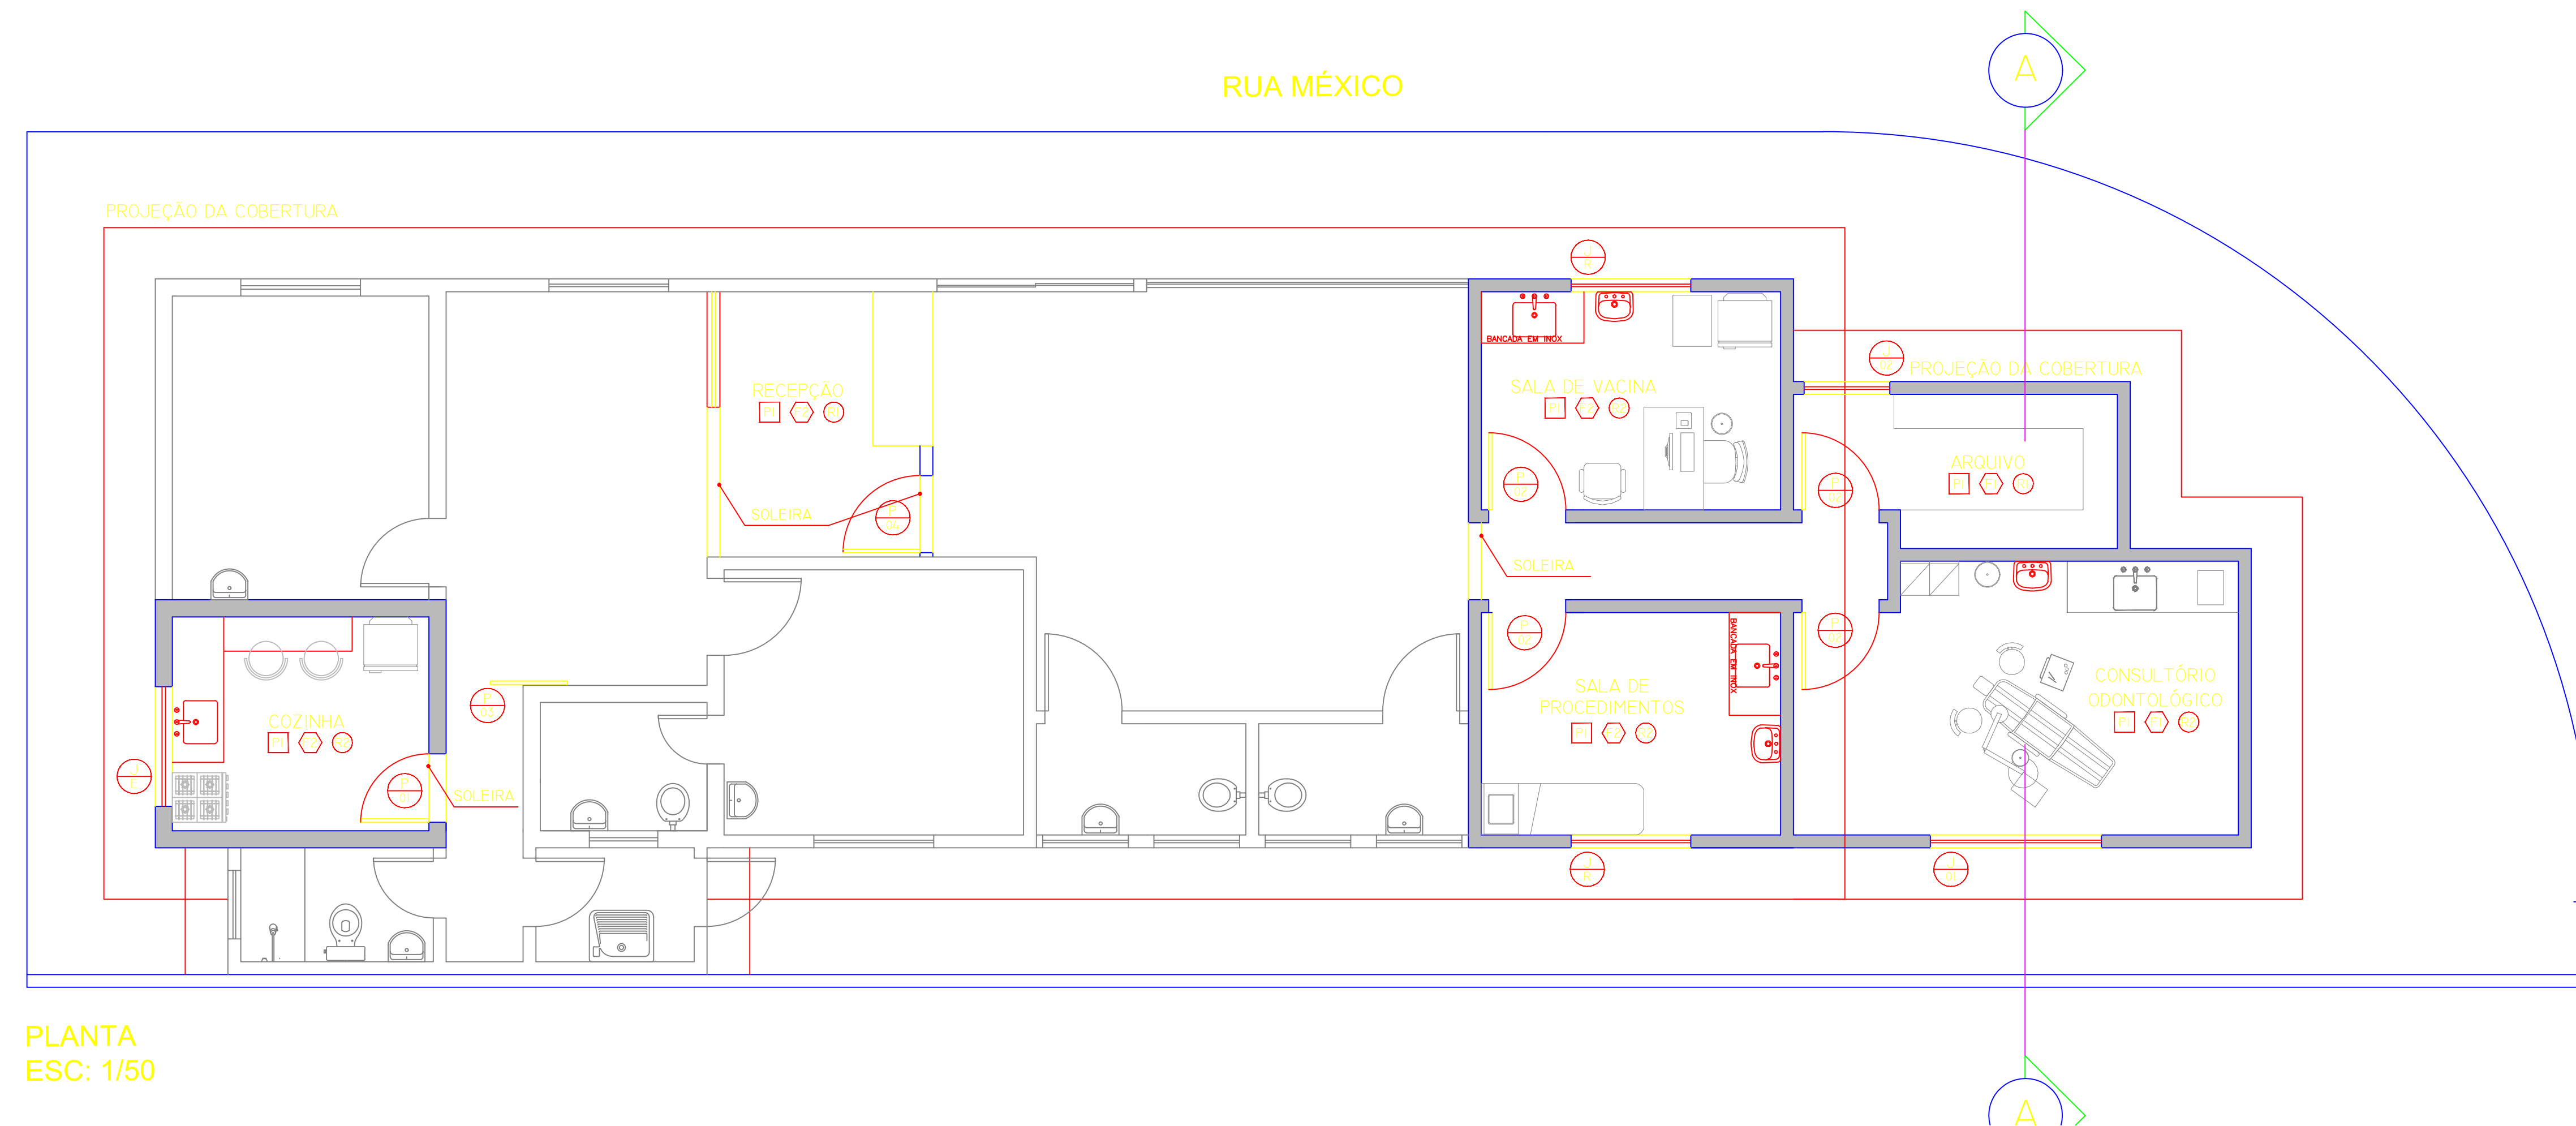

PROJETADO POR: CAROLINE VAZ RODRIGUES						PREFEITURA MUNICIPAL DE ILHA COMPRIDA ESTÂNCIA BALNEÁRIA AVENIDA BEIRA MAR 11000 - CEP 11925-000			
DES:		OBRA: Reforma e Ampliação da Unidade Pierfilippo Magozzi de Programa de Saúde da Família		Nº DES:					
PROJ:		ENDEREÇO: Rua Henrique Romano, nº 545 - Baileário Araçá		PL:		ÚNICA			
RESP. TECN:		CAU: 1272611-7		ASSUNTO:		PLANTA BAIXA		REV:	
ASS:		DRT:		ESCALA:		1:50			