



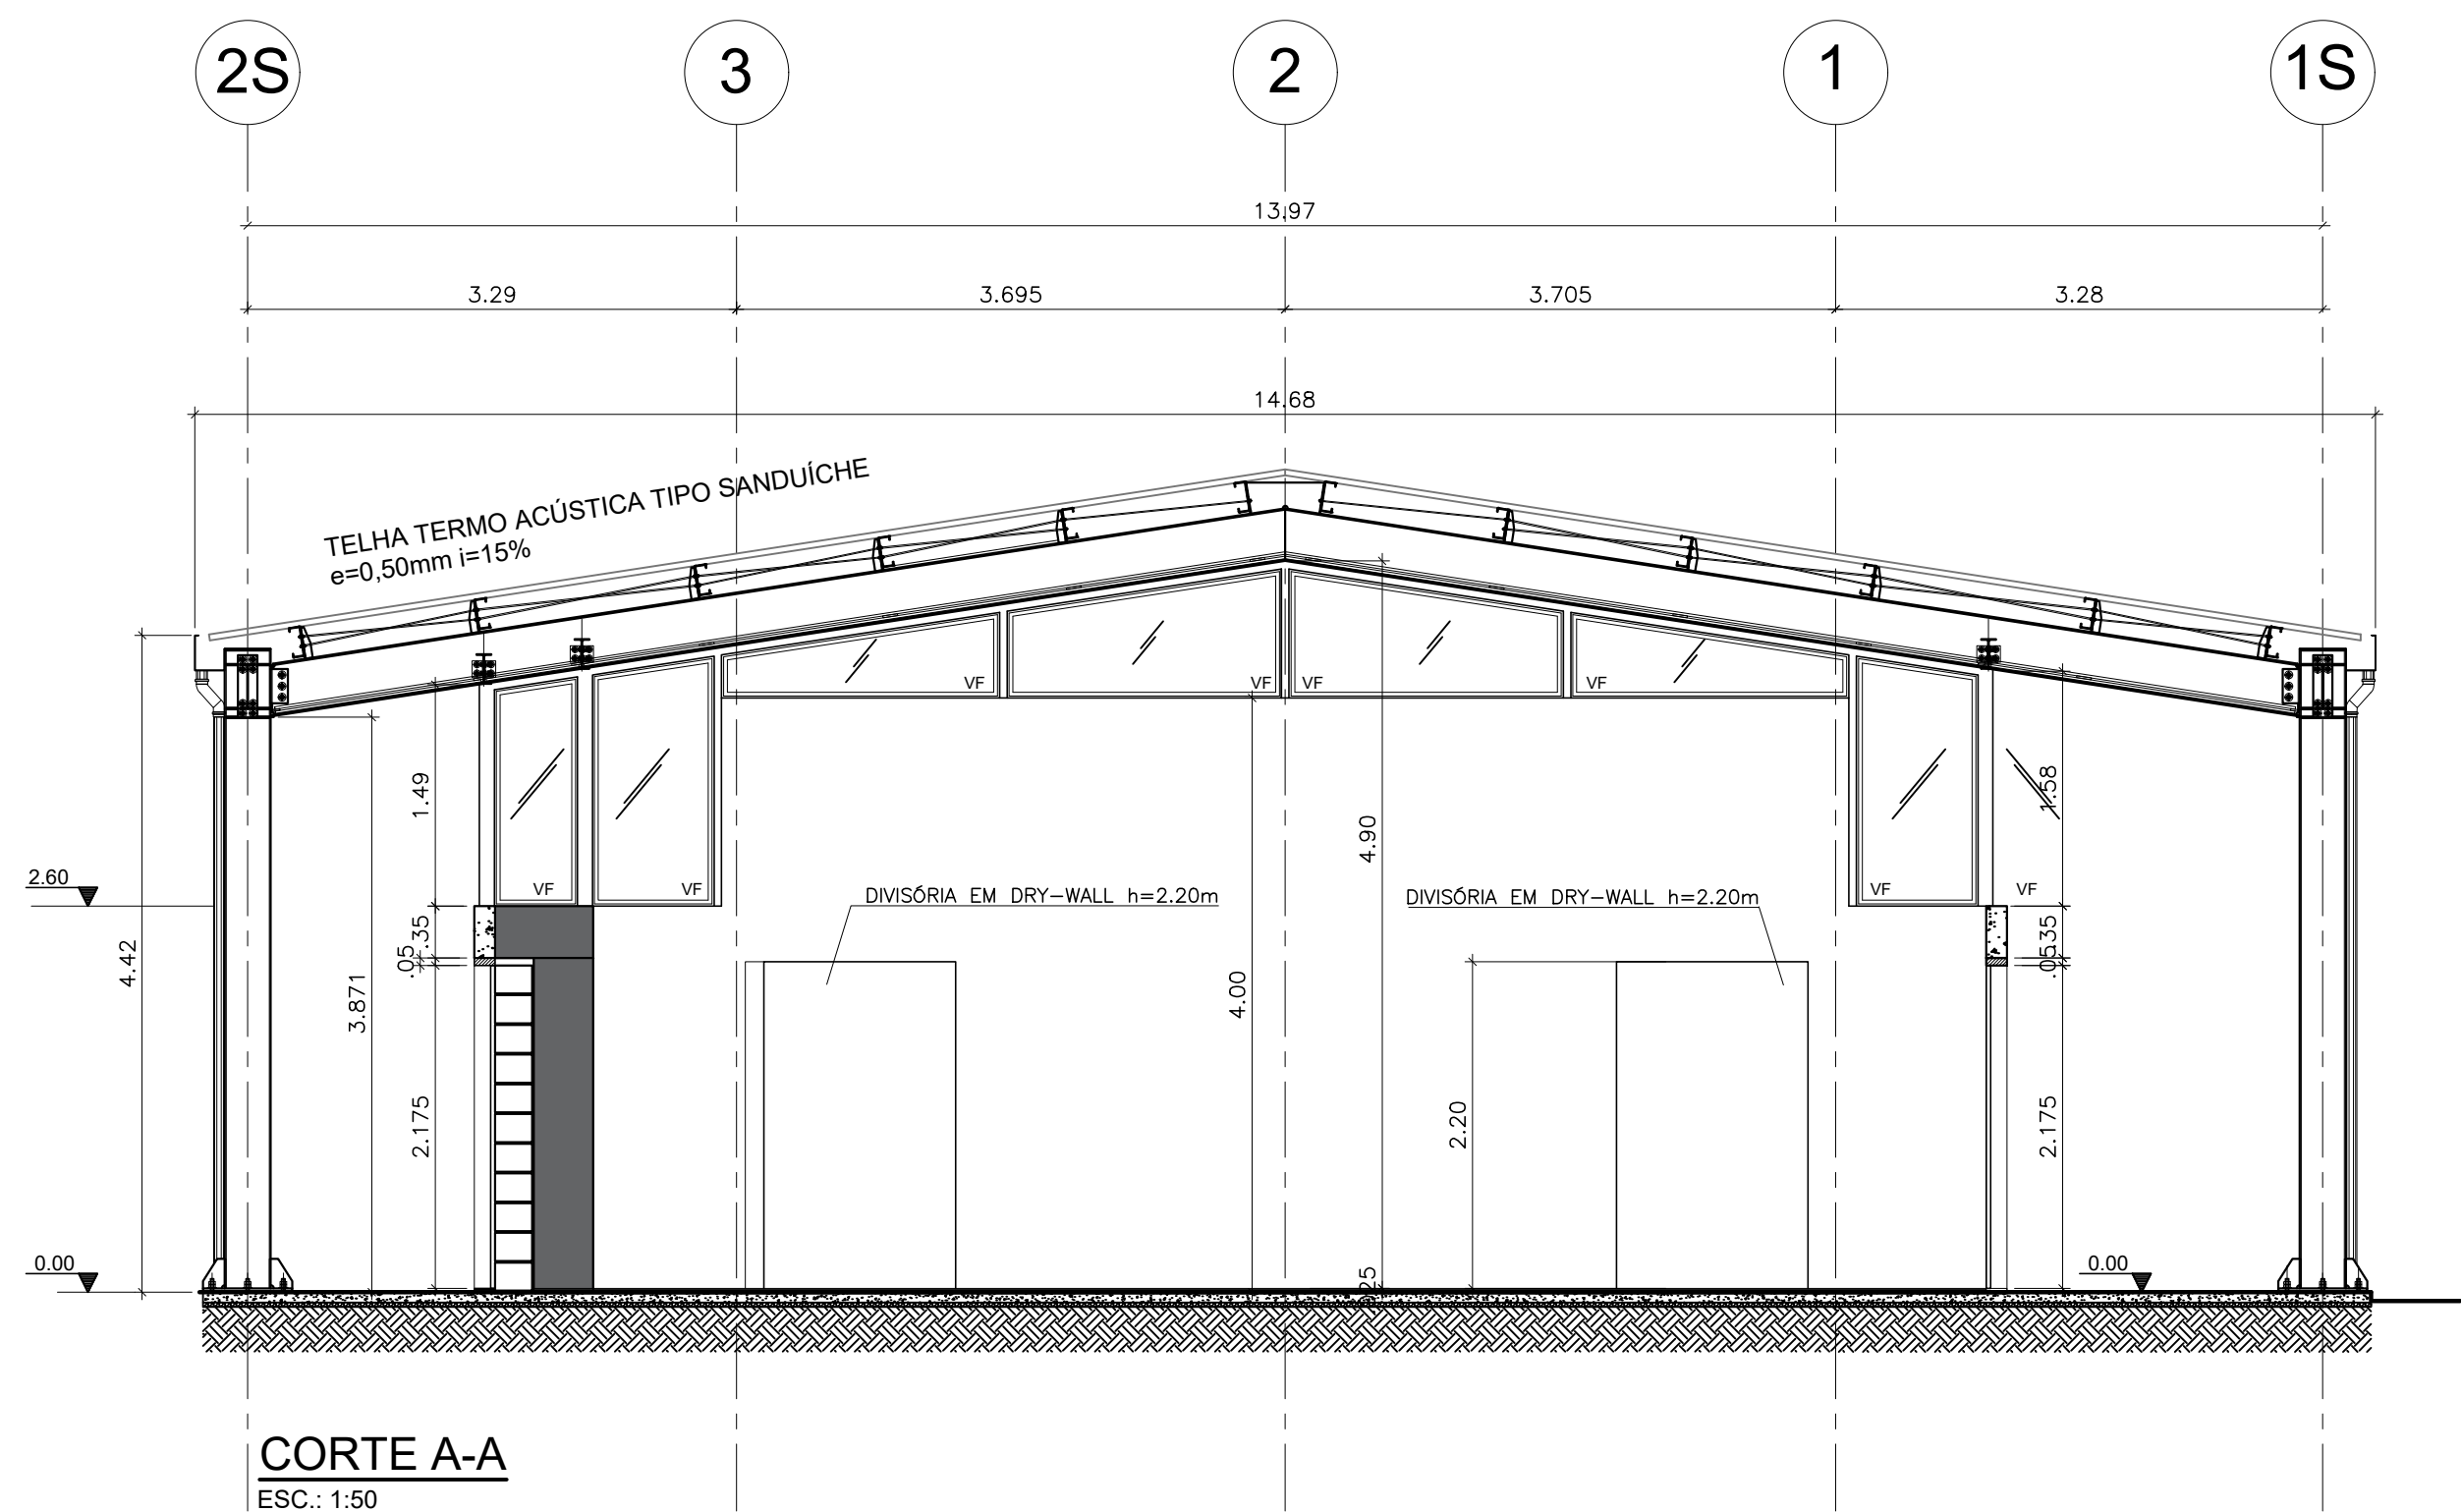

CORTE A-A
ESC.: 1:50

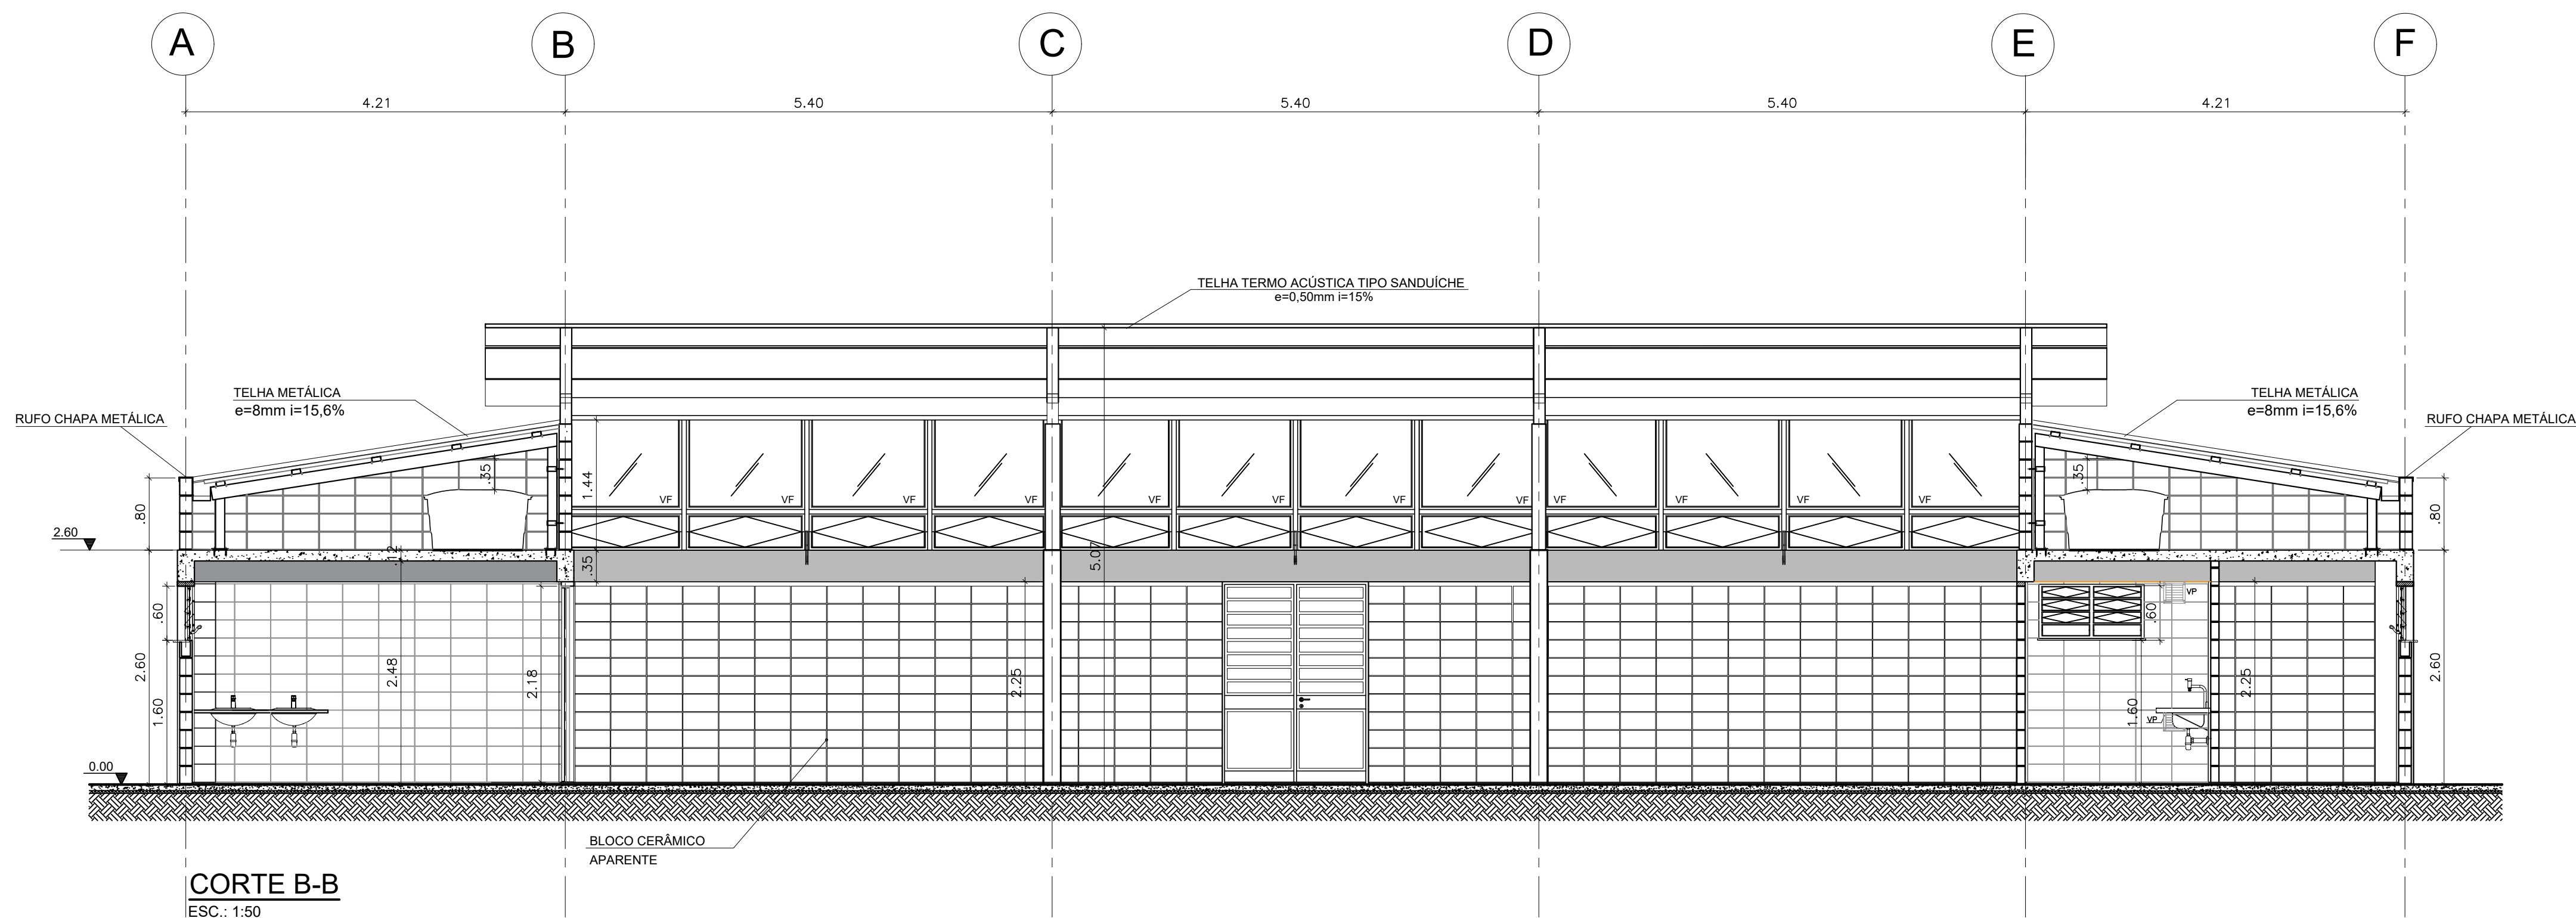

CORTE B-B
ESC.: 1:50

CORTES		FOLHA: 03/05																				
USO: INSTITUCIONAL CAT. USO:																						
REF.: CONSTRUÇÃO DE EQUIPAMENTO COMUNITÁRIO – CASA DA JUVENTUDE																						
LOCAL : RUA XXXXXX – SÃO PAULO – SP																						
PROP.: CIA. DE DESENVOLVIMENTO HABITACIONAL E URBANO DO ESTADO DE SÃO PAULO																						
CONTRIB. N.:		ZONA: ESC.: 1 : 50																				
CÓD. LOGR.:		CEP :																				
SITUAÇÃO (sem escala)	DECLARO QUE A APROVAÇÃO DO PROJETO NÃO IMPLICA NO RECONHECIMENTO, PELA PREFEITURA, DO DIREITO DE PROPRIEDADE DO TERRENO.																					
VIDE FOLHA DE IMPLANTAÇÃO	DECLARO QUE NÃO CONSTAM EM DOCUMENTO PÚBLICO DEVIDAMENTE MATRICULADO NO REGISTRO DE IMÓVEIS AS OBRIGAÇÕES CONTRATUAIS DO ARTIGO 39 DA LEI 8001/75.																					
QUADRO DE ÁREAS (m2)	<table><tr><td>Proprietário :</td><td>Nome: Cia. de Desenvolvimento Habitacional e Urbano do Estado de São Paulo – CDHU</td></tr><tr><td></td><td>Assinatura:</td></tr><tr><td>Autor do Projeto</td><td>Nome:</td></tr><tr><td>crea:</td><td>Assinatura:</td></tr><tr><td>pref.:</td><td></td></tr><tr><td>a.r.t.:</td><td></td></tr><tr><td>Resp Técnico</td><td>Nome:</td></tr><tr><td>crea:</td><td>Assinatura:</td></tr><tr><td>pref.:</td><td></td></tr><tr><td>a.r.t.:</td><td></td></tr></table>		Proprietário :	Nome: Cia. de Desenvolvimento Habitacional e Urbano do Estado de São Paulo – CDHU		Assinatura:	Autor do Projeto	Nome:	crea:	Assinatura:	pref.:		a.r.t.:		Resp Técnico	Nome:	crea:	Assinatura:	pref.:		a.r.t.:	
Proprietário :	Nome: Cia. de Desenvolvimento Habitacional e Urbano do Estado de São Paulo – CDHU																					
	Assinatura:																					
Autor do Projeto	Nome:																					
crea:	Assinatura:																					
pref.:																						
a.r.t.:																						
Resp Técnico	Nome:																					
crea:	Assinatura:																					
pref.:																						
a.r.t.:																						
ÁREA CONSTRUÍDA	301,17m²																					
ÁREA COBERTURA	260,43²																					