



PROJEÇÃO DA INTERVENÇÃO
ESCALA: 1/50

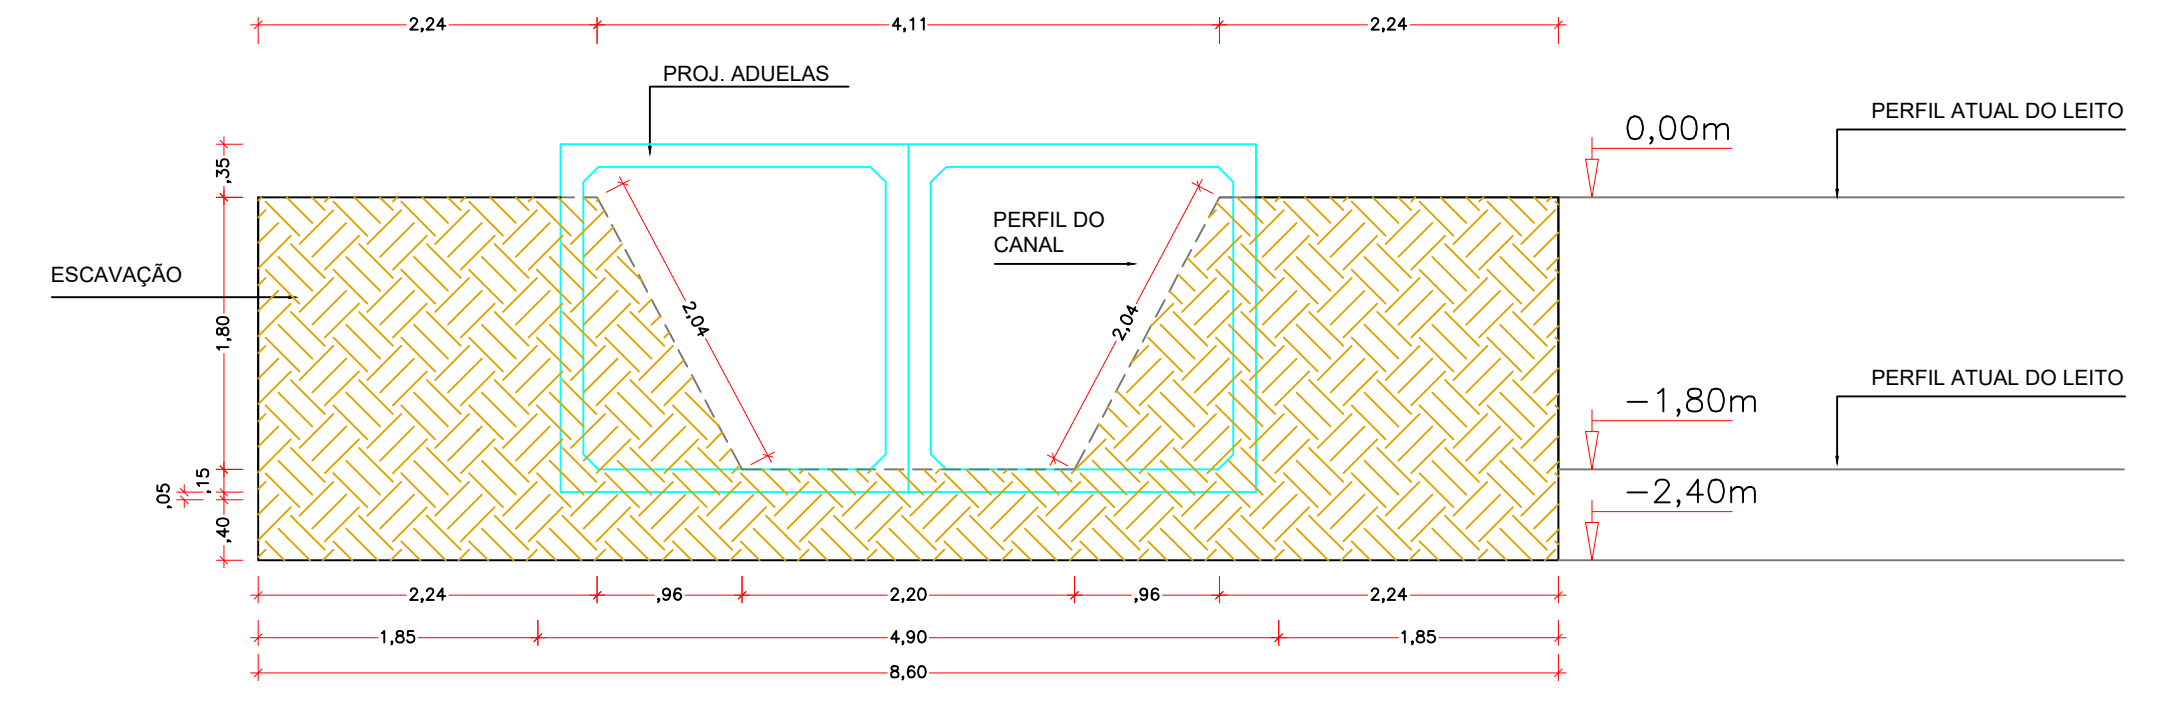

PERFIL DO SOLO
ESCALA: 1/50

VISTA SUPERIOR- PISTA DE ROLAMENTO
ESCALA: 1/50

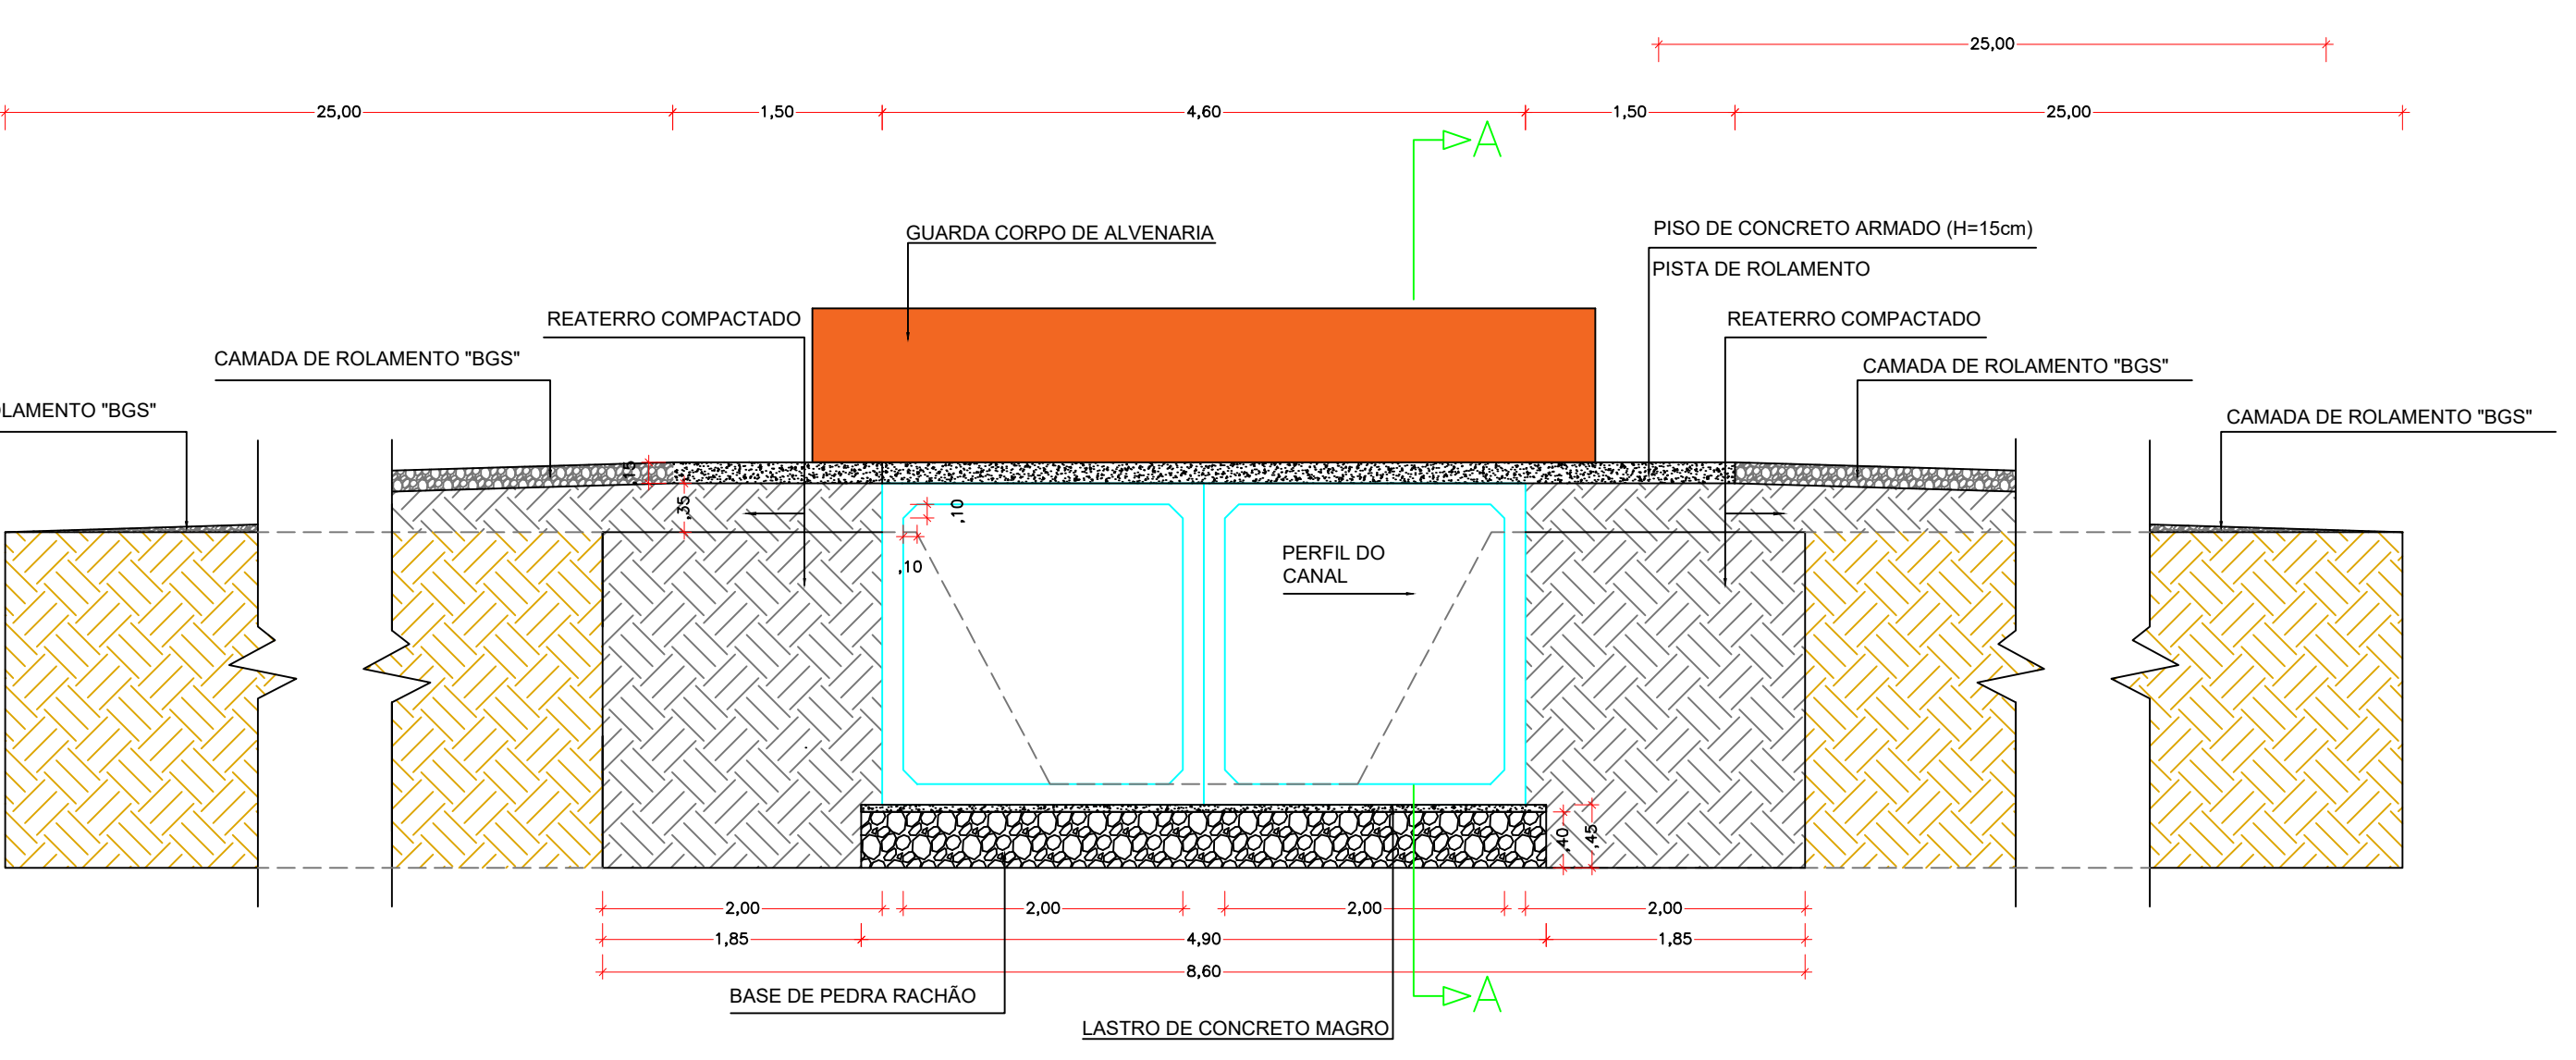

PERFIL DO CANAL
ESCALA: 1/50

PROJETADO POR:		PREFEITURA MUNICIPAL DE ILHA COMPRIDA	
DEB:		ESTÂNCIA BALNEÁRIA	
PRAT:		AVENIDA BEIRA MAR 11000 - CEP 11925-000	
RESP. TECN:		IMPLANTAÇÃO DE PASSAGEM MOLHADA	
ASS:		ENDEREÇO: AVENIDA ADELAIDE SOBRE O RIO PEREQUE - BALNEÁRIO VAREGOIO	
DATA:		02/03	
MAIO/25		REV. 01	
ASSUNTO:		PROJETO DE INTERVENÇÃO	
MAIO/25		ESCALA: INDICADA	