




VISTA 1 - ESPAÇO CULINÁRIO - BANCADA PIA
ESC.: 1:20

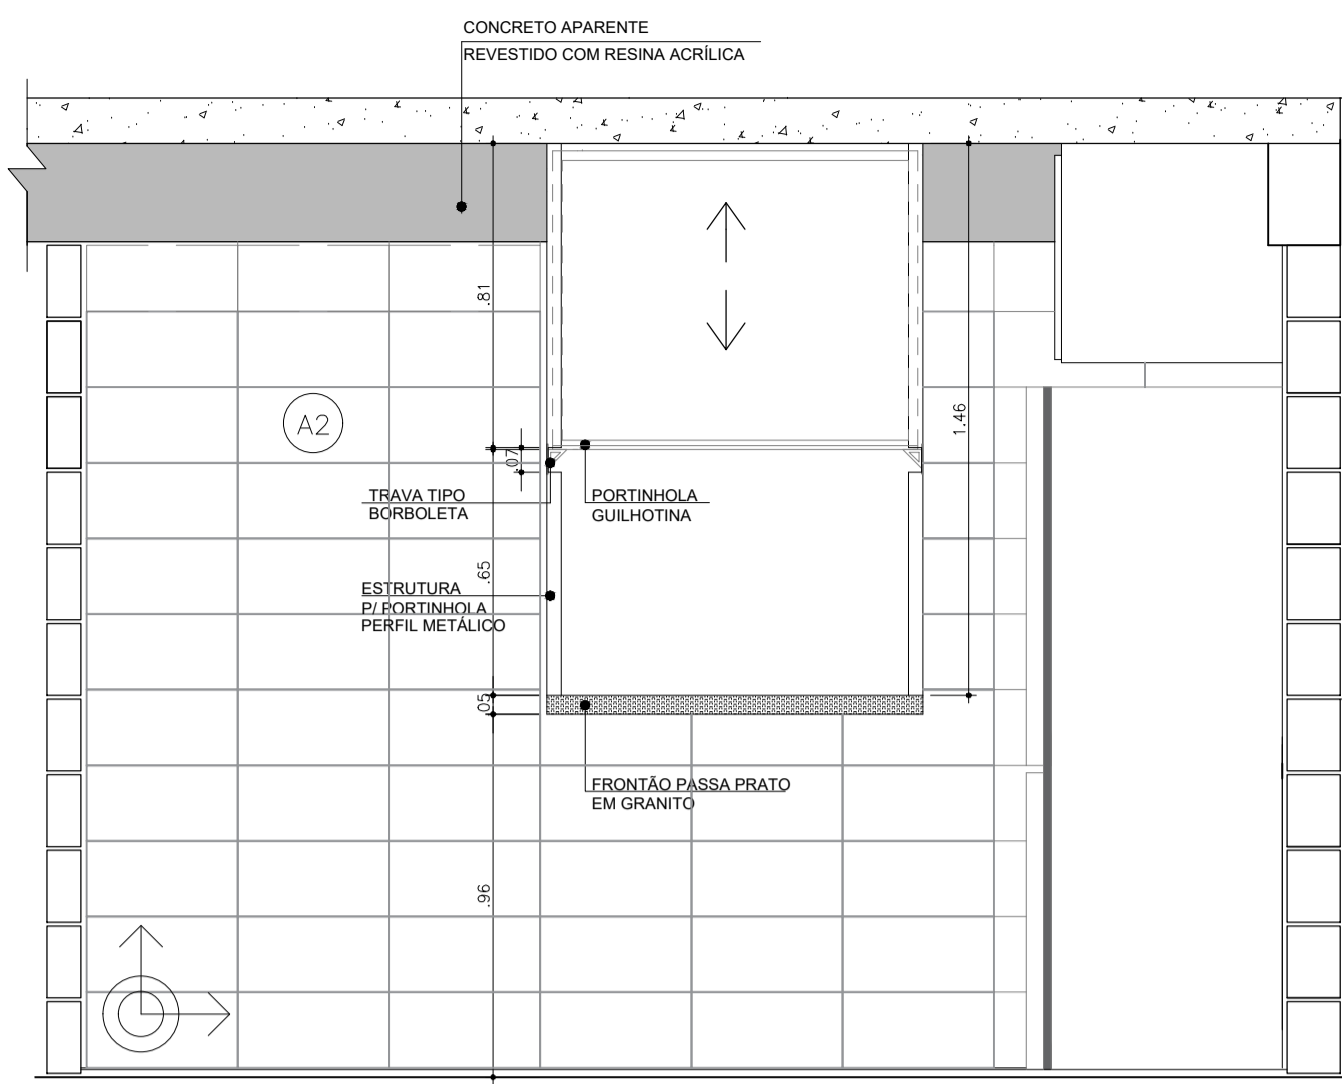


VISTA 2 - ESPAÇO CULINÁRIO - PASSA PRATO
ESC.: 1:20

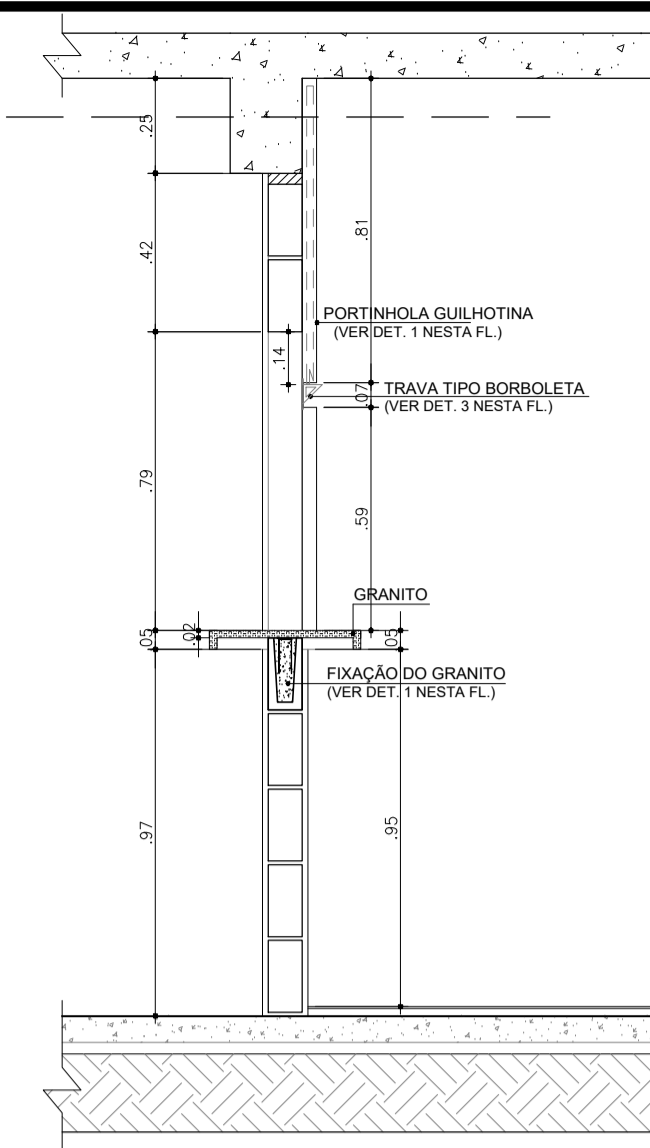


CORTE PASSA PRATO
ESC.: 1:20

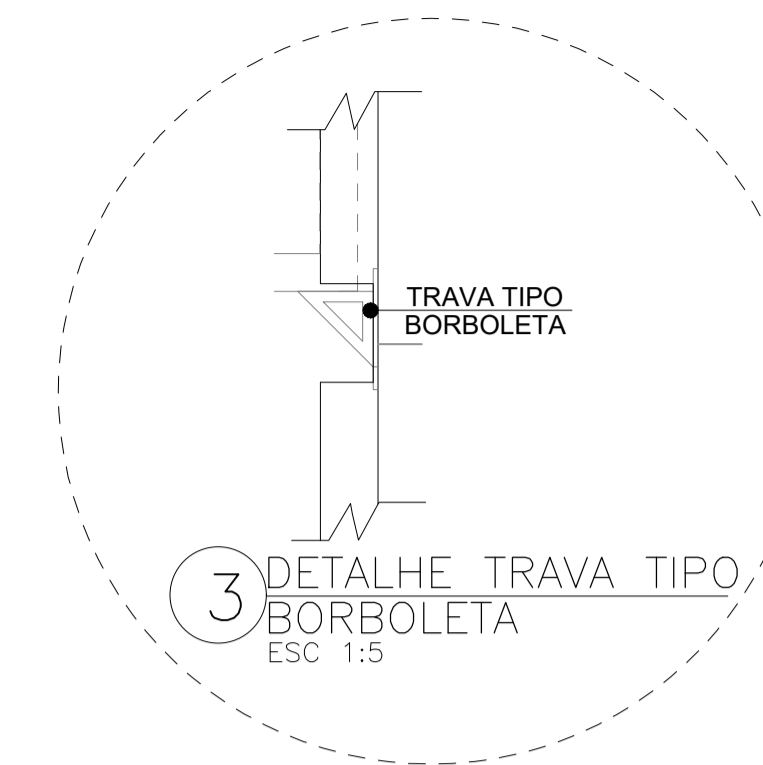


3 DETALHE TRAVA TIPO BORBOLETA
ESC 1:5

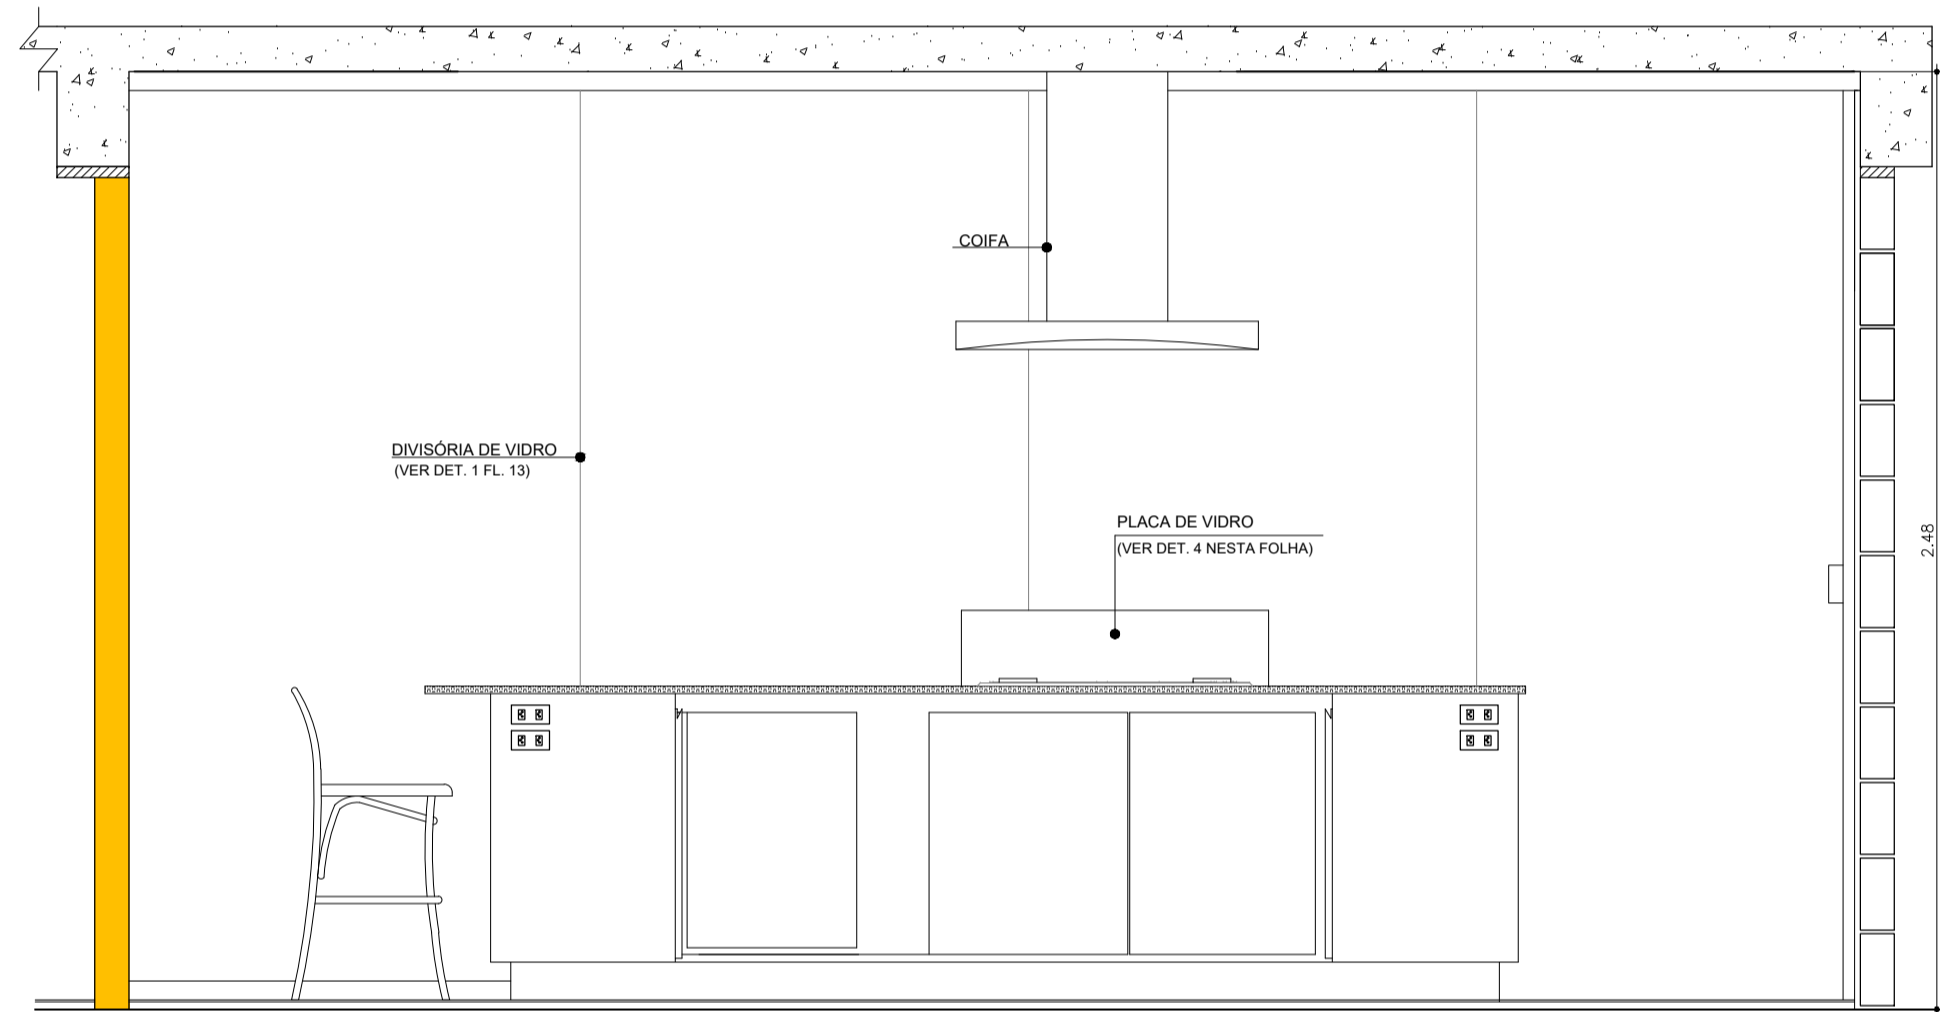


VISTA 3 - ESPAÇO CULINÁRIO - BANCADA CENTRAL
ESC.: 1:20

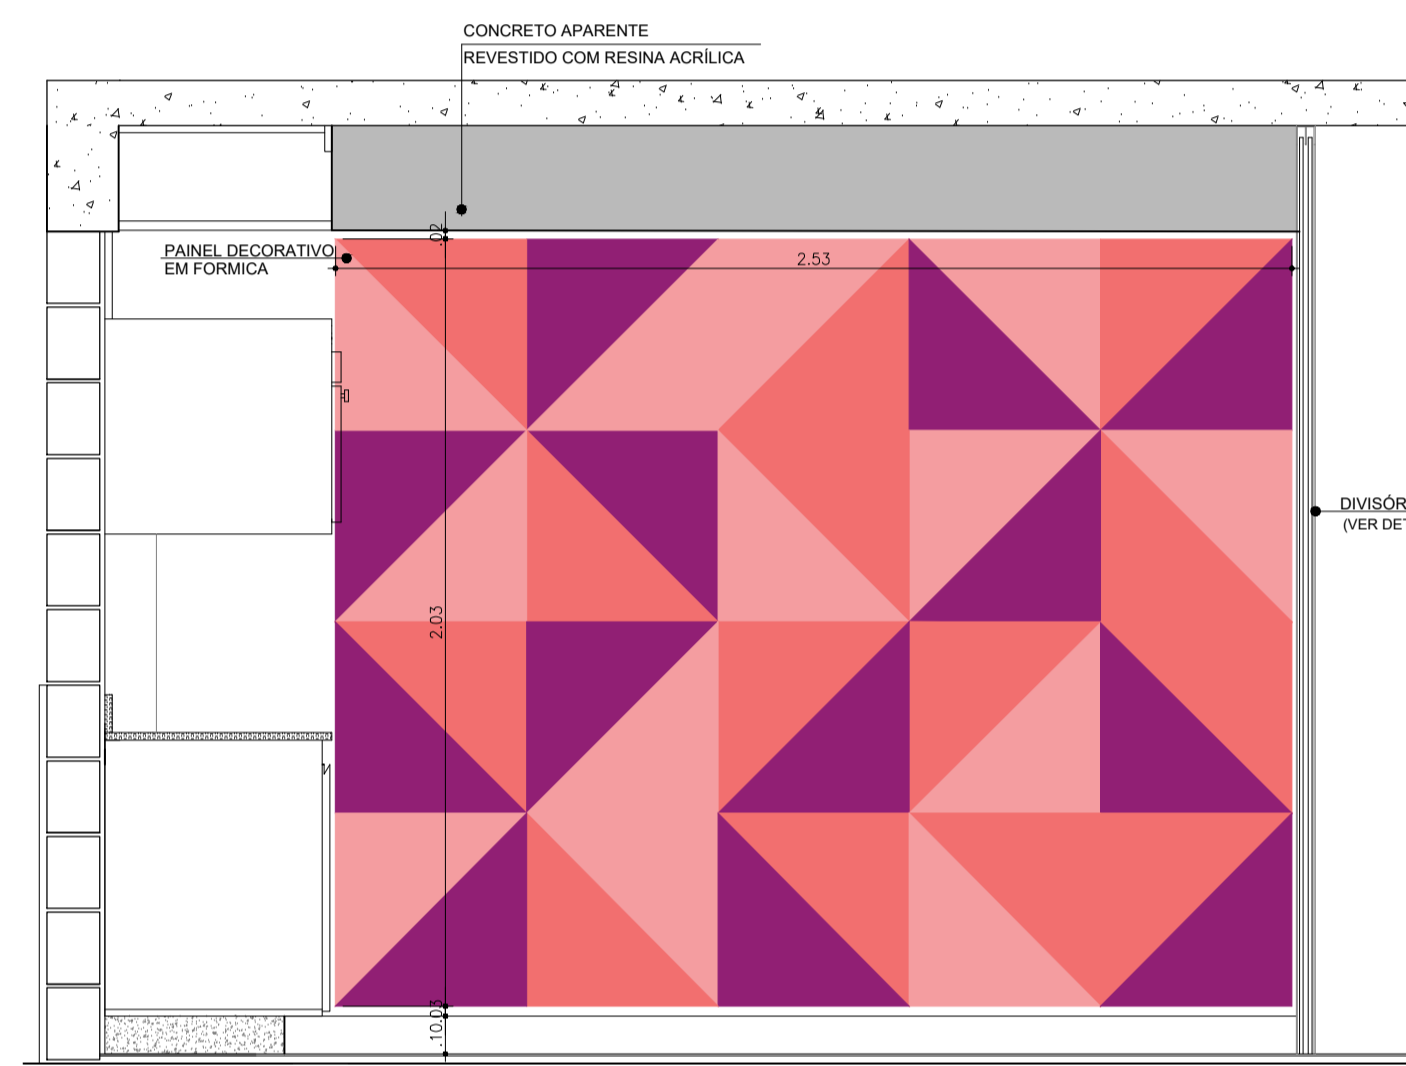


VISTA 4 - ESPAÇO CULINÁRIO - PAINEL DECORATIVO 1
ESC.: 1:20

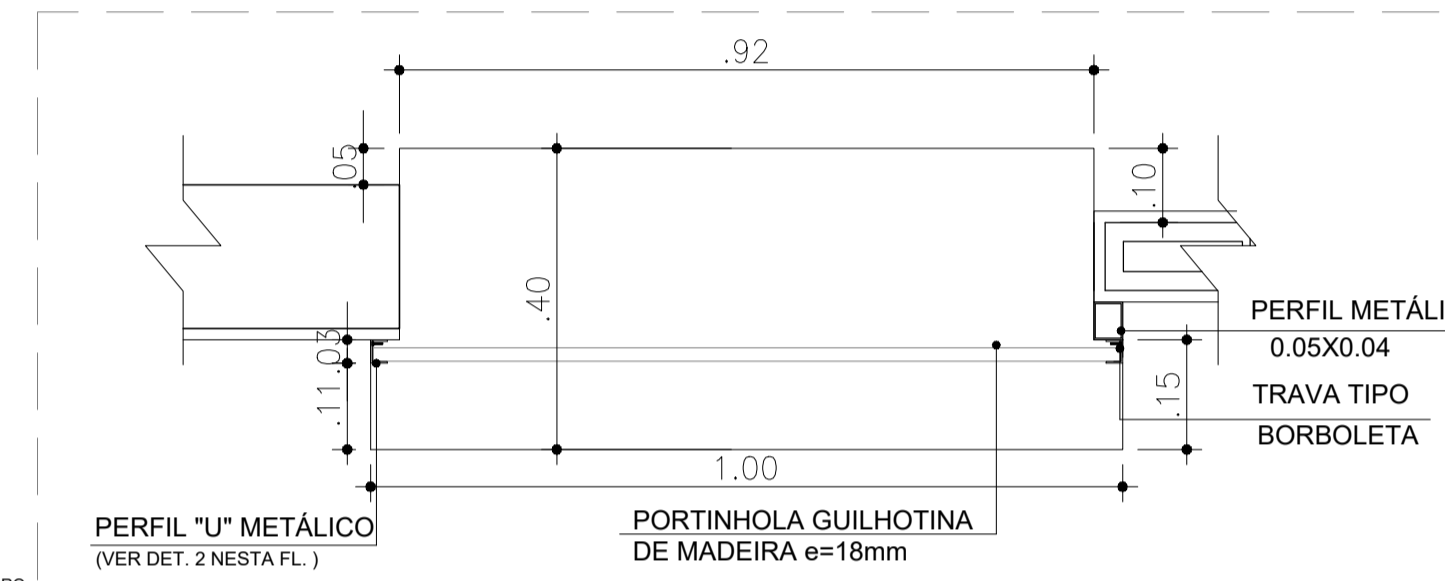


PLANTA PASSA PRATO
ESC 1:10

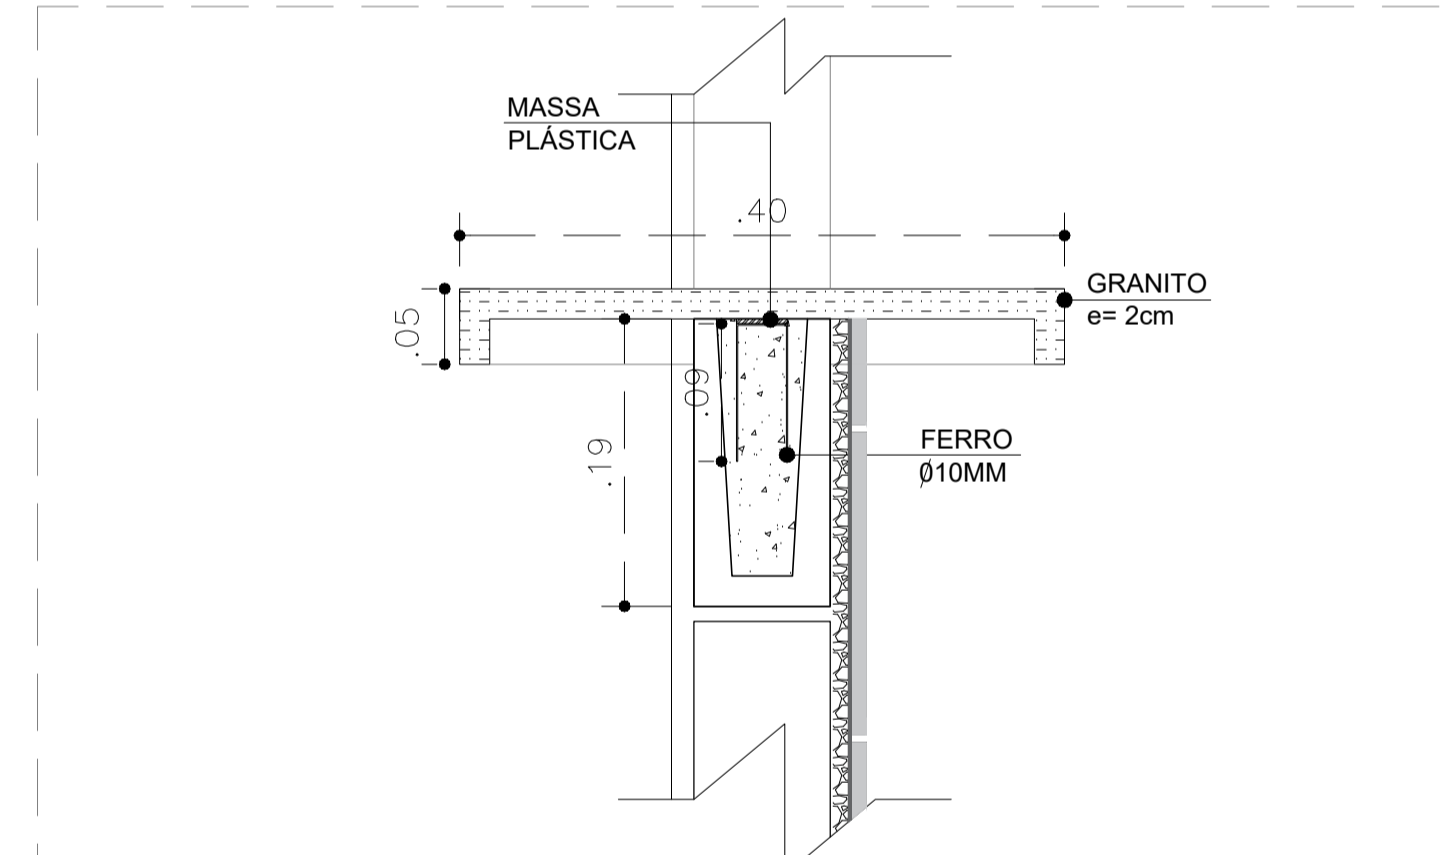

1 DETALHE FIXAÇÃO PASSA PRATO
ESC 1:5

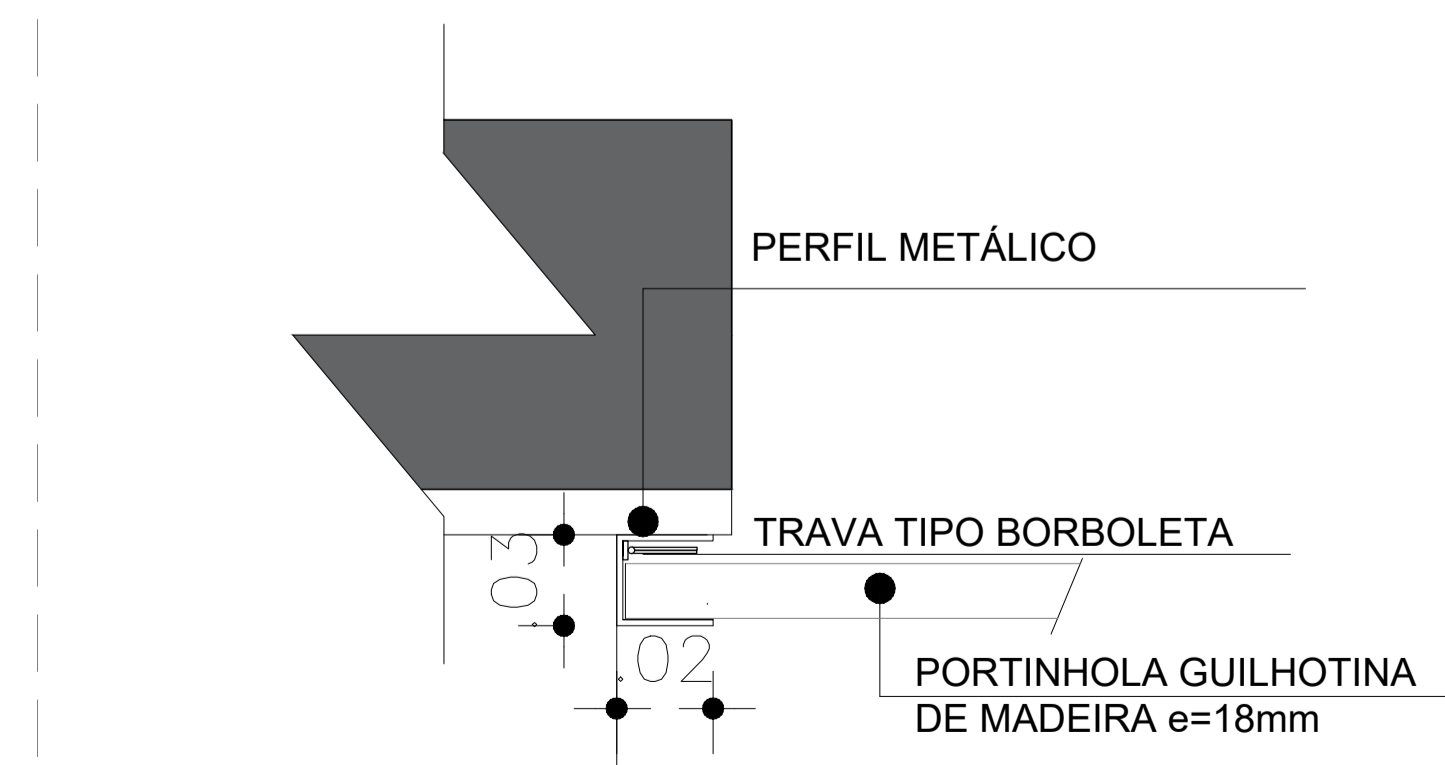

2 DETALHE PERFIL "U" METÁLICO PORTINHOLA GUILHOTINA
ESC 1:2,5

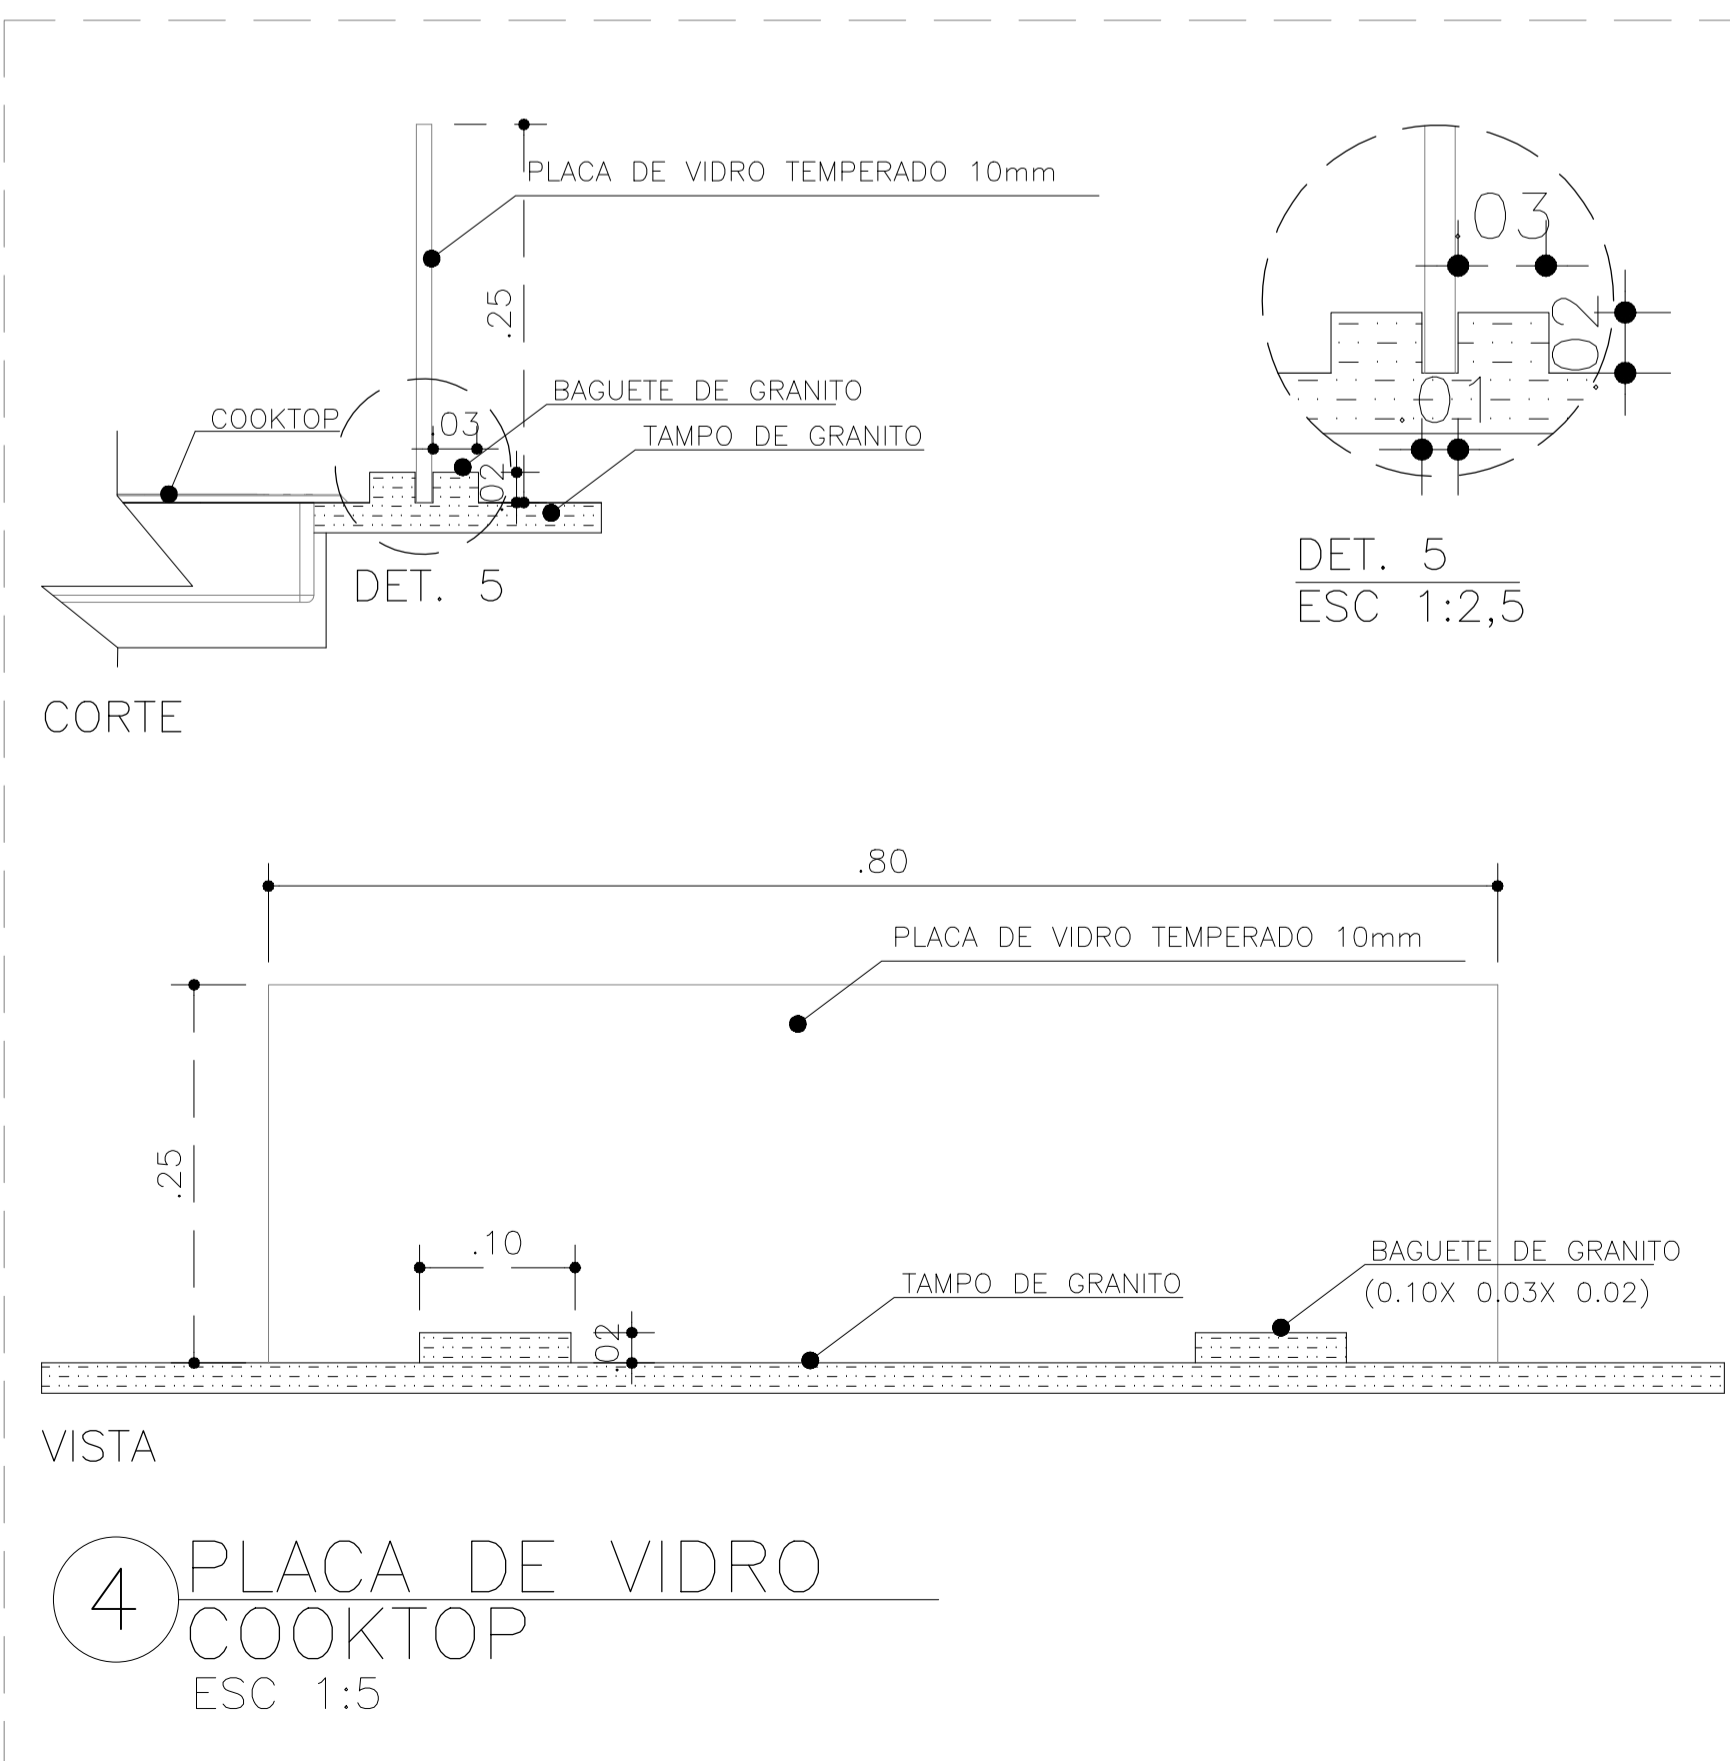

4 PLACA DE VIDRO COOKTOP
ESC 1:5

- NOTA:
- MÓVEIS EXECUTADOS COM PLACA DE COMPENSADO NAVAL REVESTIDA DE CHAPA MELAMINICA NA COR BRANCO FOSCO.
 - TAMPO E FRONTÃO EM GRANITO BRANCO SIENA OU SIMILAR
 - PARA FIXAÇÃO DOS MÓVEIS VER PASSAGEM DE TUBULAÇÃO NO PROJETO HIDRÁULICO
 - NAS PAREDES DOS PAINÉIS DECORATIVOS (SALÃO PRINCIPAL E ESPAÇO CULINÁRIO) NÃO UTILIZAR CAL.

TABELA DE ACABAMENTOS	
PISO	
P1	PISO CERÂMICO ANTIDERRAPANTE PEI 4 - 60x60cm - cor: gelo
P2	CIMENTADO DESEMPENHADO
P3	GRANILITE
P4	BLOCO INTERTRAVADO DE CONCRETO
P5	LAJE ARMADA EM CONCRETO COM REGULARIZAÇÃO
IMPERMEABILIZAÇÃO (ver projeto conforme MD)	
I1	ARGAMASSA POLIMÉRICA
I2	ARGAMASSA COM ADITIVO HIDROFUGANTE
I3	ARGAMASSA A BASE DE EMULSÃO ASFÁLTICA, MODIFICADA COM ELASTÔMEROS
I4	ARGAMASSA COM MANTA ASFÁLTICA MODIFICADA COM POLÍMEROS - E=4mm
REVESTIMENTO/PAREDES	
R1	EMBOÇO EM ARGAMASSA SOBRE BLOCO CERÂMICO E=15mm
R2	CHAPISCO E EMBOÇO E=15mm
R3	CHAPISCO E EMBOÇO E=20x25mm
R4	ALVENARIA APARENTE
R5	GESSO E=5mm
ACABAMENTO/PAREDES	
A1	MASSA CORRIDA
A2	AZULEJO sobre argamassa de assentamento - min 20x40cm - cor branco
A3	AZULEJO sobre argamassa de assentamento - min 20x20cm - FAIXA h>30cm - cor clara (branco, bege, gelo, areia)
A4	PINTURA LATEX PVA - CLASSE "STANDARD" - cor branco ou conforme cromático, 2 demãos, sobre fundo selador
A5	PINTURA LATEX ACRILICA - CLASSE "PREMIUM" - cor concreto, 2 demãos, sobre fundo selador
A6	PINTURA ESMALTE FOSCO - cor preto, 2 demãos, sobre fundo selador
A7	PINTURA VERNIZ ACRILICO OU SILICONE LÍQUIDO
FORRO / TETO	
F1	FORRO EM GESSO COM PINTURA LATEX PVA
F2	FORRO EM GESSO COM PINTURA LATEX INTERNA ANTIMOFO
F3	PINTURA LATEX PVA SOBRE LAJE DE CONCRETO C/ REVEST. ARG. e=8mm
F4	PINTURA ANTIMOFO
RODAPÊ	
D1	RODAPÊ CERÂMICO H=7cm
D2	RODAPÊ EM GRANILITE H=10cm

FORRO / TETO	
F1	FORRO EM GESSO COM PINTURA LATEX PVA
F2	FORRO EM GESSO COM PINTURA LATEX INTERNA ANTIMOFO
F3	PINTURA LATEX PVA SOBRE LAJE DE CONCRETO C/ REVEST. ARG. e=8mm
F4	PINTURA ANTIMOFO
RODAPÊ	
D1	RODAPÊ CERÂMICO H=7cm
D2	RODAPÊ EM GRANILITE H=10cm

- NOTAS
- TODAS AS MEDIDAS ESTÃO EM METROS, EXCETO QUANDO INDICADO.
 - NÍVEL BRUTO E ACABADO EM METROS, EXCETO QUANDO INDICADO.
 - AS ALVENARIAS ESTÃO COTADAS NO BRUTO.
 - PARA GARANTIR A QUALIDADE DE ACABAMENTOS E DURABILIDADE DOS MATERIAIS ESPECÍFICOS A CONSTRUTORA DEVERÁ CONSULTAR PREVIAMENTE OS FORNECEDORES QUANTO AO MODO DE COLOCAÇÃO E MANUTENÇÃO DOS MATERIAIS.
 - DESENHOS CONSTRUTIVOS SÃO INDICATIVOS E REFERENCIAIS, DEVENDO SER SUBMETIDOS A PROJETO ESPECÍFICO JUNTO A FORNECEDOR.
 - CONFERRIR MEDIDAS EM OBRA.

Revisões (discriminação)	Nº	Data	Rubrica

ASSINATURAS	
proprietário	CNPJ
aprovação do projeto - responsável técnico	c.r.e.a. pref. o.r.t.
obra - responsável técnico	c.r.e.a. pref. o.r.t.

ESPAÇO PARA APROVAÇÃO