



LOCAÇÃO DAS ESTACAS – TRECHO 1
ADUELA TIPO CANAL FECHADO
ESCALA 1:25

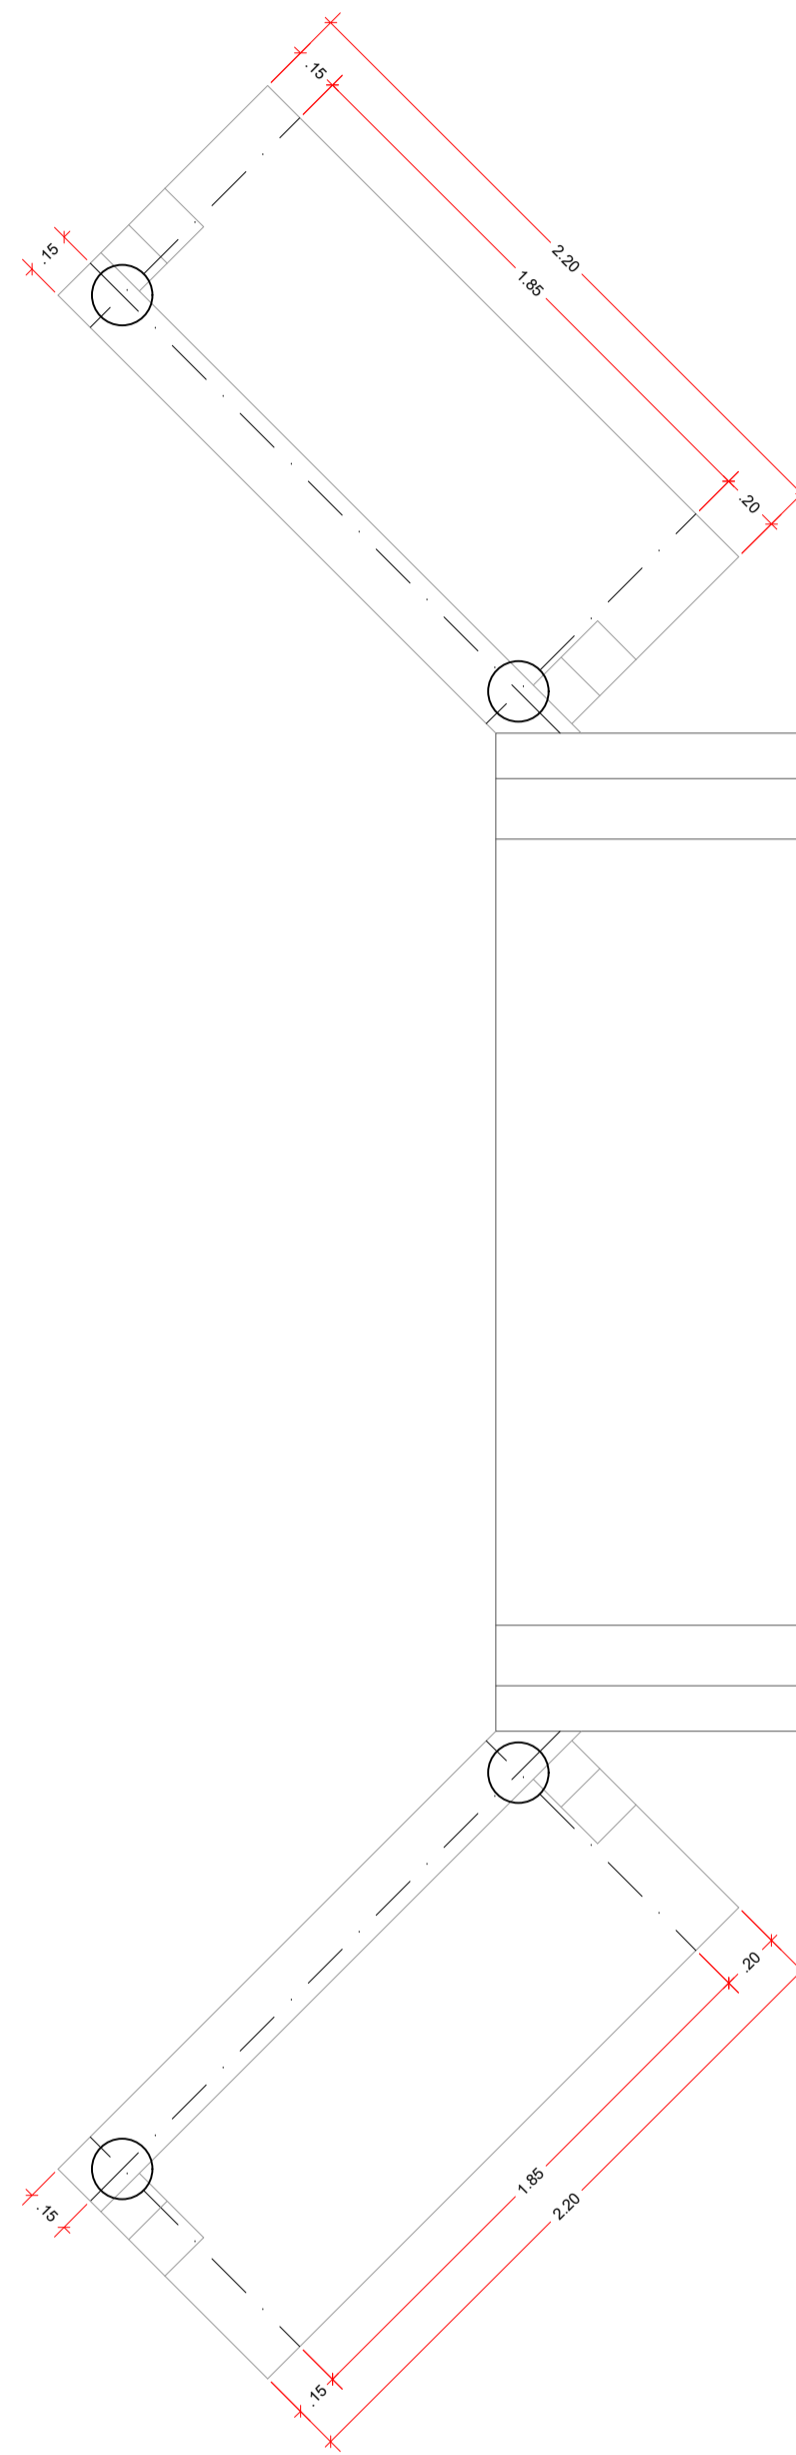

LOCAÇÃO DAS ESTACAS – TRECHO 3
ADUELA TIPO CANAL FECHADO
ESCALA 1:25

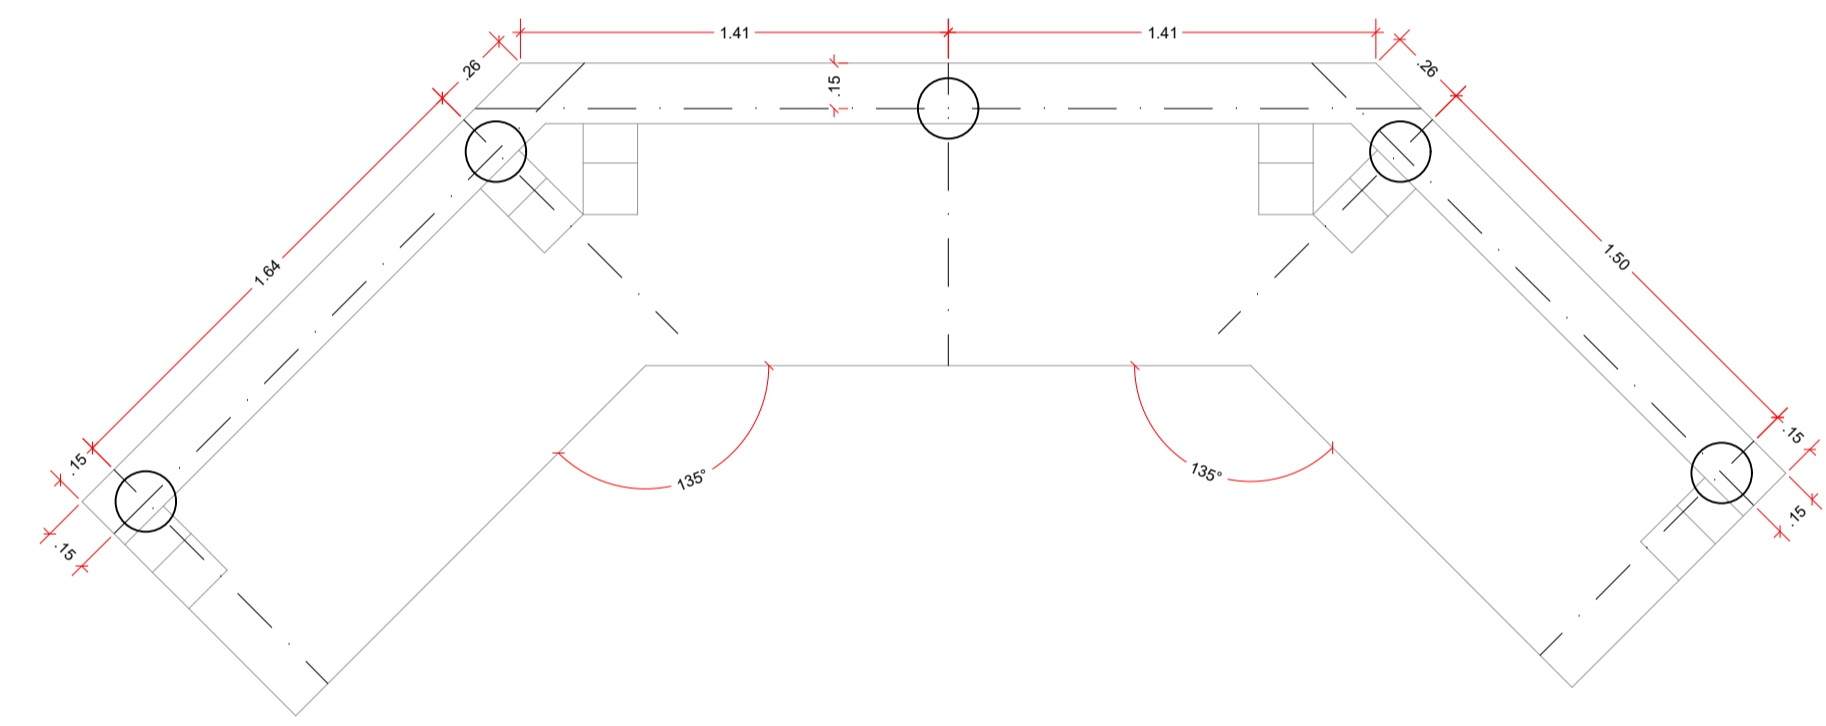

LOCAÇÃO DAS ESTACAS – TRECHO 3
À ESQUERDA DE QUEM DA FOZ OLHA À MONTANTE
ADUELA TIPO CANAL ABERTO
ESCALA 1:25

N°	DATA	REVISÃO	RESPONSÁVEL
01	MAR/2020	ADEQUAÇÕES DE ESTRUTURA	CAROLINE VAZ JEFFERSON SANCHEZ

NOTAS:
RESUMO QUANTITATIVOS NA PRANCHA 09/11

PROJETADO POR:

DES:	CAROLINE VAZ / JEFFERSON M SANCHEZ	MAIO/2021
PROJ:	CAROLINE VAZ / JEFFERSON M SANCHEZ	MAIO/2021
RESP. TECN:	CAROLINE VAZ RODRIGUES	
ASS:	<i>[Signature]</i>	
CAU:	A72611-7	MAIO/2021

ESTÂNCIA BALNEÁRIA
AVENIDA BEIRA MAR 11000 – CEP 11925-000

OBRA:	AMPLIAÇÃO DA REQUALIFICAÇÃO DA ORLA MARÍTIMA Balneário Adriano ao Porto Velho	N° DES:	01
ASSUNTO:	DETALHAMENTO DRENAGEM – ESTRUTURA CONTENÇÕES – LOCAÇÃO DAS ESTACAS	FL:	05/11
		REV:	01
		ESCALA:	INDICADA

E