



IDENTIFICAÇÃO DOS TRECHOS SEM ESCALA

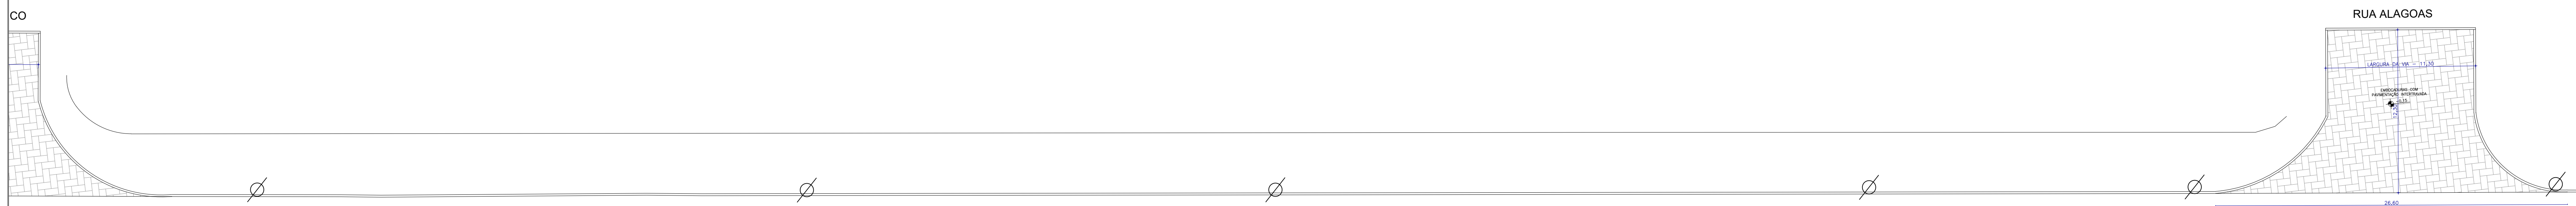

AVENIDA SÃO PAULO

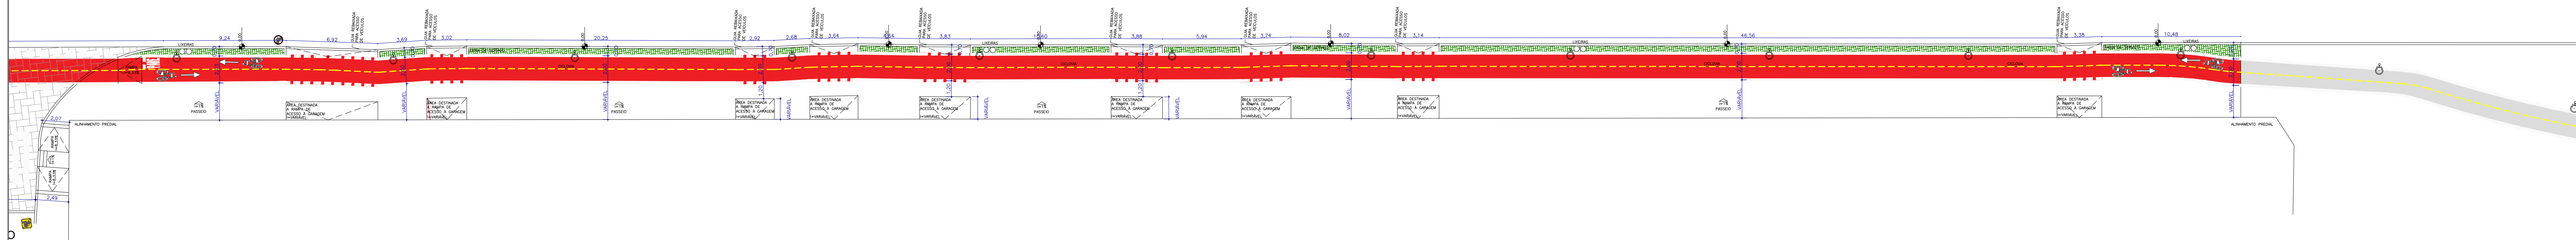

IMPLANTAÇÃO DA CICLOVIA - TRECHO 2
ESC: 1/200

PREFEITO: GERALDINO BARBOSA DE OLIVEIRA JUNIOR	PROJETADO POR:		 PREFEITURA MUNICIPAL DE ILHA COMPRIDA ESTÂNCIA BALNEÁRIA AVENIDA BEIRA MAR 11000 - CEP 11925-000	Nº. DES. PROJ. URBANÍSTICO: 001.001 Nº. DES. PROJ. URBANÍSTICO: 04/14 REV.: 01 ESCALA: 1/200
	DES.: CAROLINE VAZ	OUT/2019		
ASS.:	PROJ.: CAROLINE VAZ	OUT/2019	ENDEREÇO: AVENIDA SÃO PAULO - BALNEÁRIO ADRIANA	
	RESP. TECN.: CAROLINE VAZ RODRIGUES SCARPIN	CAU: A72611-7	ASSUNTO: PLANTA	
	RR: 9016177	OUT/2019		

A

B

C

E