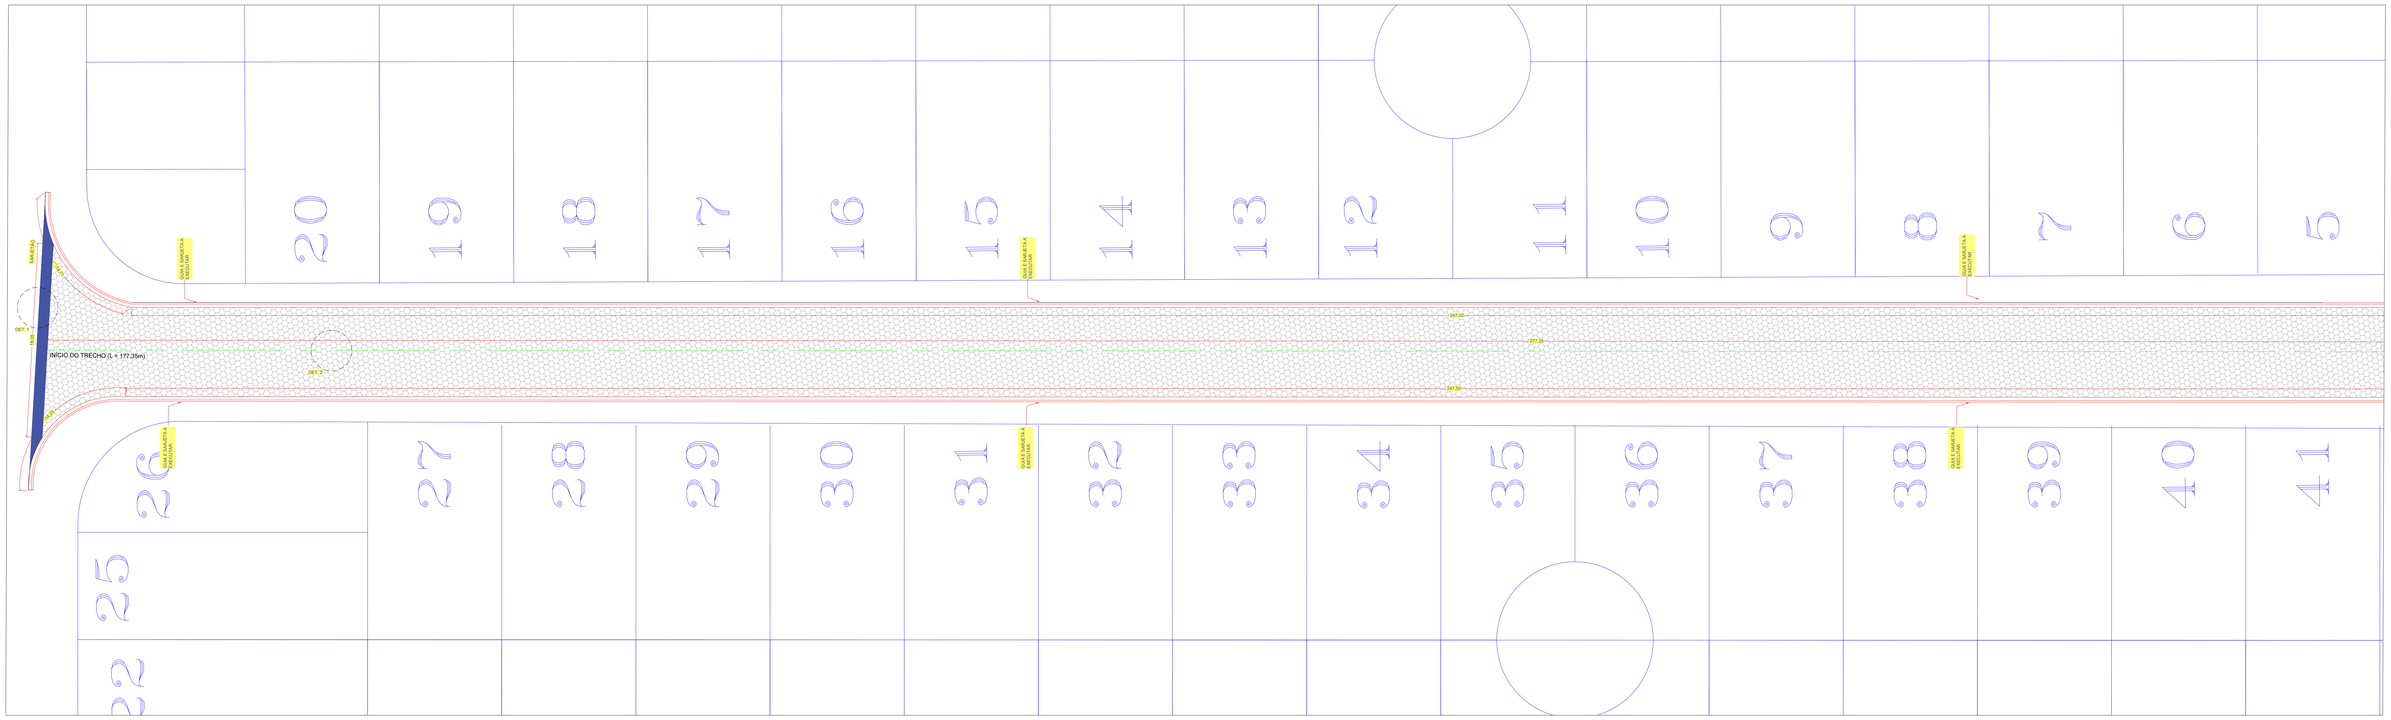

IMPLANTAÇÃO (INÍCIO/ RUA AMAZONAS)
ESCALA 1:200

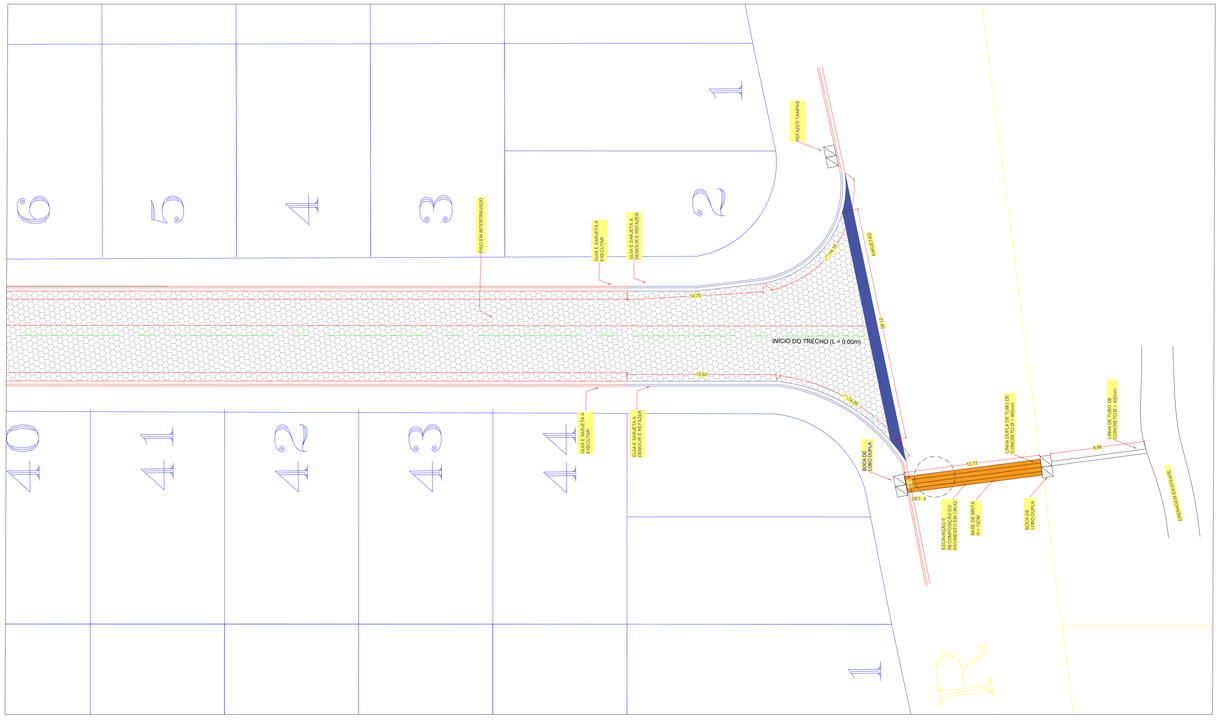

IMPLANTAÇÃO (RUA AMAZONAS/ TÉRMINO)
ESCALA 1:200

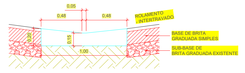

DET. 01 – DRENAGEM/SARJETÃO
ESCALA 1/25

DET. 2 SECÇÃO TRANSVERSAL AV CAIÇARA – PAVIMENTO

DET. 3 SECÇÃO TRANSVERSAL AV BEIRA MAR – PAVIMENTO

DETALHE DO PAVIMENTO – CAMADAS
ESCALA 1:25

NOTE-SE:

- O NIVELAMENTO DA VIA ESTÁ CONSOLIDADO E FUNCIONANDO ADEQUADAMENTE UMA VEZ QUE CONSTITUI VIA PERENIZADA INCLUSIVE COM GUIAS E SARJETAS EXISTENTES;
- A DRENAGEM DA VIA É FEITA DE FORMA SUPERFICIAL ATRAVÉS DAS GUIAS, SARJETAS E SARJETÕES EXISTENTES;
- OS SARJETÕES INDICADOS NO PROJETO DEVEM SER EXECUTADOS RESPEITANDO O NIVELAMENTO DAS SARJETAS EXISTENTES;
- TODAS AS MEDIDAS DEVEM SER VERIFICADAS "IN LOCO" E, EM CASO DE DIVERGÊNCIA A S. M. DE ENGENHARIA DO MUNICÍPIO DEVE SER INFORMADO

N

LEGENDAS:

ÁREA TOTAL DE PAV. INTERTRAVADO.....2386,37m²

ÁREA TOTAL DE PAV. CBUQ.....19,08m²

PROJETADO POR:

DATA:	JUL/2025
PROJ.:	
RESP. TÉCN.: ENG. CIVIL. THAYNA BRENA ALVES FAUSTO	
ART:	DATA: JUL/2025

PREFEITURA MUNICIPAL DE ILHA COMPRIDA
ESTÂNCIA BALNEÁRIA
AVENIDA BEIRA MAR, 1.500 – CEP 11925-000

IlhaComprida

OBR.: QUALIFICAÇÃO VIÁRIA EM PAVIMENTO INTERTRAVADO NA AVENIDA CAIÇARA NO MUNICÍPIO DE ILHA COMPRIDA/SP
TRECHO 1 AVENIDA CAIÇARA, BALNEÁRIO CLAUDIA MARA, ILHA COMPRIDA/SP

ASSUNTO: IMPLANTAÇÃO

Nº DE ORDEM	01/02
REV.	00
ESCALA	INDICADAS