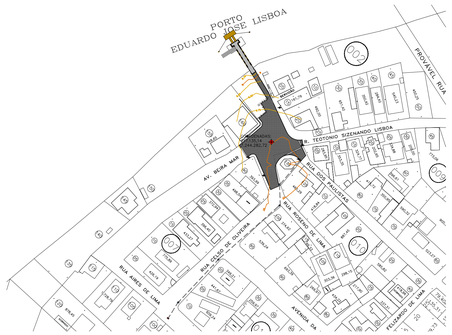

PLANTA DE SITUAÇÃO
SEM ESCALA

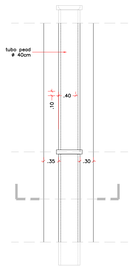

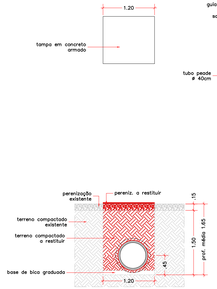

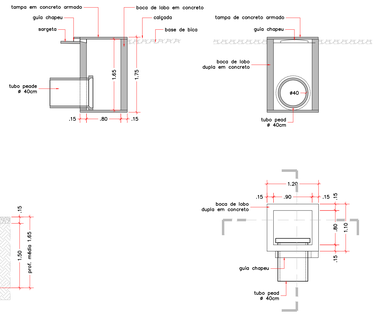

DETALHES DA PAVIMENTAÇÃO
ESCALA 1/100

DETALHES DA DRENAGEM
ESCALA 1/50

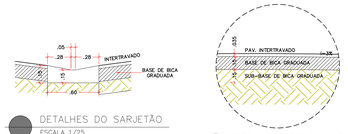

DETALHES DO SARJETÃO
ESCALA 1/25

DETALHES DO PAVIMENTO
ESCALA 1/25

PLANTA BAIXA – DRENAGEM
ESCALA 1/100

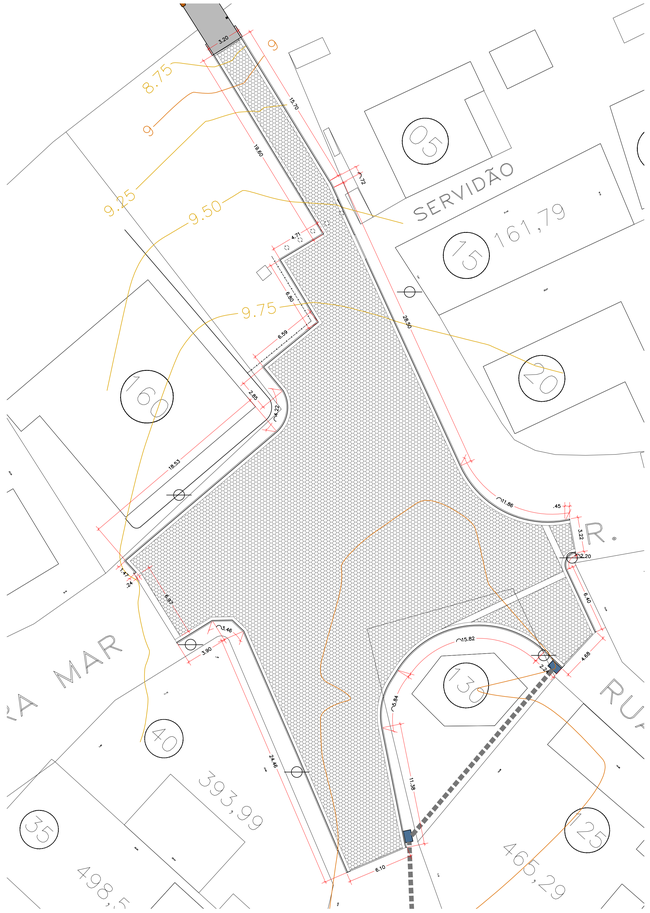

PLANTA BAIXA – PAVIMENTAÇÃO
ESCALA 1/100

Nº	DATA	REVISÃO	RESPONSÁVEL
00	08/19	PROJETO BÁSICO INICIAL	JMCS

PROJETADO POR:

DES.: JMCS		ABRIL/2022
PROJ.: JMCS		ABRIL/2022
RESP. TÉCN.: CARLOS A. DIAZ RODRIGUES		
ASS.:	CAU: A72611-7	ABRIL/2022

PREFEITURA MUNICIPAL DE ILHA COMPRIDA
ESTÂNCIA BALNEÁRIA
AVENIDA BEIRA MAR 11000 – CEP 11925-000

PROJETO: OBRAS DE INFRAESTRUTUTA NA VILA DAS PEDRINHAS	Nº DES. 00
LOCAL: VILA DE PEDRINHAS	FL. 03/03
ASSUNTO: PROJETO BÁSICO – PAVIMENTAÇÃO	REV. 00
	ESCALA: INDICADA