



CDHU
 ENG. FERNANDO AREVALLO LLATA SUPERINTENDENTE DE PROJETOS
 ARQ. ANA MARIA A. COELHO GERENTE
 ARQ. LUIS GUSTAVO DELLA NOCE GESTOR
 ARQ. GISELE L. S. ANDRADE MUNHOZ ARQUITETA

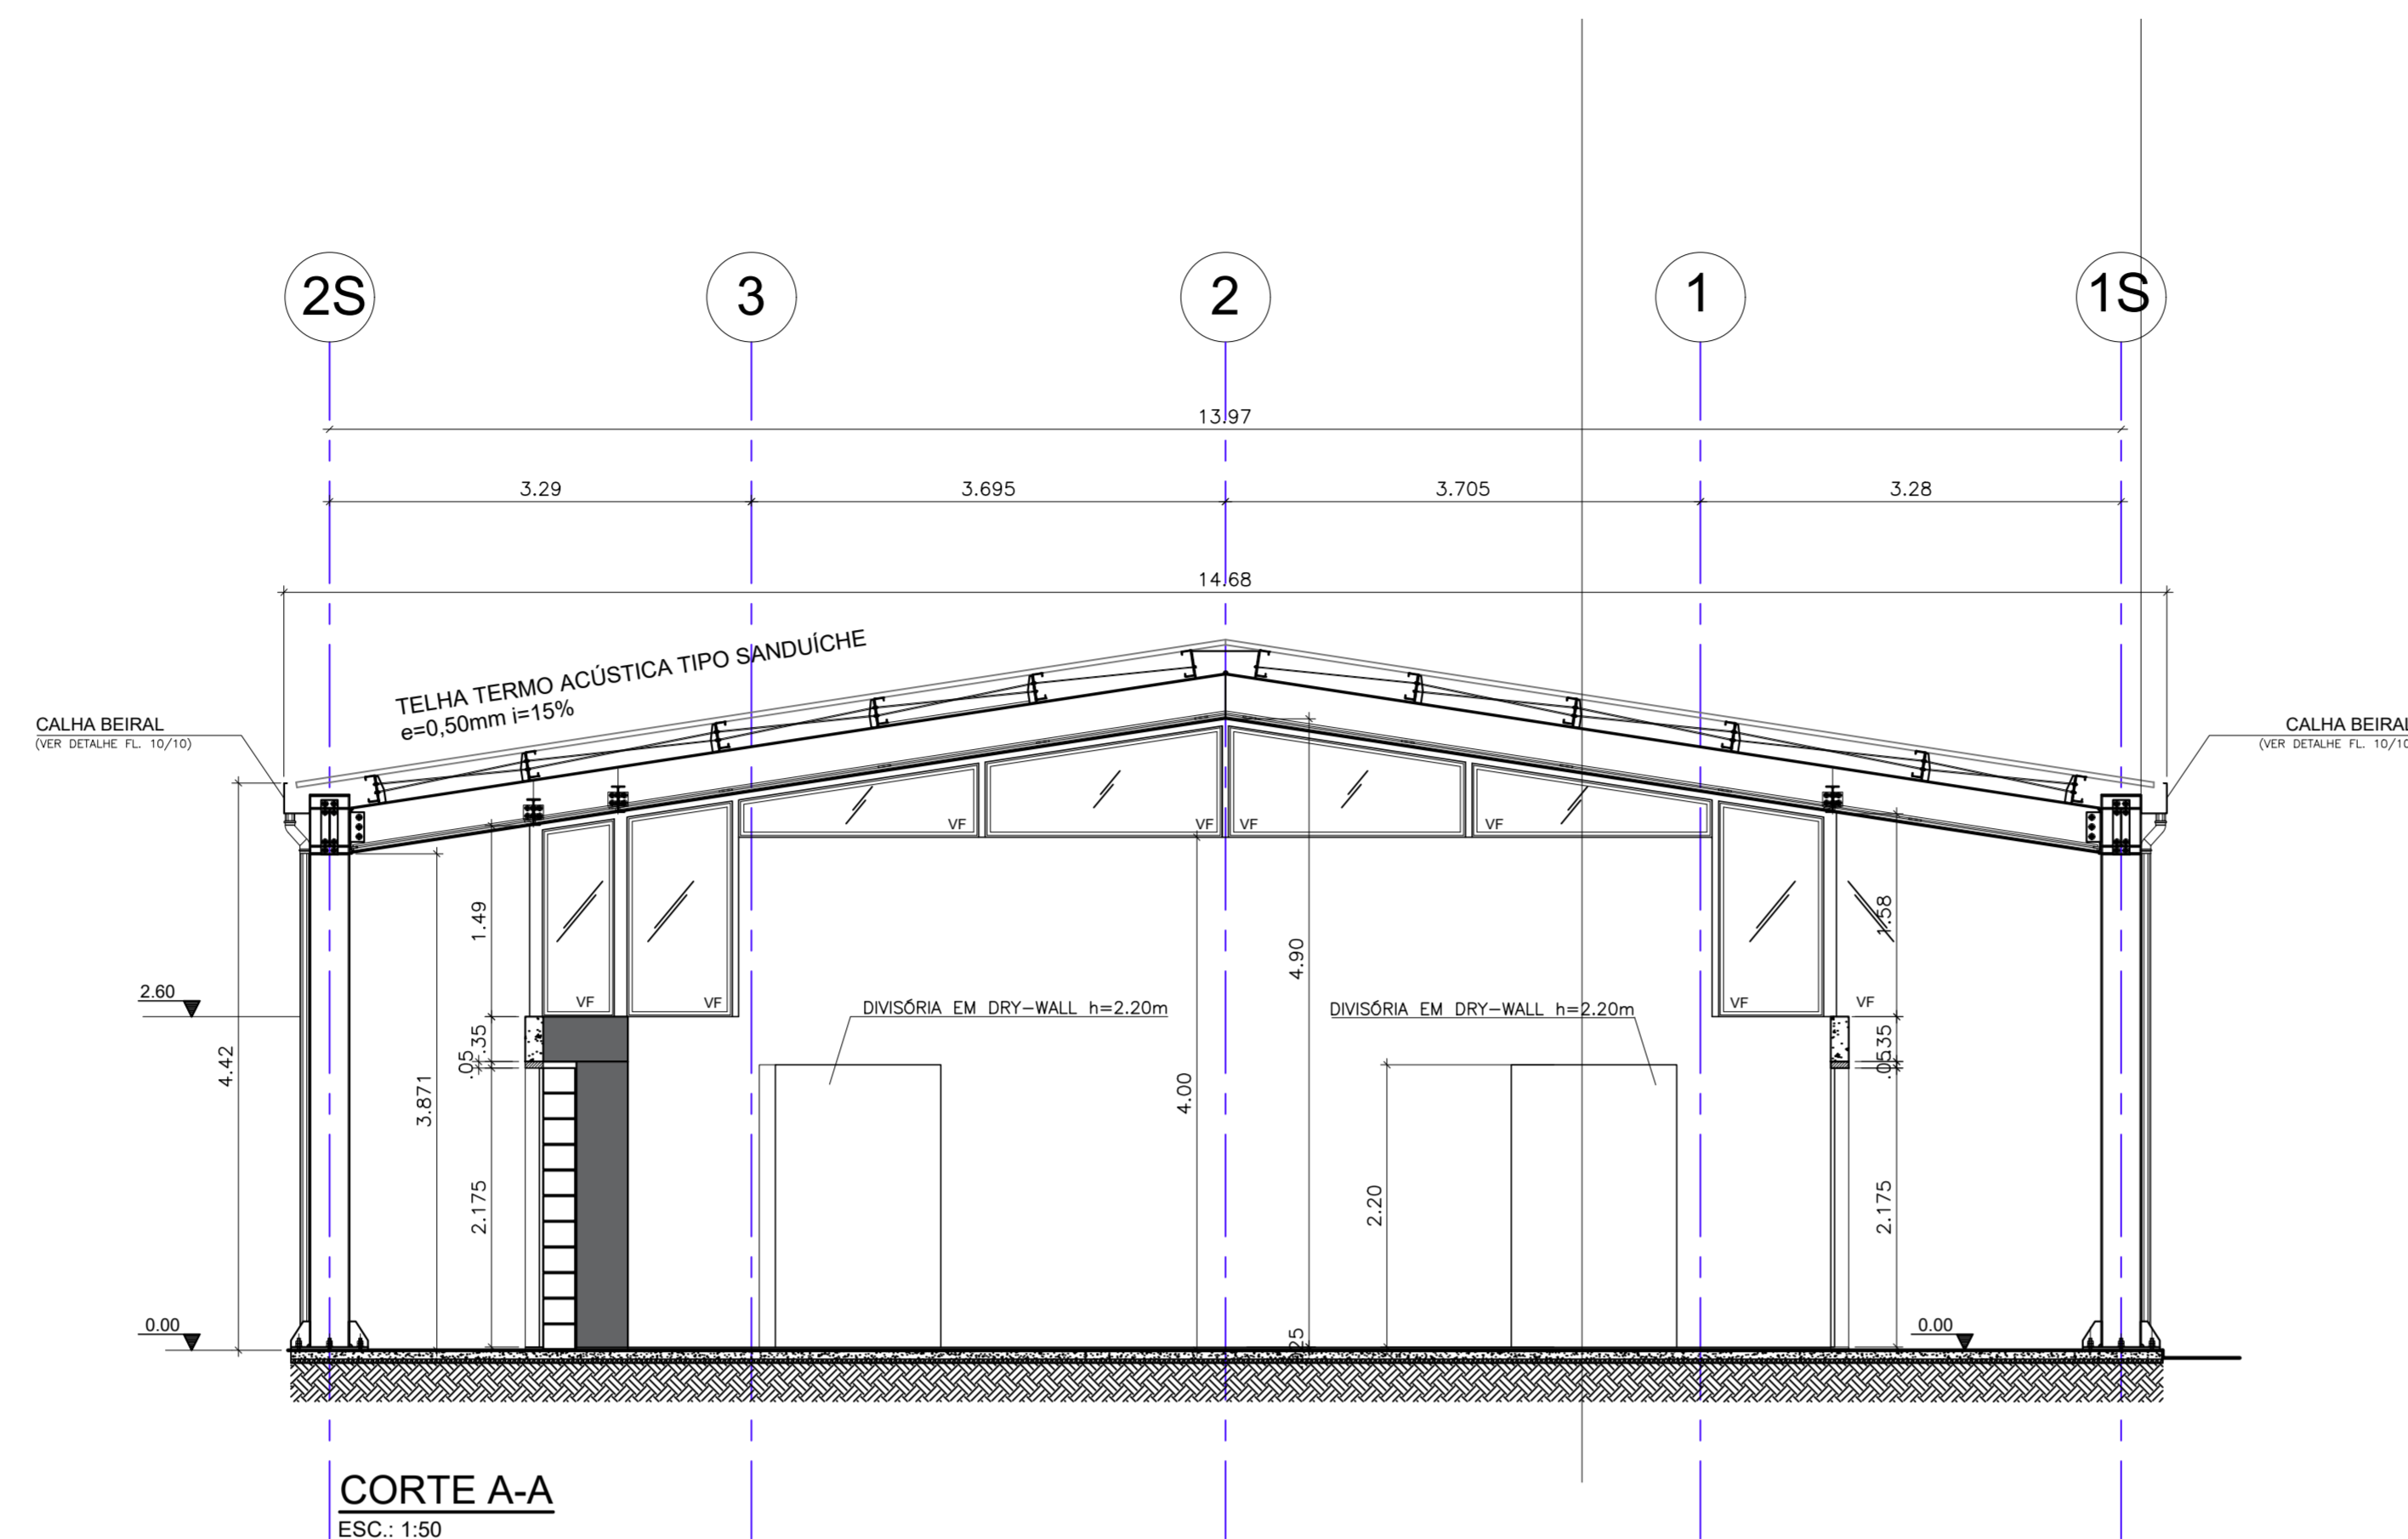

CORTE A-A
 ESC.: 1:50

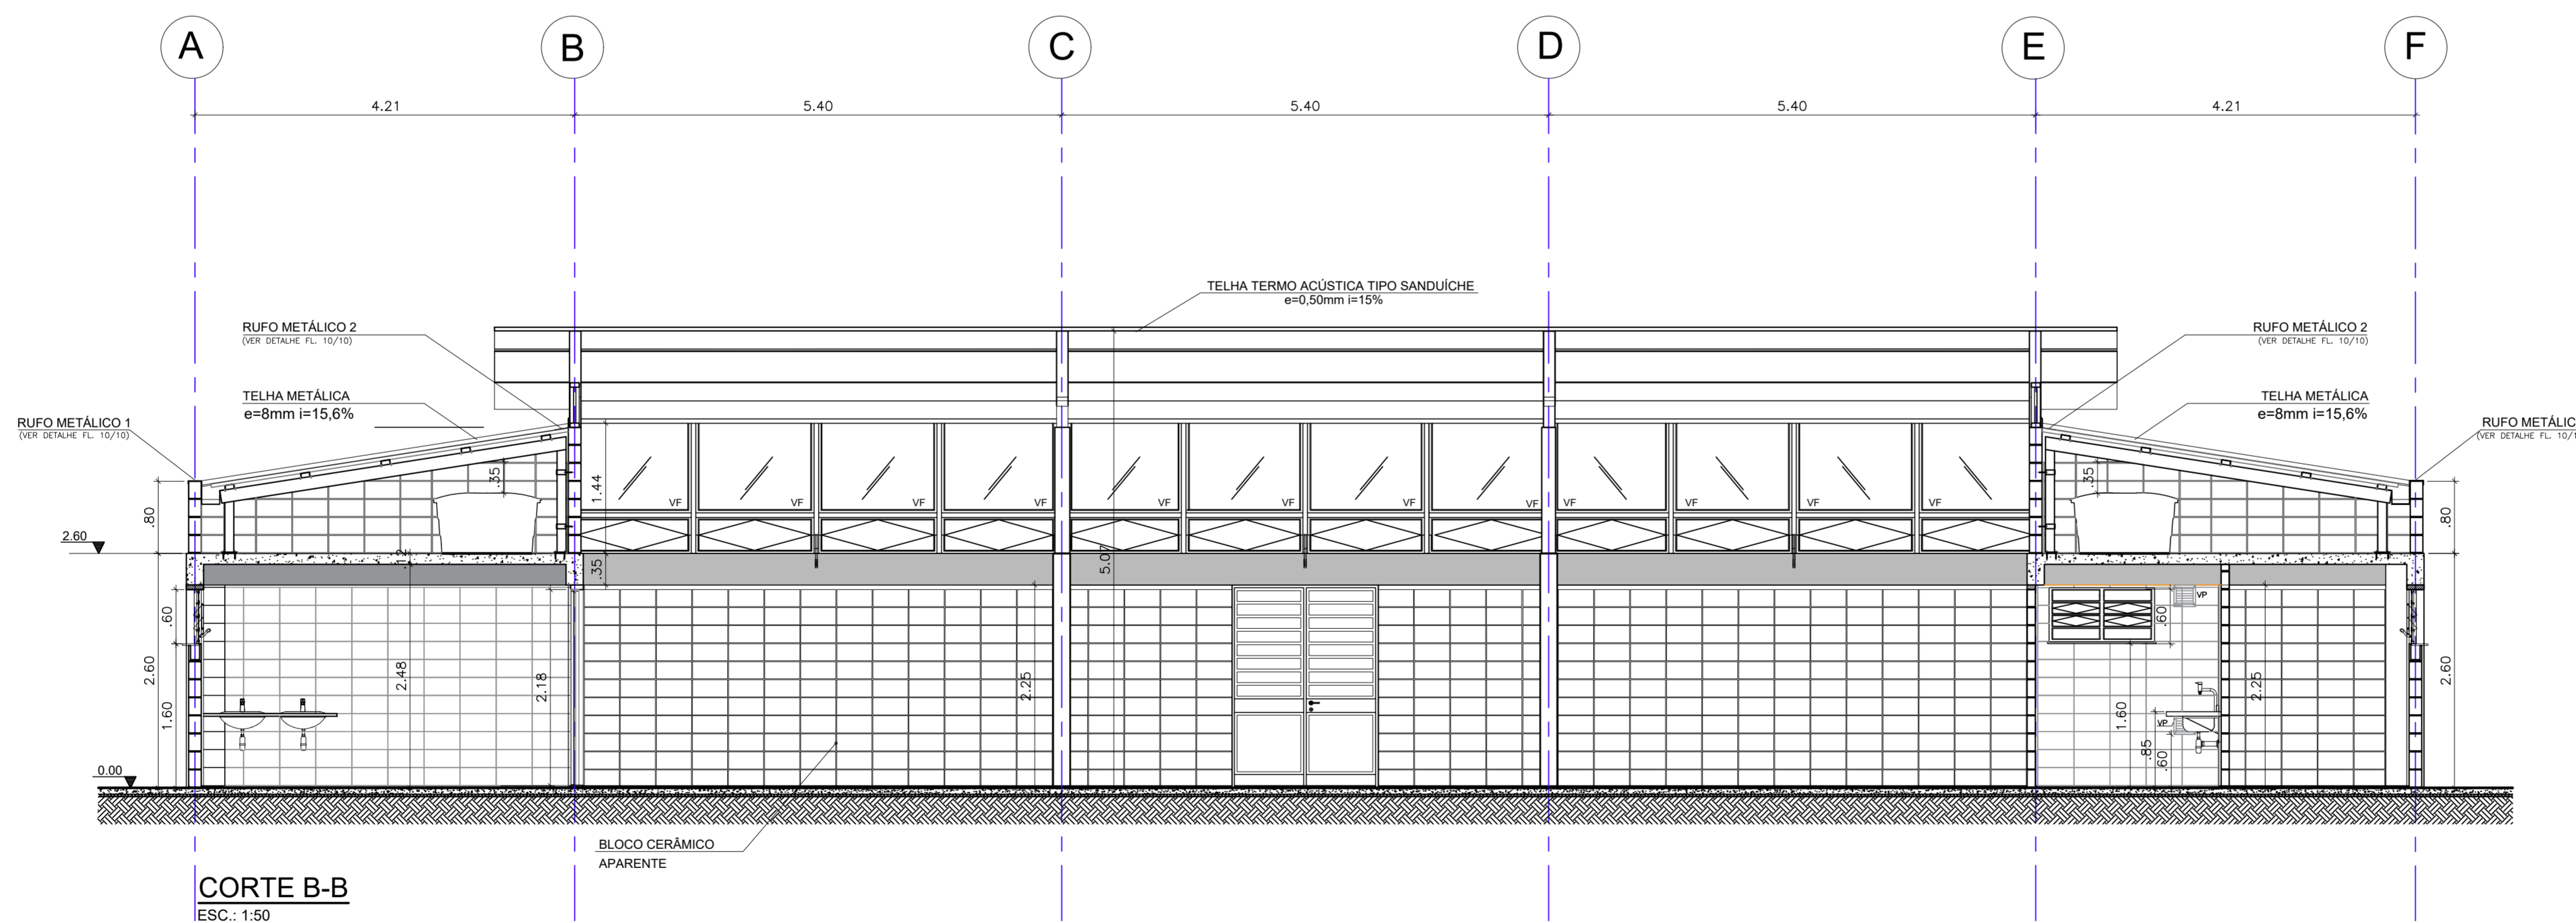

CORTE B-B
 ESC.: 1:50

TABELA DE ACABAMENTOS

PISO	
P1	PORCELANATO PEI 4 - 60x60cm - cor clara (bege, gelo, areia)
P2	CIMENTADO DESEMPENADO
P3	GRANULITE
P4	BLOCO INTERTRAVADO DE CONCRETO
P5	LAJE ARMADA EM CONCRETO COM REGULARIZAÇÃO
IMPERMEABILIZAÇÃO (ver projeto conforme MD)	
I1	ARGAMASSA POLIMÉRICA
I2	ARGAMASSA COM ADITIVO HIDROFUGANTE
I3	ARGAMASSA A BASE DE EMULSÃO ASFÁLTICA MODIFICADA COM ELASTÔMEROS
I4	ARGAMASSA COM MANTA ASFÁLTICA MODIFICADA COM POLÍMEROS - E=4mm
REVESTIMENTO/PAREDES	
R1	EMBOÇO EM ARGAMASSA SOBRE BLOCO DE CONCRETO E=15mm
R2	CHAPISCO E EMBOÇO E=15mm
R3	CHAPISCO E EMBOÇO E=20<e<25mm
R4	ALVENARIA APARENTE
R5	GESSO E=5mm
ACABAMENTO/PAREDES	
A1	MASSA CORRIDA
A2	AZULEJO sobre argamassa de assentamento - min 20x40cm - cor clara (branco, bege, gelo, areia)
A3	AZULEJO sobre argamassa de assentamento - min 20x20cm - FAIXA h>30cm - cor clara (branco, bege, gelo, areia)
A4	PINTURA LATEX PVA - CLASSE "STANDARD" - cor clara (branco, bege, gelo, areia), 2 demãos, sobre fundo selador
A5	PINTURA LATEX ACRILICA - CLASSE "PREMIUM" - cor conforme projeto cromático, 2 demãos, sobre fundo selador
A6	PINTURA ESMALTE FOSCO - cor clara (branco, bege, gelo, areia), 2 demãos, sobre fundo selador
A7	PINTURA ESMALTE - cor cor tipo de sinalização, 2 demãos, sobre fundo selador
FORRO / TETO	
F1	FORRO EM GESSO COM PINTURA LATEX PVA
F2	FORRO EM GESSO COM PINTURA LATEX INTERNA ANTIMOFFO
F3	PINTURA LATEX PVA SOBRE LAJE DE CONCRETO
F4	PINTURA ANTIMOFFO
RODAPE	
D1	RODAPE CERÂMICO H=7cm

Revisões (discriminação)	Nº	Data	Rubrica

CDHU Companhia de Desenvolvimento Habitacional e Urbano
 Rua Boa Vista, 170 - São Paulo - Tel. 2505.2000 - CNPJ 47.865.597/0001-09

PROJETO
CASA DA JUVENTUDE
 ENDEREÇO / MUNICÍPIO

TÍTULO | ÁREA | FOLHA
ARQUITETURA | | **ARQ | 04/10**

ASSUNTO
CORTES AA E BB

ESCALA GRÁFICA | ESCALA NOMINAL | DATA
 0 0,5 1 1,50(m) | 1:50 | **ABRIL/2021**

ASSINATURAS
 proprietário | CNPJ

aprovação do projeto - responsável técnico | c.r.e.a.
 pref.
 o.r.t.

obra - responsável técnico | c.r.e.a.
 pref.
 o.r.t.

ESPAÇO PARA APROVAÇÃO