


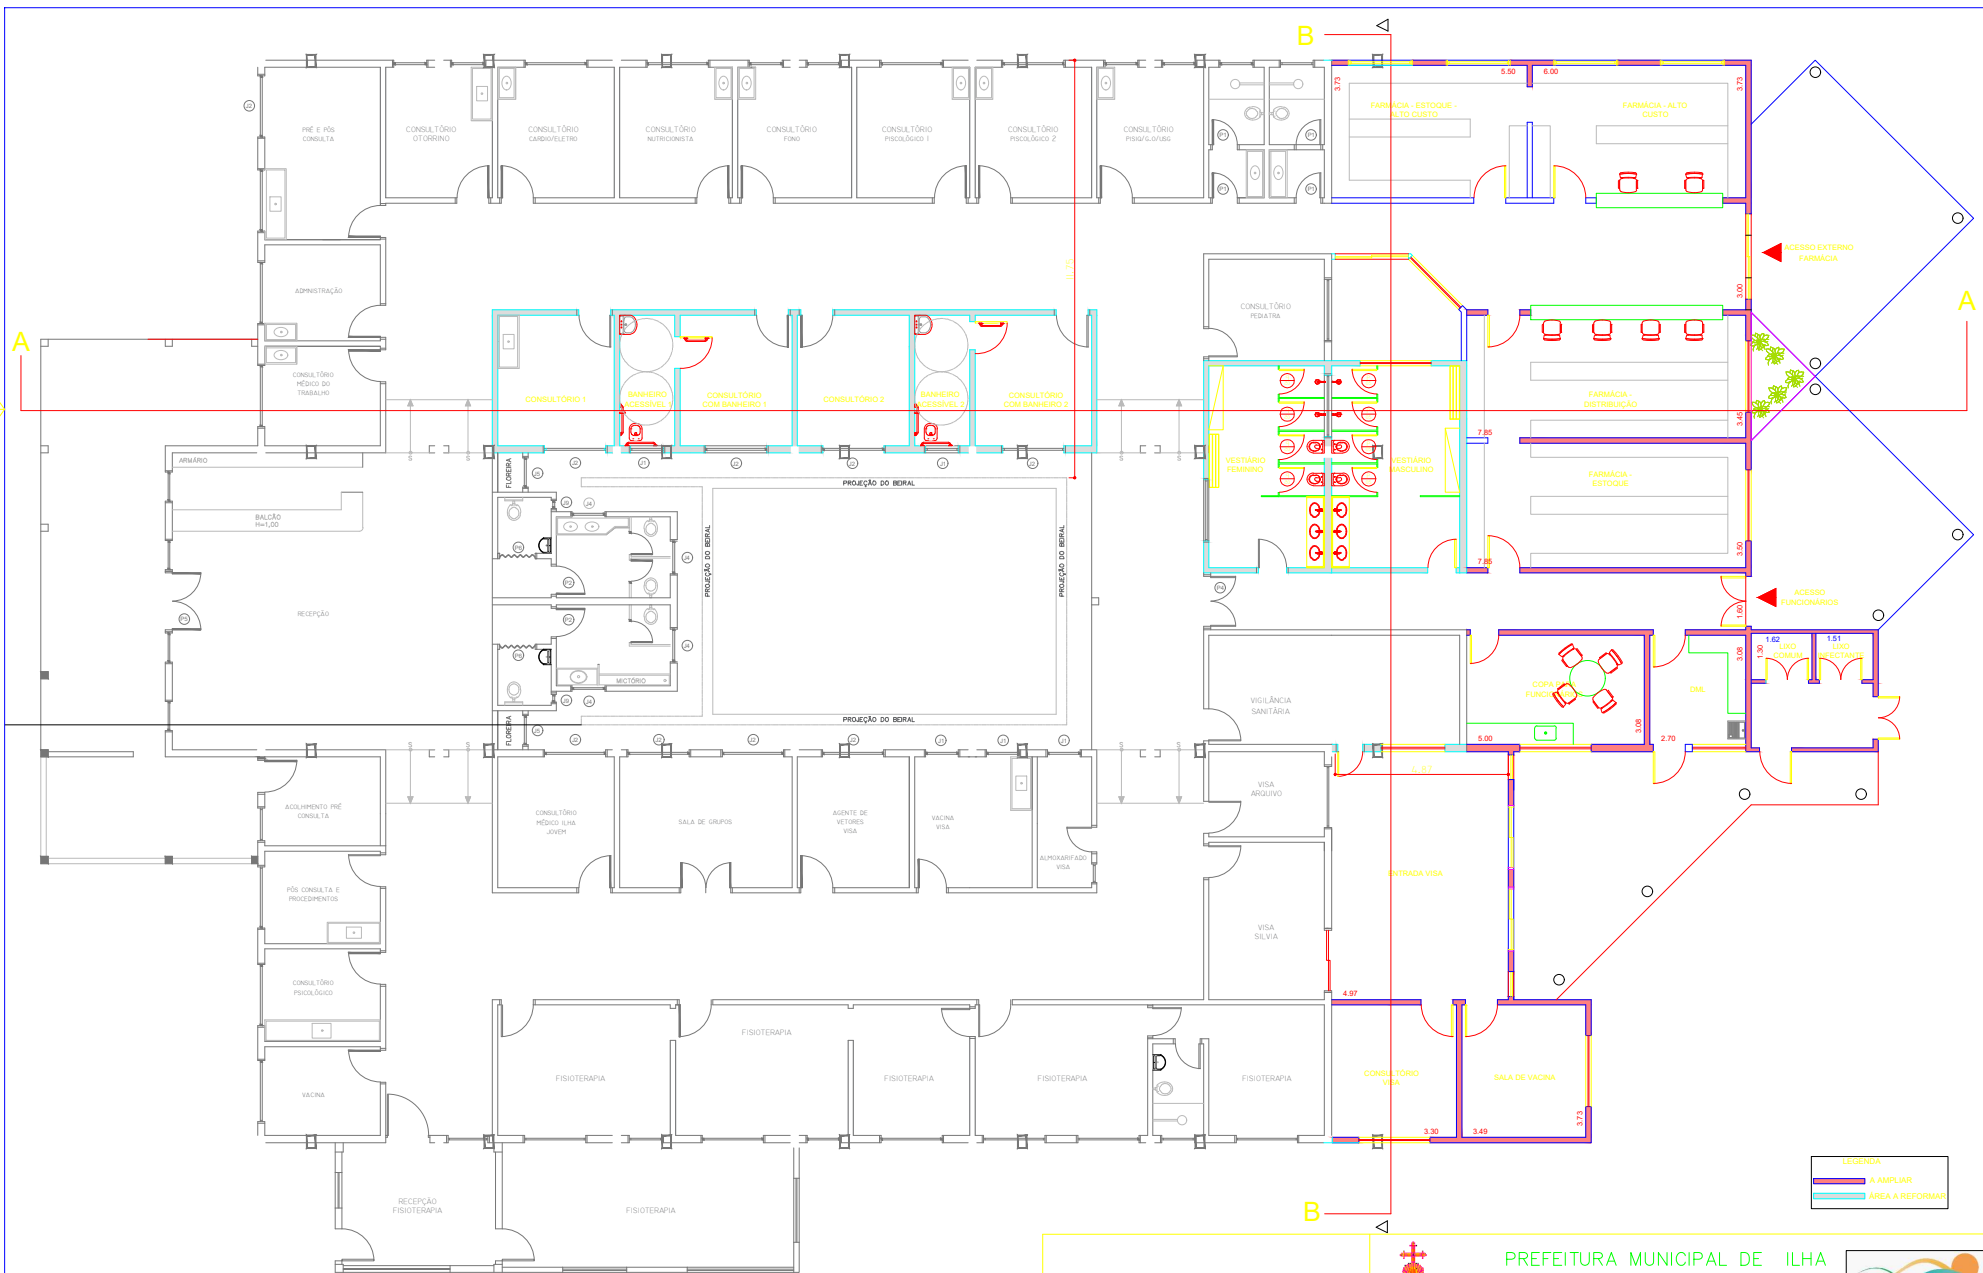

PLANTA BAIXA
ESC. 1/100

		 PREFEITURA MUNICIPAL DE ILHA COMPRIDA ESTÂNCIA BALNEÁRIA AVENIDA BEIRA MAR 11000 – CEP 11925-000	
GERAL:	MAIO/2025		
RESP. TECH.:	ENG. CIVIL. JURACI BRITO DE OLIVEIRA	ASSUNTO:	PLANTA BAIXA
ASS:	5060104904	MAIO/2025	
		Nº DES.	01/06
		FL.	ÚNICA
		REV.	00
		ESCALAS:	INDICADAS