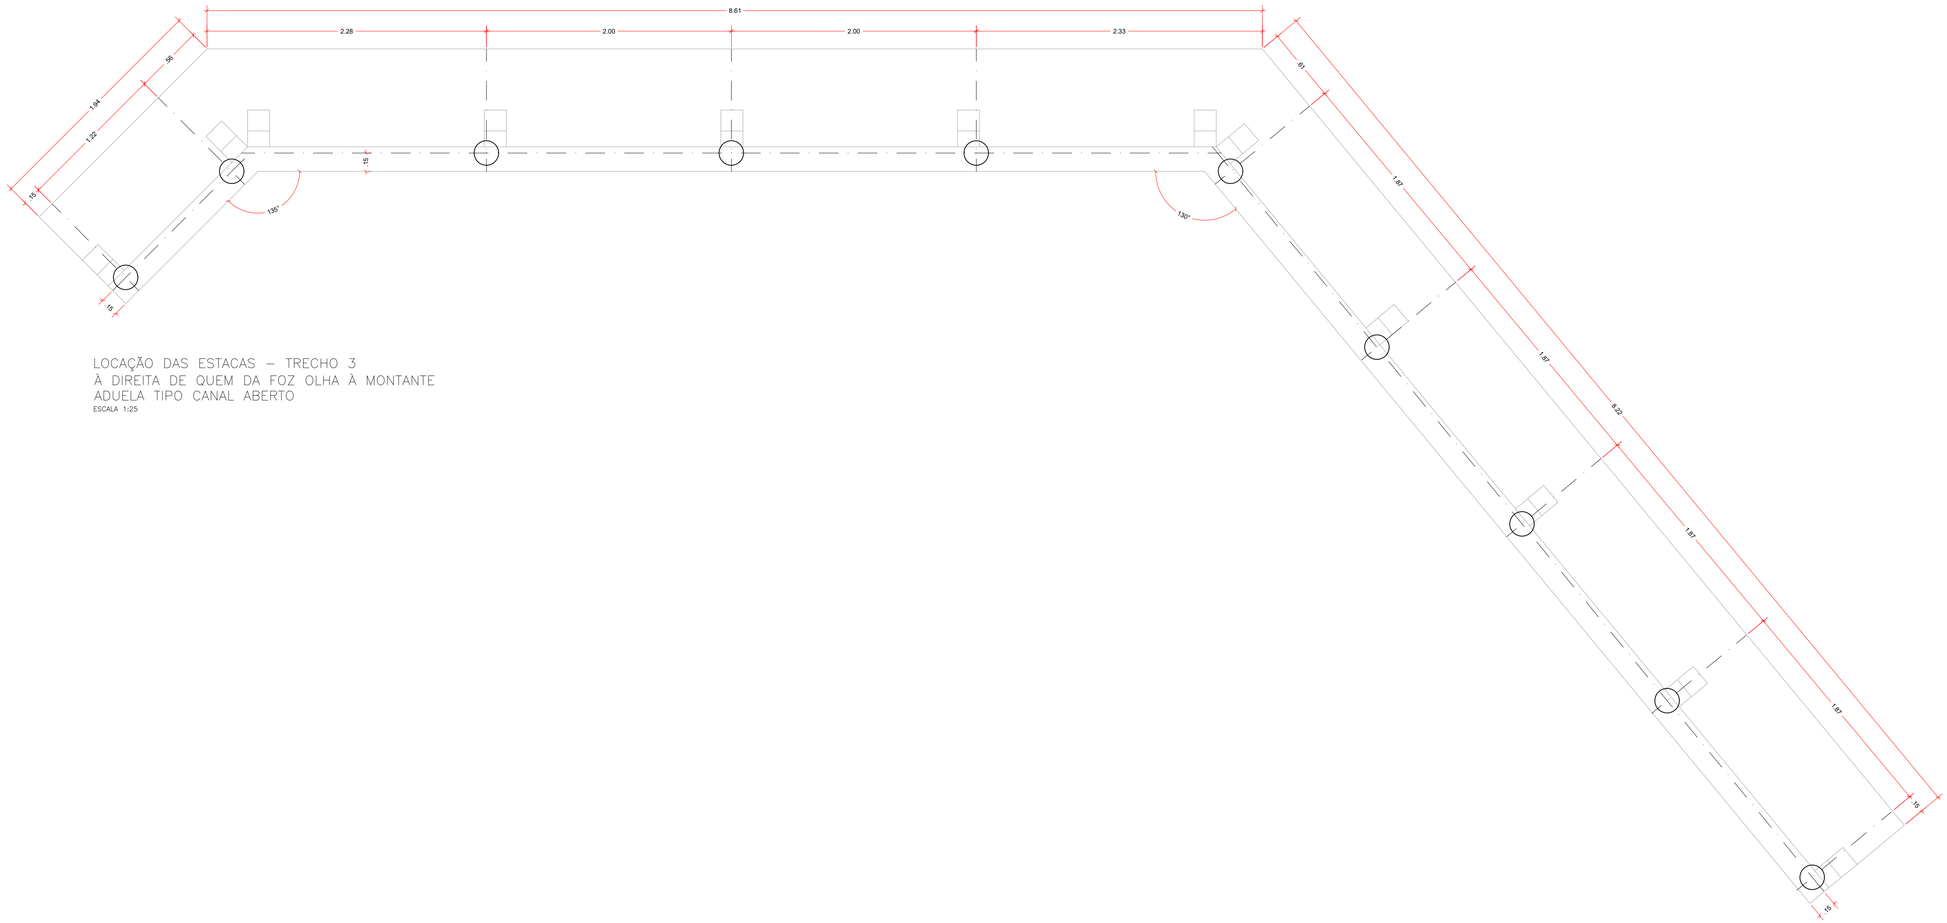

LOCAÇÃO DAS ESTACAS – TRECHO 3
À DIREITA DE QUEM DA FOZ OLHA À MONTANTE
ADUELA TIPO CANAL ABERTO
ESCALA 1:25

Nº	DATA	REVISÃO	RESPONSÁVEL
01	MAR/2020	ADEQUAÇÕES DE ESTRUTURA	CAROLINE VAZ JEFFERSON SANCHEZ

NOTAS:

RESUMO QUANTITATIVOS NA PRANCHA 09/11

PROJETADO POR:

DES.: CAROLINE VAZ/ JEFFERSON M SANCHEZ		MAIO/2021
PROJ.: CAROLINE VAZ/ JEFFERSON M SANCHEZ		MAIO/2021
RESP. TECN.: CAROLINE VAZ RODRIGUES		
ASS.:	CAU: A72611-7	MAIO/2021

PREFEITURA MUNICIPAL DE ILHA COMPRIDA
ESTÂNCIA BALNEÁRIA
AVENIDA BEIRA MAR 11000 – CEP 11925-000

OBRA: AMPLIAÇÃO DA REQUALIFICAÇÃO DA ORLA MARITIMA Balneário Adriana ao Porto Velho		Nº DES.: 001
		FL.: 06/11
ASSUNTO: DETALHAMENTO DRENAGEM – ESTRUTURA CONTENÇÕES – LOCAÇÃO DAS ESTACAS		REV.: 01
		ESCALA: INDICADA

1

E